




**Annexe 3d.** Insertions paysagère du projet en vue éloignée (3 km)



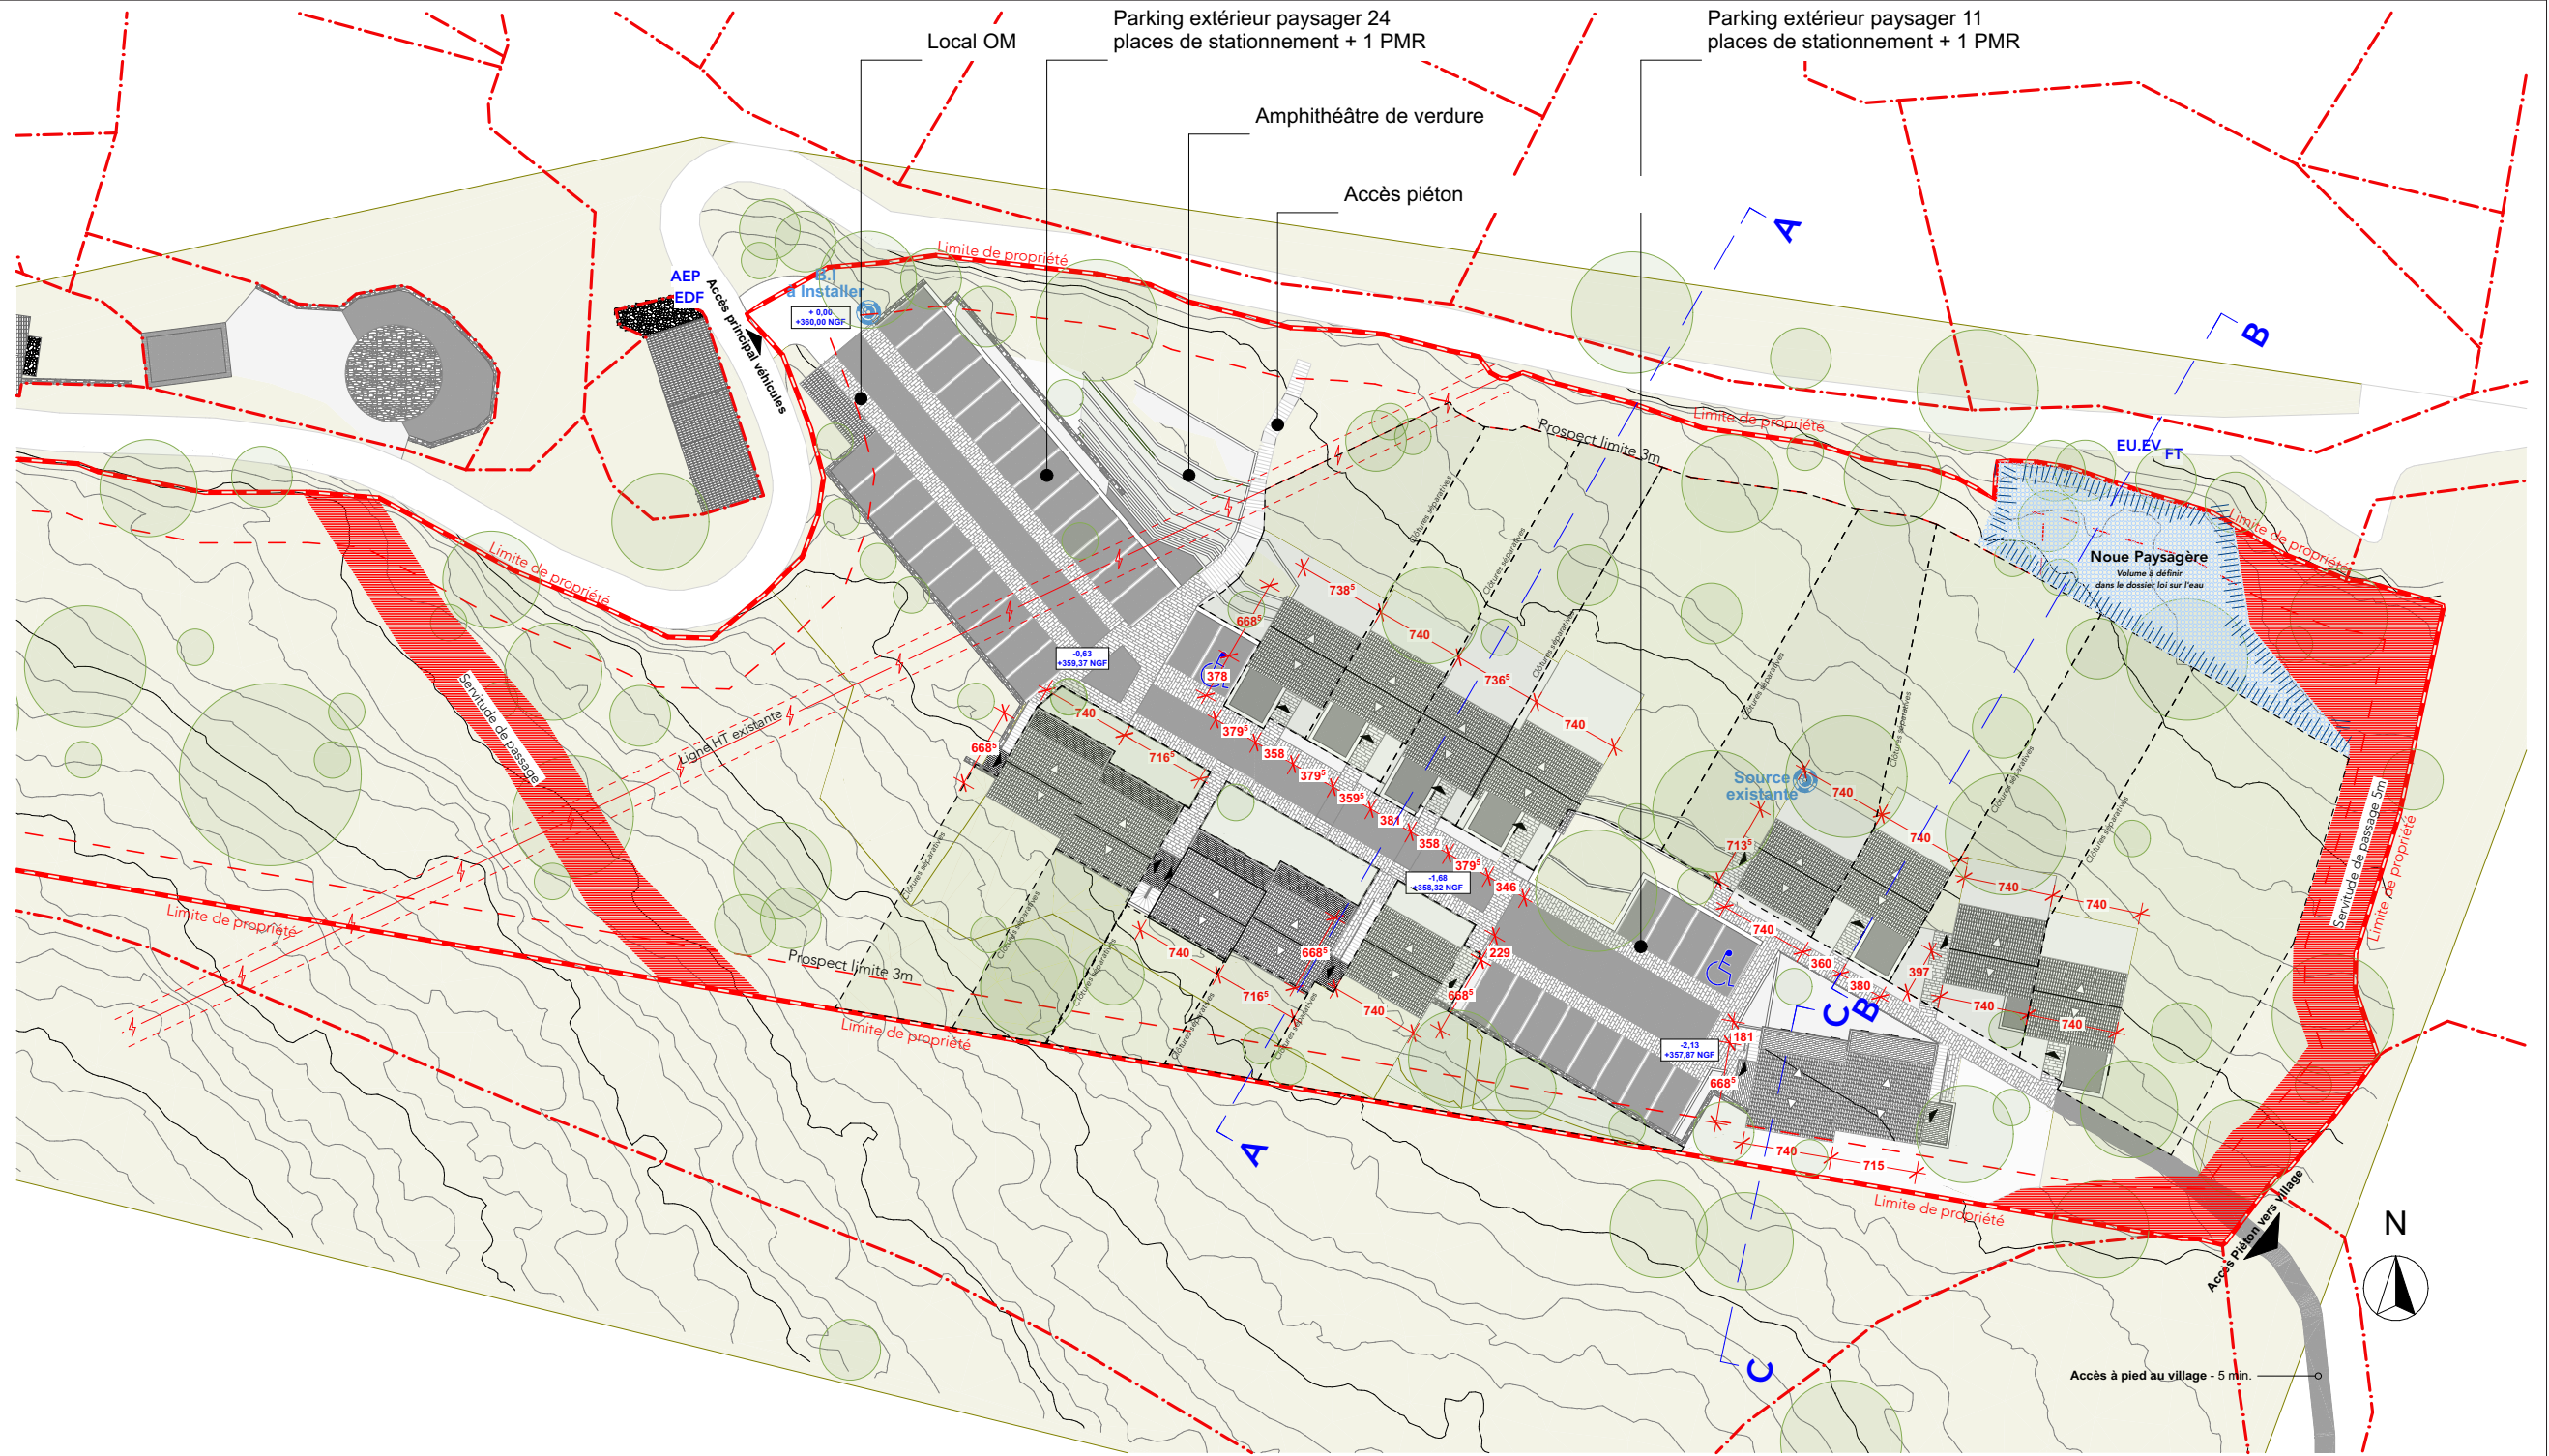

PC

| Construction de 18 logements sur des lots individuels            |  |                          |          |                         |               |  |       | PC 02      |
|--|--|--------------------------|----------|-------------------------|---------------|--|-------|------------|
| Adresse  | Maître d'ouvrage   | Maître d'oeuvre          |          |                         |               |  |       |            |
| Villa di a Quarceta<br>Parcelle 000 A 497<br>Surface : 10 719 m² | 525 Lavatoggio Villa di a Quarceta<br>Lotissement Campo Vallone<br>Lot 10-B 20620 BIGUGLIA<br>Mail : nathalie.brilman@logiscorse.corsica<br>Tel : 04.95.32.73.86 | ADP ARCHITECTES          | A.R.E.A. | BVP (GROUPE BALDASSARI) |               |  |       |            |
|  |  | INTI (GROUPE BALDASSARI) | INGETEC  | GROUPE GAMBA            |               |  |       |            |
| 20225 LAVATOGGIO   |  |                          |          |                         | Plan de masse |  | 1:500 | 12/06/2025 |

Annexe 4. Plan de masse du projet