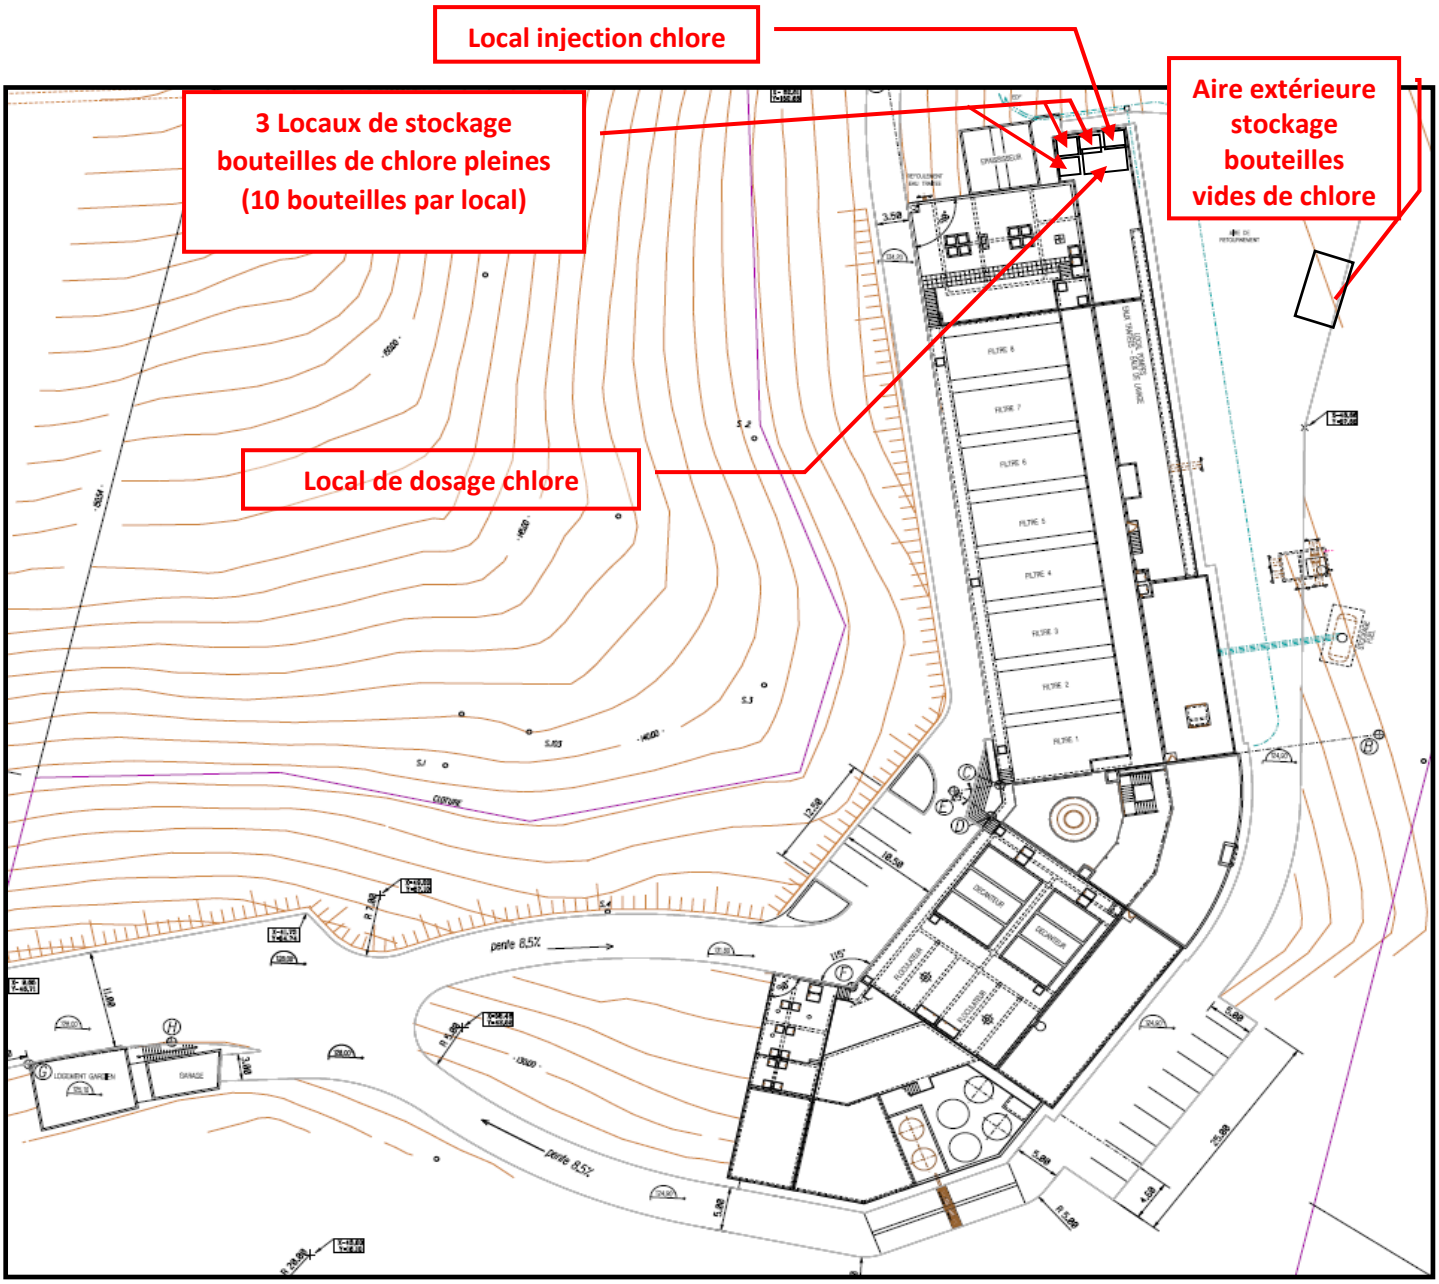Annexe 4 : Plan du site avec localisation es installations de chlore