

COLLECTIVITE TERRITORIALE DE CORSE  
DIRECTION GENERALE ADJOINTE AUX INFRASTRUCTURES, ROUTES ET  
TRANSPORTS  
DIRECTION DES ROUTES

COMMUNE DE SARTENE

RT40

AMENAGEMENT DE LA TRAVERSE DE SARTENE ENTRE LES PR 01,900 ET 03,300

DOSSIER DE LOI SUR L'EAU

PLAN DU RESEAU PLUVIAL PROJETE

1. PLANCHE 1

Echelle: 1/500ème





SEPTEMBRE 2016





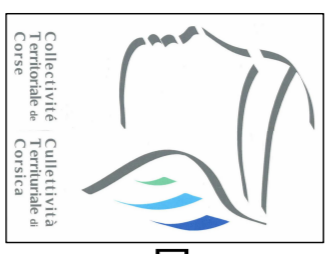

COLLECTIVITE TERRITORIALE DE CORSE  
DIRECTION GENERALE ADJOINTE AUX INFRASTRUCTURES, ROUTES ET  
TRANSPORTS  
DIRECTION DES ROUTES

COMMUNE DE SARTENE

RT40

AMENAGEMENT DE LA TRAVERSE DE SARTENE ENTRE LES PR 01,900 ET 03,300


DOSSIER DE LOI SUR L'EAU

PLAN DU RESEAU PLUVIAL PROJETE


2. PLANCHE 2

Echelle 1/500 Aire


SEPTEMBRE 2016

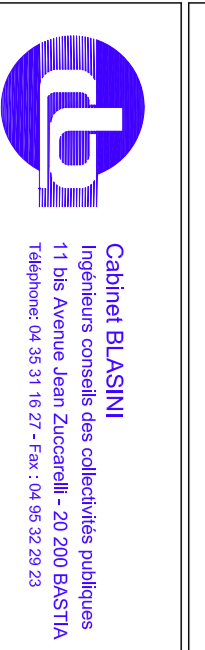

Collectivité Territoriale de Corse  
Direction Générale Adjointe aux Infrastructures, Routes et  
Transports  
Direction des Routes

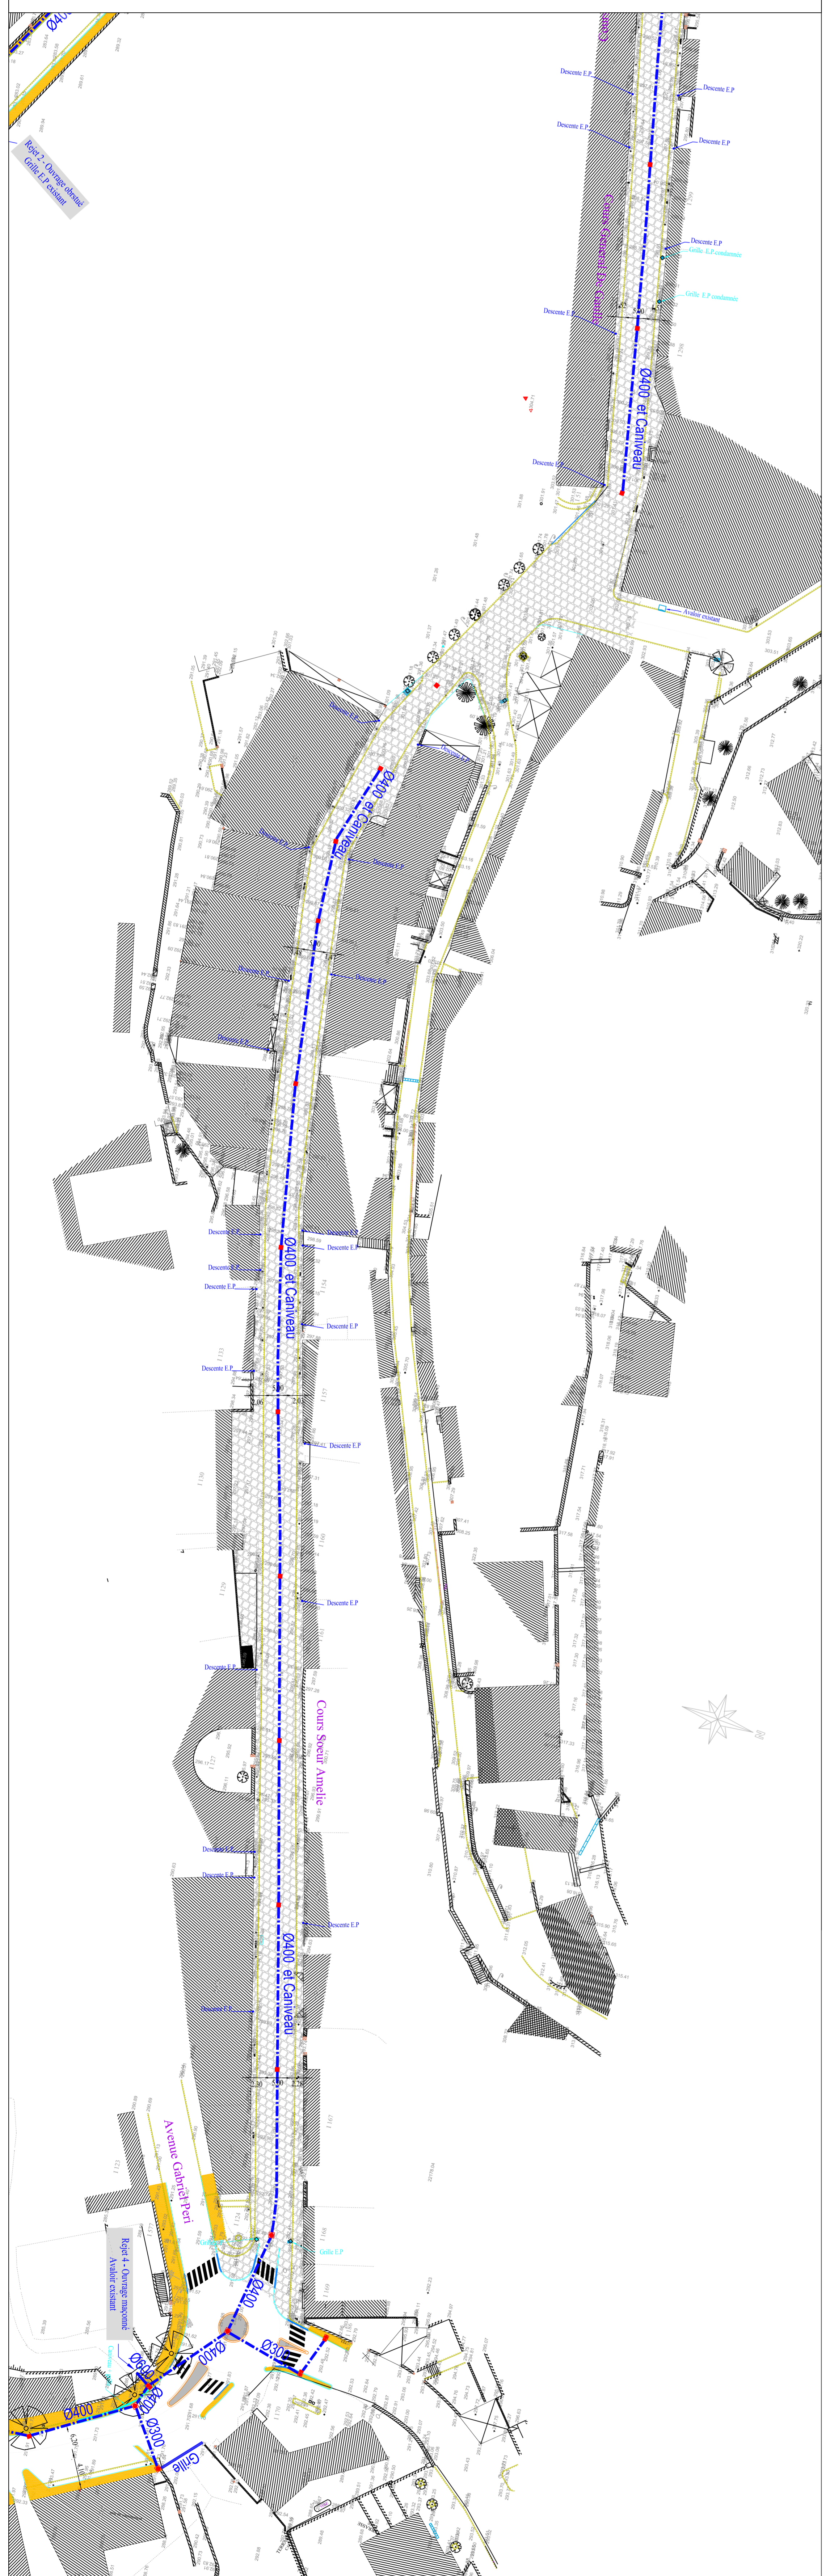



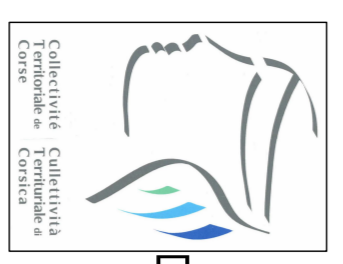

COLLECTIVITE TERRITORIALE DE CORSE  
DIRECTION GENERALE ADJONCTE AUX INFRASTRUCTURES, ROUTES ET  
TRANSPORTS  
DIRECTION DES ROUTES

COMMUNE DE SARTENE

RT40


DOSSIER DE LOI SUR L'EAU

PLAN DU RESEAU PLUVIAL PROJETE

3. PLANCHE 3


SEPTEMBRE 2016




