
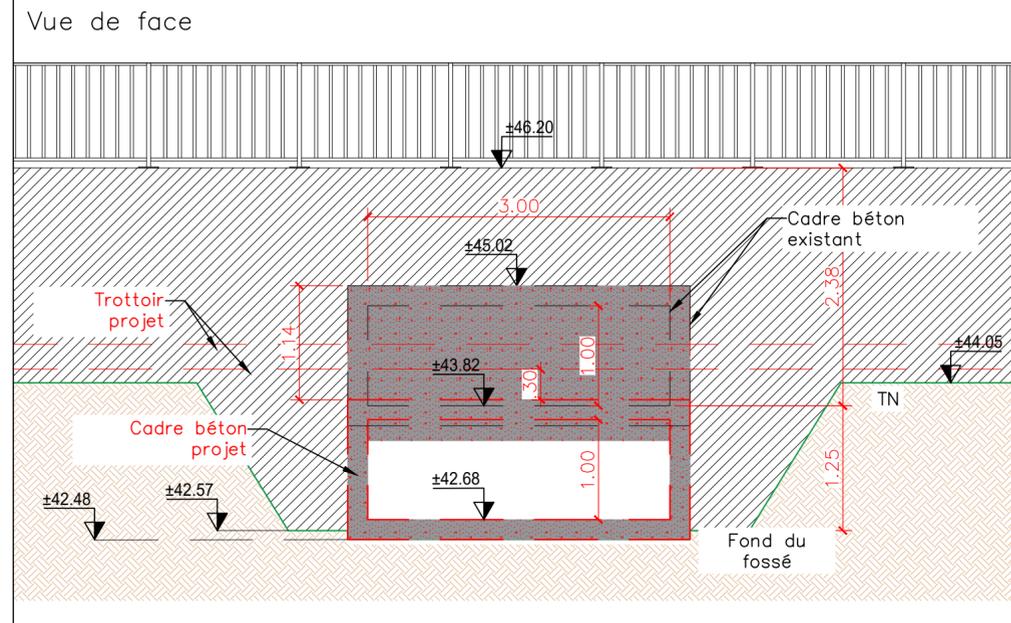
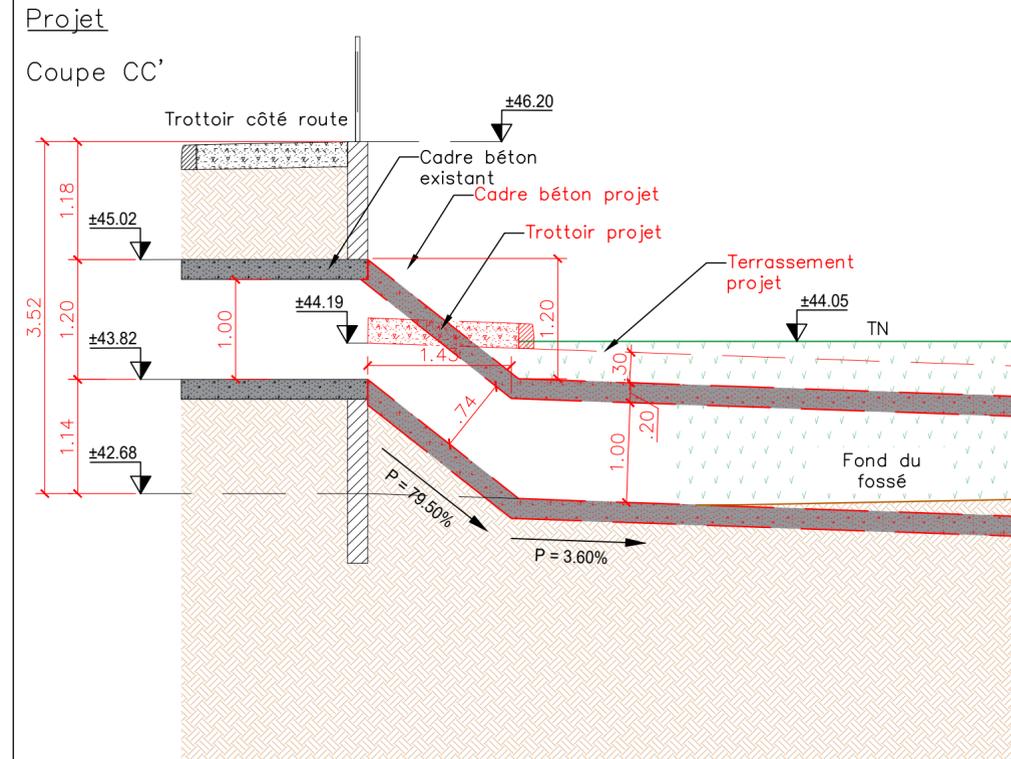
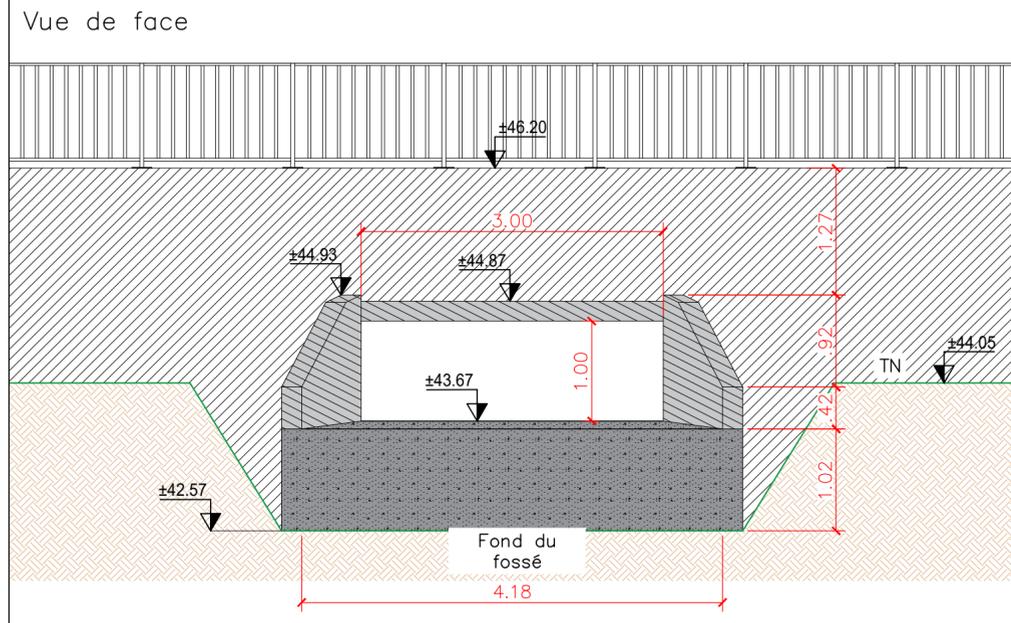


Photos du cadre et du fossé

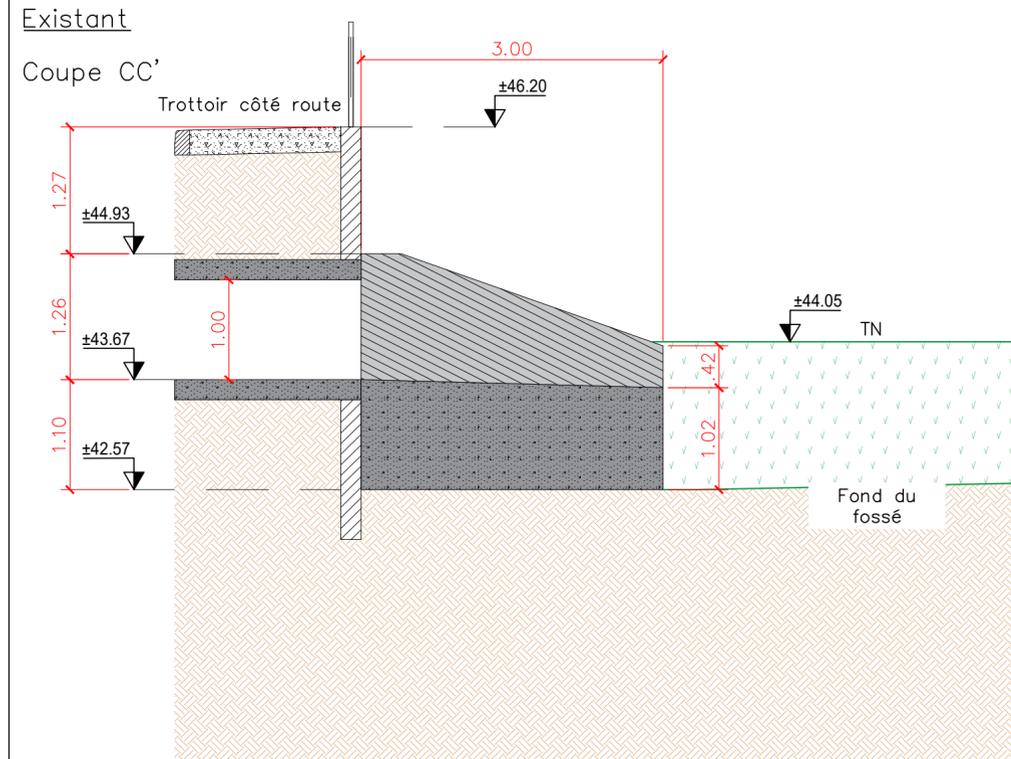

DEPARTEMENT DE LA HAUTE-CORSE

# COMMUNE DE BORG

## PROJET D'ECOPARC

DEMANDE D'ETUDE AU CAS PAR CAS

Schéma de principe :  
Abaissement du cadre pluvial

CODE: 1117	Echelle: 1/50	Plan Cadre pluvial
001	15/02/23	TR JLP
000	27/10/22	TR JLP
Indice	Date	Etabli par Vérifié par Observations



Lot. Arbuceta Ceppo - 20620 BIGUGLIA  
Tel. 04.95.30.59.69 - Fax : 04.95.30.60.02  
E-mail : bastia@pozzodiborgo.fr

Immeuble MAIF - Avenue du Mont Thabor - 20000 Ajaccio  
Tel. 04.95.21.17.38 - Fax : 04.95.51.31.51  
E-mail : ajaccio@pozzodiborgo.fr