


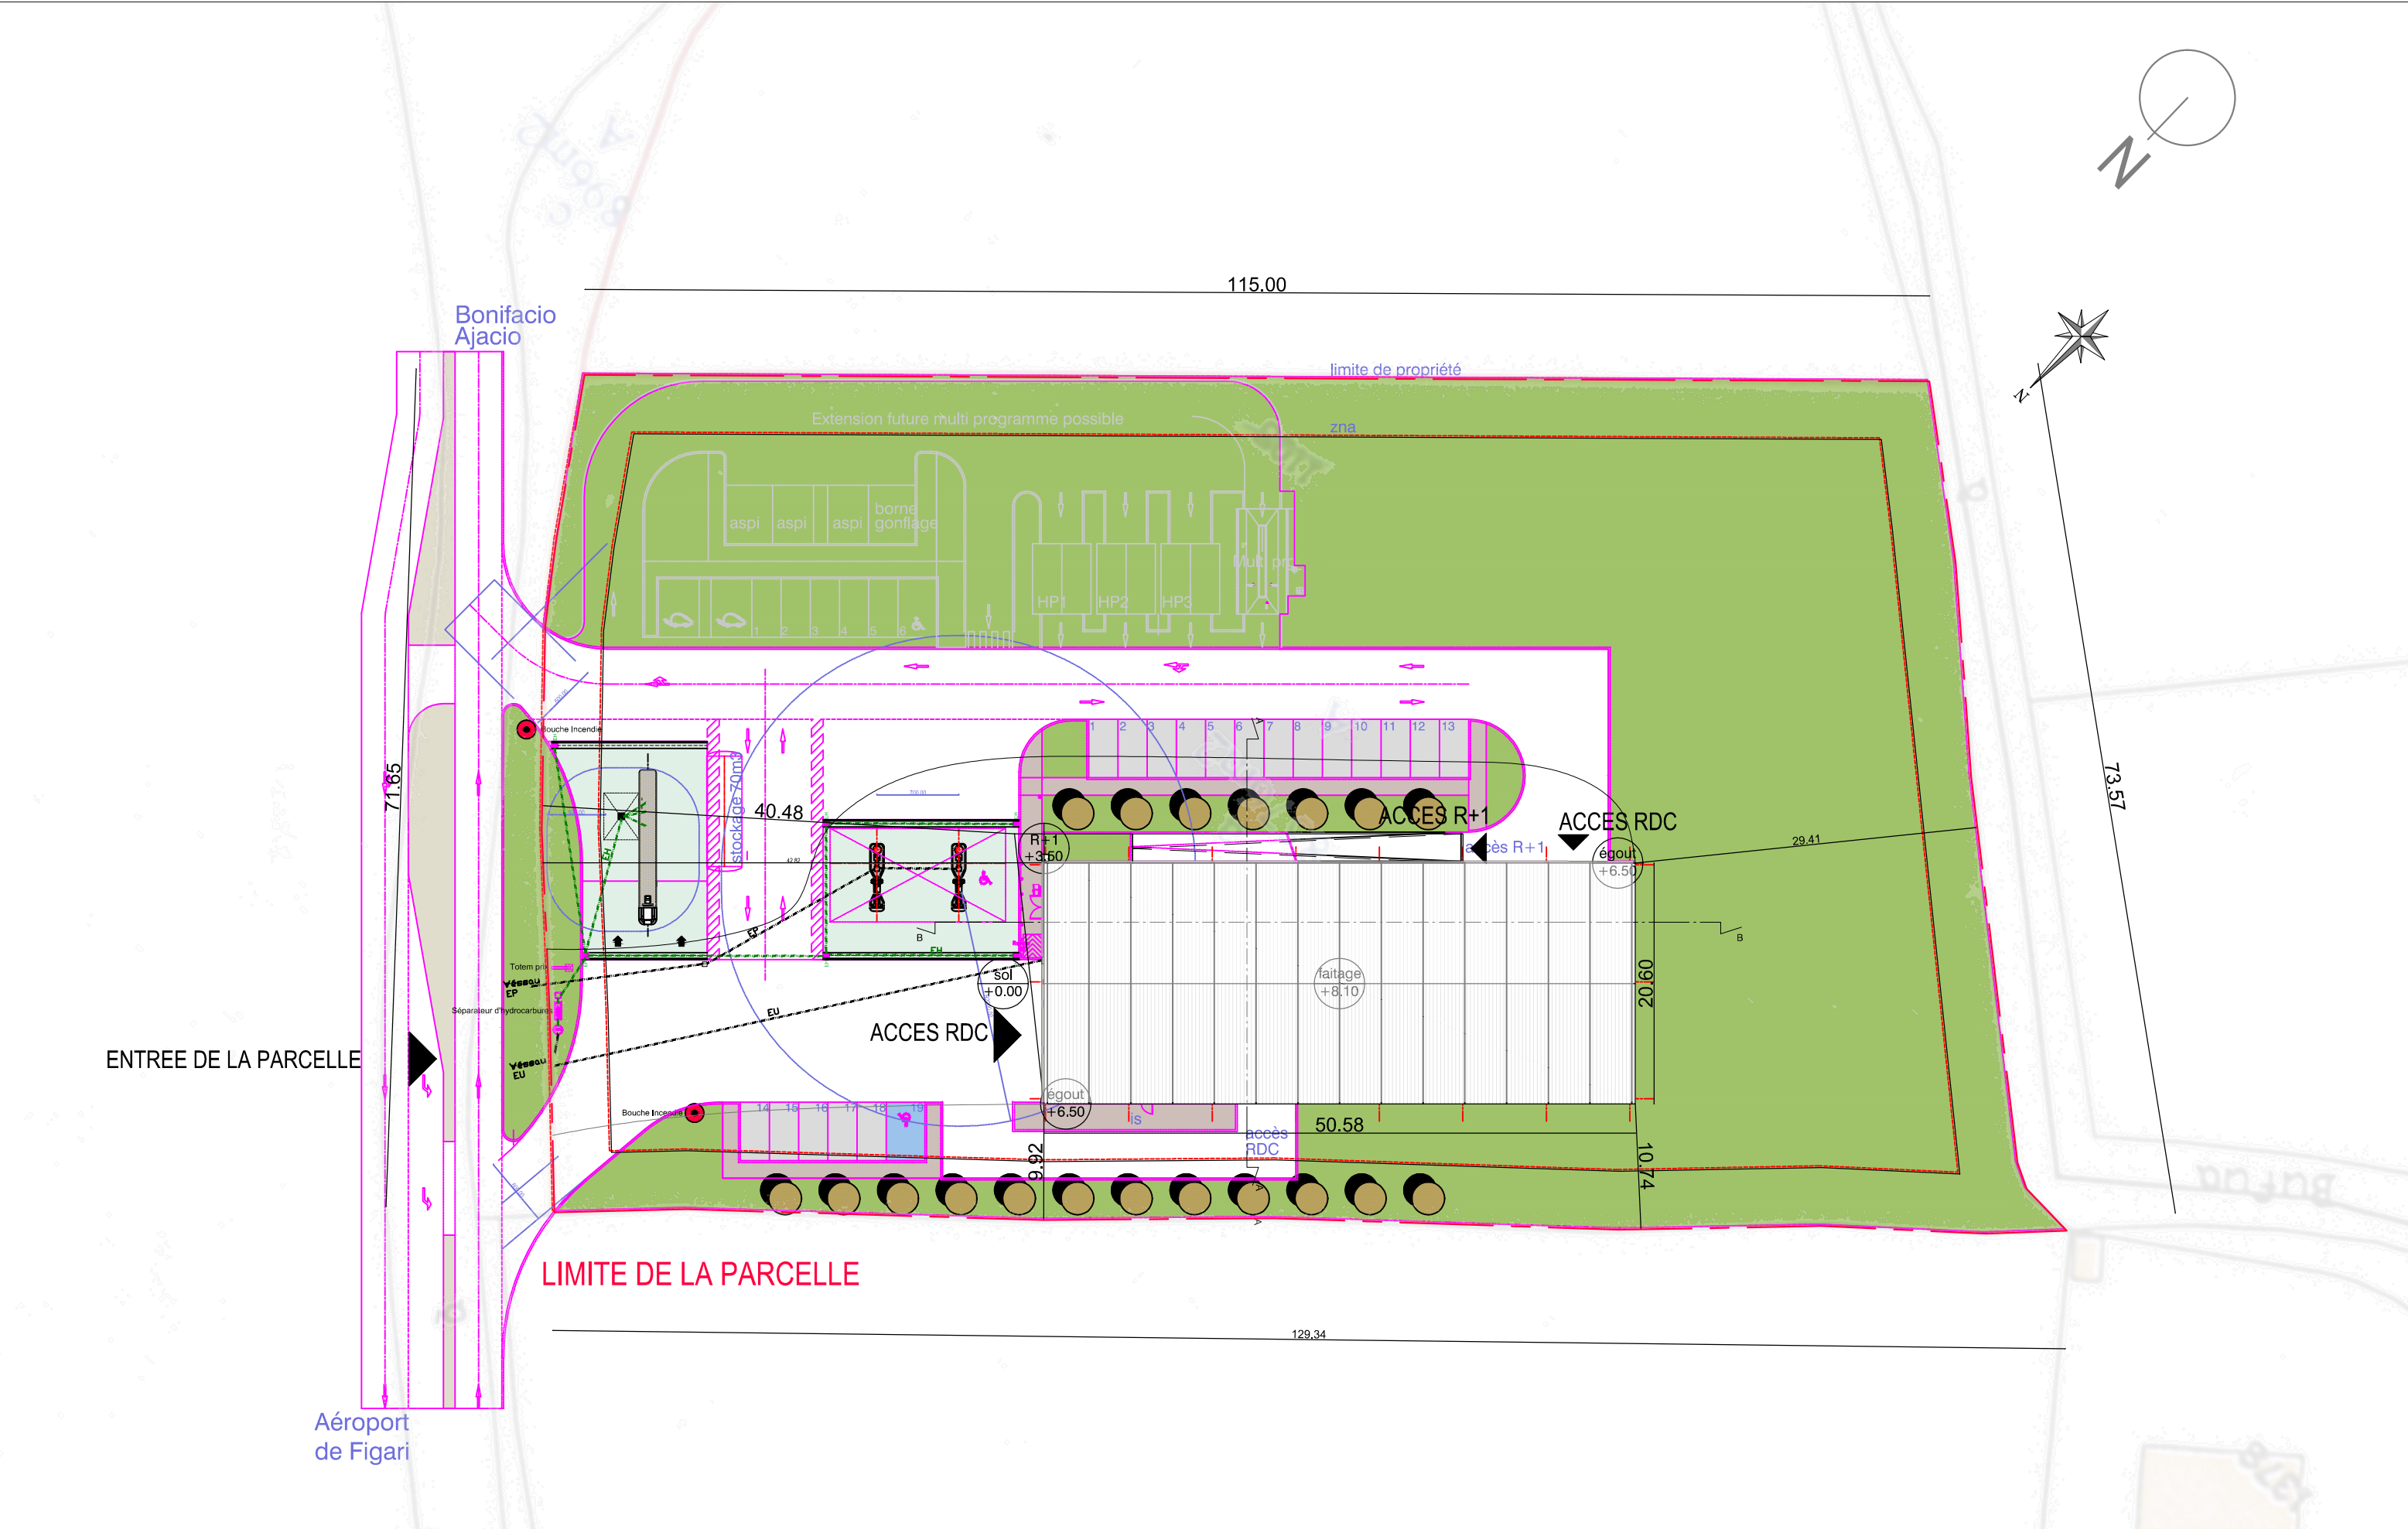

Les surfaces et cotes mentionnées sur ces plans sont données, à partir des plans qui ont été communiqués à JL&P, à titre indicatif, sous réserve de leur vérification.

EMÖKE COLOMBANI ARCHITECTE	PERMIS DE CONSTRUIRE	CREATION STATION SERVICE PROJET - PLAN DE MASSE	DATE :	02/10/2019	Agence d'architecte EMOKE COLOMBANI - ARCHITECTE 21, rt de Bastia - LA TRINITE 20137. PORTO VECCHIO 06 01 88 99 14 ec_archi@yahoo.fr	JL&P Engineering Technopole Montesquieu 1 all° e Jean Rostand 33650 MARTILLAC		PC Năplan : 02.02 Indice : A
	Propriété de la EURL Ilias Auto		FORMAT :	A3				
	Station-Service		ECHELLE :	1/500				
	Lieu dit Foc di Felluri		DESSINE :	AP				
	20114 - FIGARI		CONTROLE :	AB				