


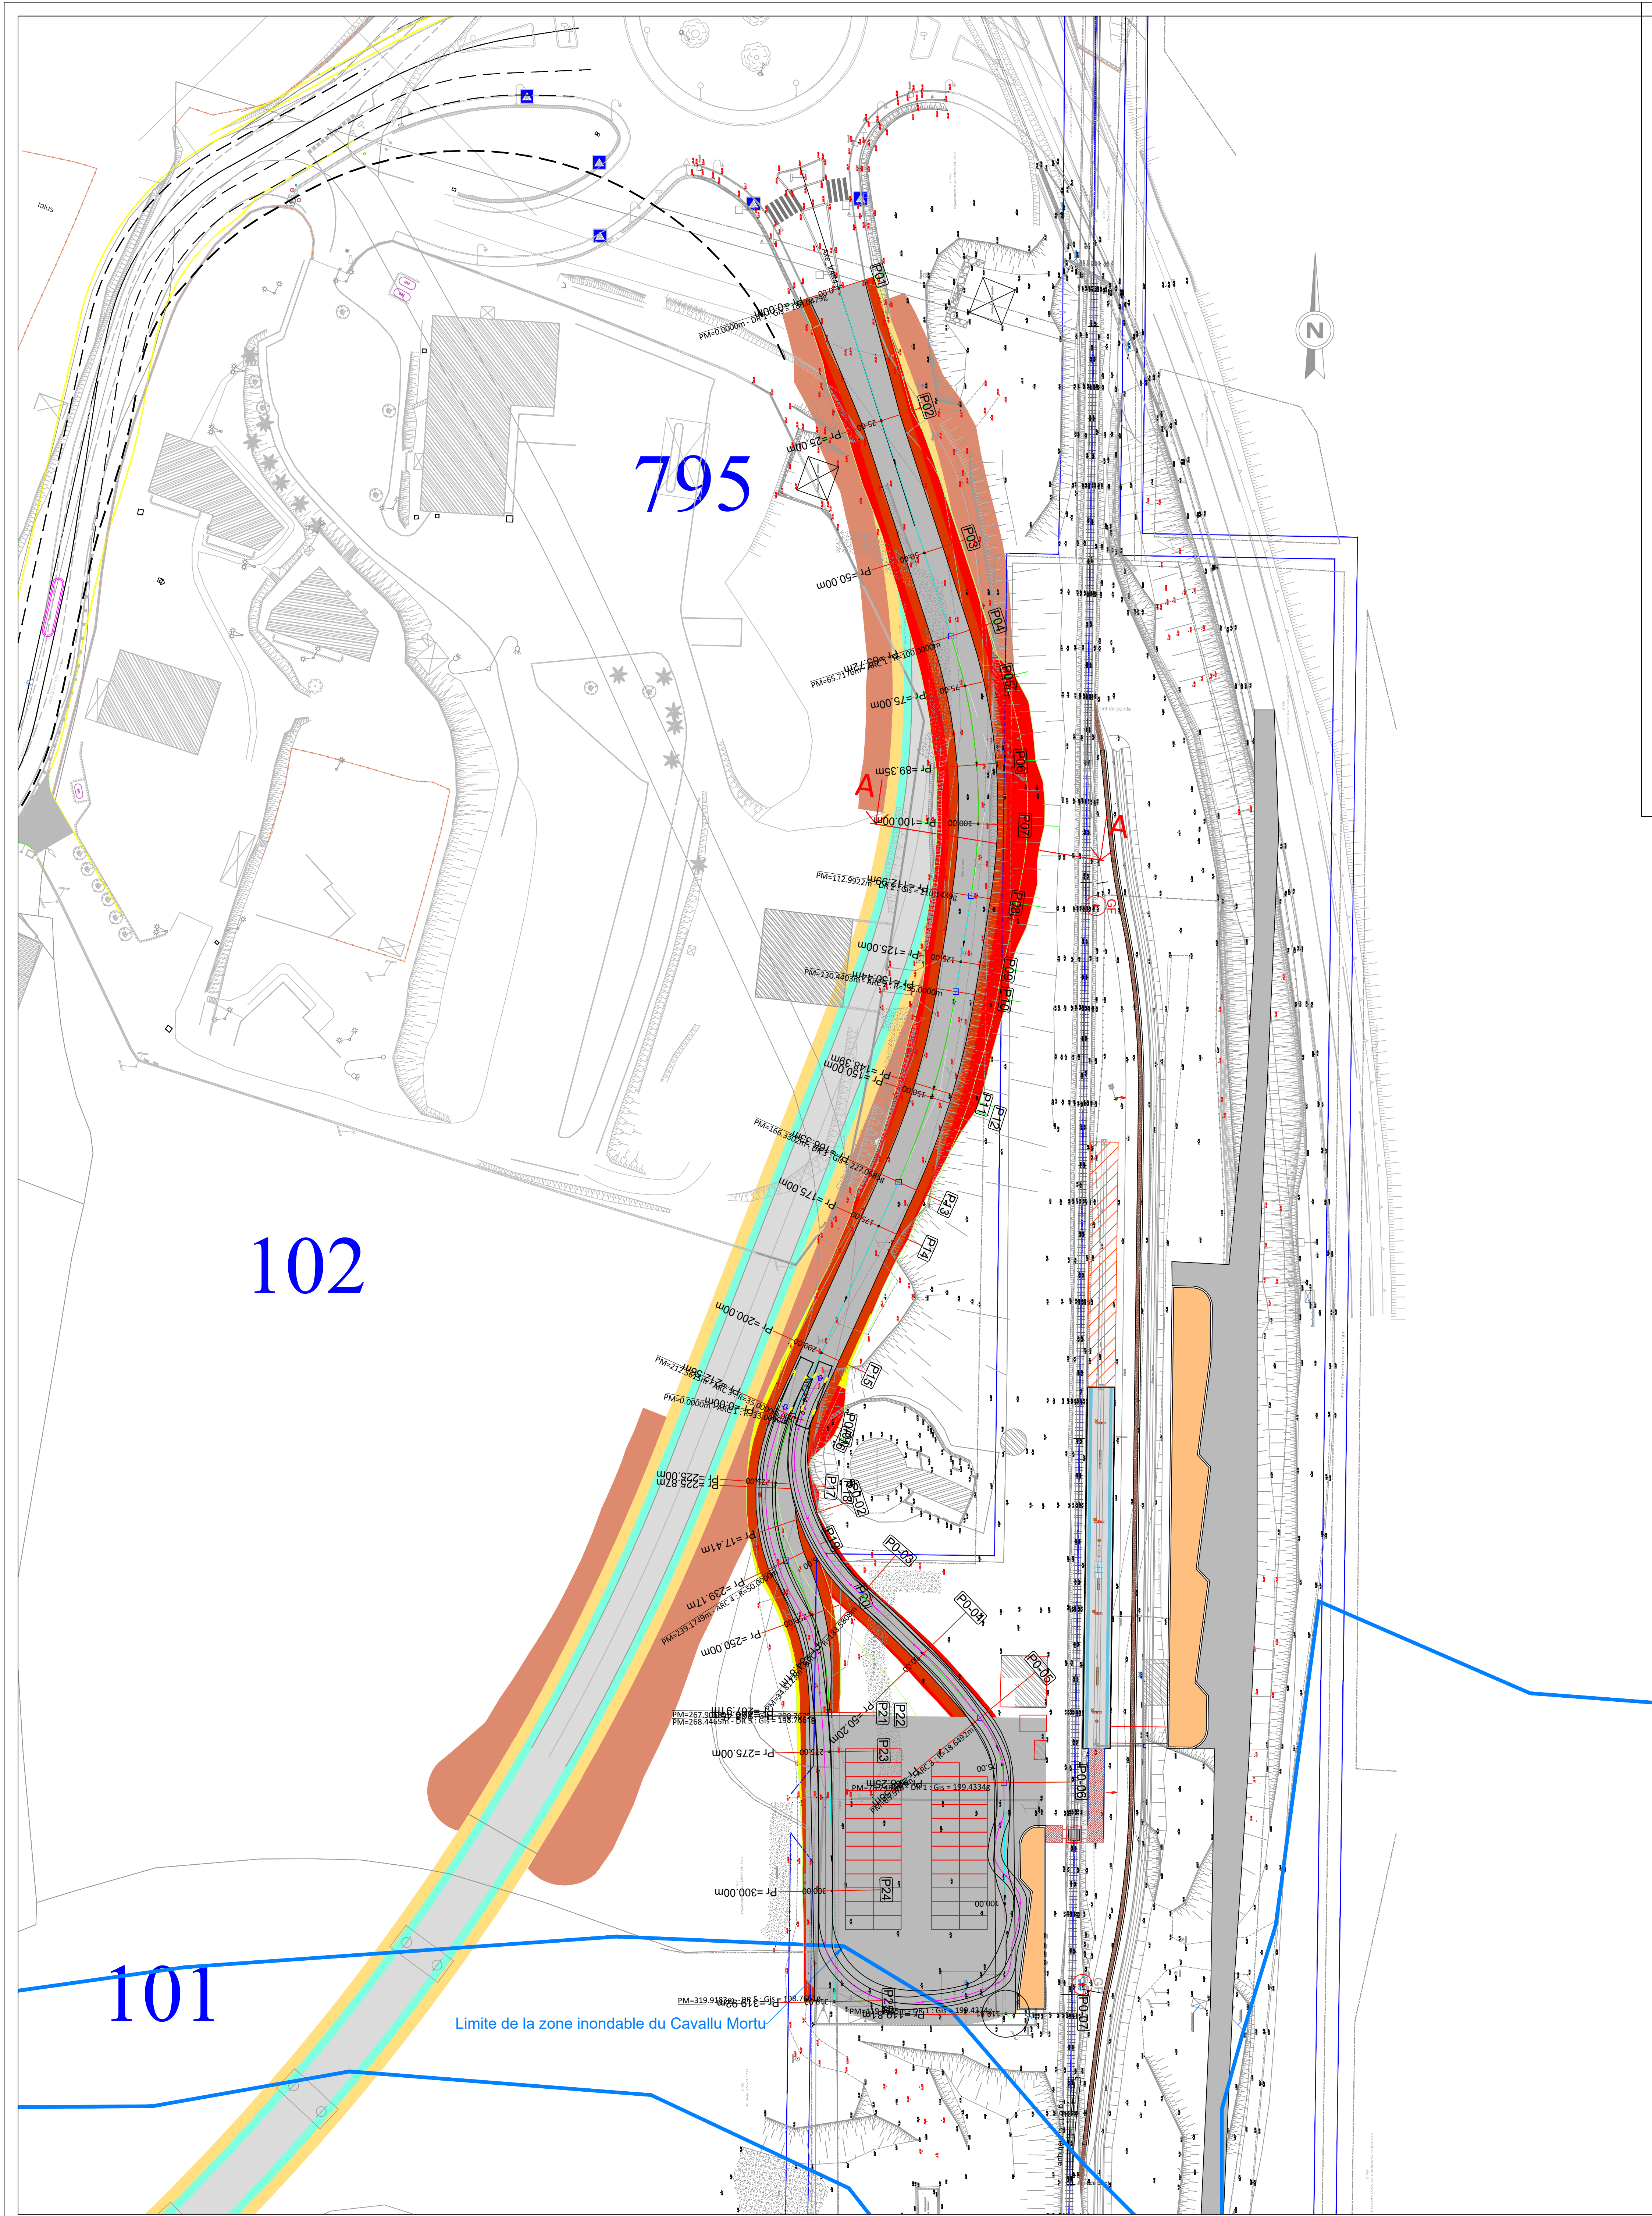

Axe : Axe_VAR4

Echelle en X : 1/500

Echelle en Y : 1/100

PC : 9.00 m

Numéro de profils en travers	P01	P02	P03	P04	P05	P06	P07	P08	P09	P10	P11	P12	P13	P14	P15	P16	P17	P18	P19	P20	P21	P22	P23	P24	P25
Altitudes TN	22.44	22.74	22.44	22.47	22.17	22.08	22.07	22.08	22.08	22.07	22.07	22.07	22.07	22.07	22.07	22.07	22.07	22.07	22.07	22.07	22.07	22.07	22.07	22.07	22.07
Altitudes Projet	22.44	22.74	22.44	22.47	22.17	22.08	22.07	22.08	22.08	22.07	22.07	22.07	22.07	22.07	22.07	22.07	22.07	22.07	22.07	22.07	22.07	22.07	22.07	22.07	22.07
Ecart Project - TN	0.00	0.00	0.00	0.00	0.00	0.00	0.00	0.00	0.00	0.00	0.00	0.00	0.00	0.00	0.00	0.00	0.00	0.00	0.00	0.00	0.00	0.00	0.00	0.00	0.00
Abcisses	0.00	0.00	0.00	0.00	0.00	0.00	0.00	0.00	0.00	0.00	0.00	0.00	0.00	0.00	0.00	0.00	0.00	0.00	0.00	0.00	0.00	0.00	0.00	0.00	0.00
Distances partielles	0.00	0.00	0.00	0.00	0.00	0.00	0.00	0.00	0.00	0.00	0.00	0.00	0.00	0.00	0.00	0.00	0.00	0.00	0.00	0.00	0.00	0.00	0.00	0.00	0.00
Pentes et rampes	PENTE L = 100.00 m P = -1.14 %										PENTE L = 100.00 m P = -4.05 %										RC = 600.37 L = 23.00				
Alignements droits et courbes	DROITE L = 200.00 m										DROITE L = 200.00 m										DROITE L = 200.00 m				

Axe : Axe_V4_SP

Echelle en X : 1/500

Echelle en Y : 1/100

PC : 3.00 m

Numéro de profils en travers	P01	P02	P03	P04	P05	P06	P07	P08	P09	P10	P11	P12	P13	P14	P15	P16	P17	P18	P19	P20	P21	P22	P23	P24	P25
Altitudes TN	17.52	17.52	17.52	17.52	17.52	17.52	17.52	17.52	17.52	17.52	17.52	17.52	17.52	17.52	17.52	17.52	17.52	17.52	17.52	17.52	17.52	17.52	17.52	17.52	17.52
Altitudes Projet	17.52	17.52	17.52	17.52	17.52	17.52	17.52	17.52	17.52	17.52	17.52	17.52	17.52	17.52	17.52	17.52	17.52	17.52	17.52	17.52	17.52	17.52	17.52	17.52	17.52
Ecart Project - TN	0.00	0.00	0.00	0.00	0.00	0.00	0.00	0.00	0.00	0.00	0.00	0.00	0.00	0.00	0.00	0.00	0.00	0.00	0.00	0.00	0.00	0.00	0.00	0.00	0.00
Abcisses	0.00	0.00	0.00	0.00	0.00	0.00	0.00	0.00	0.00	0.00	0.00	0.00	0.00	0.00	0.00	0.00	0.00	0.00	0.00	0.00	0.00	0.00	0.00	0.00	0.00
Distances partielles	0.00	0.00	0.00	0.00	0.00	0.00	0.00	0.00	0.00	0.00	0.00	0.00	0.00	0.00	0.00	0.00	0.00	0.00	0.00	0.00	0.00	0.00	0.00	0.00	0.00
Pentes et rampes	PENTE L = 36.11 m P = -0.90 %										RC = 1000.98 L = 37.70										PENTE L = 43.94 m P = -0.43 %				
Alignements droits et courbes	DROITE L = 30.77 m										DROITE L = 41.56 m										DROITE L = 41.56 m				

Etude

Collectivité de Corse
Direction des transports et mobilités

ACCES AU SITE DE LA GARE DE CALDANICCIA

Etudes préliminaires
Vue en plan et profils en long de la
variante n°4

INDICES	DATES	D	MODIFICATIONS
A	16/07/2019	HCT	Première diffusion
B	10/09/2019	HCT	Modifications suite réunion du 06/08/19
C	16/09/2019	HCT	Ajout de la limite de la zone inondable du Cavalu Mortu

MAITRE D'OUVRAGE
COLLECTIVITÉ DE CORSE

MAITRE D'OUVRAGE
ARTELIA

PLAN N°
V4
ECH: 1/500

Cat M5 Impression: 16/09/2019 16:10:10 Fichier: 4211832_Caldanicia_Variante4_C.dwg