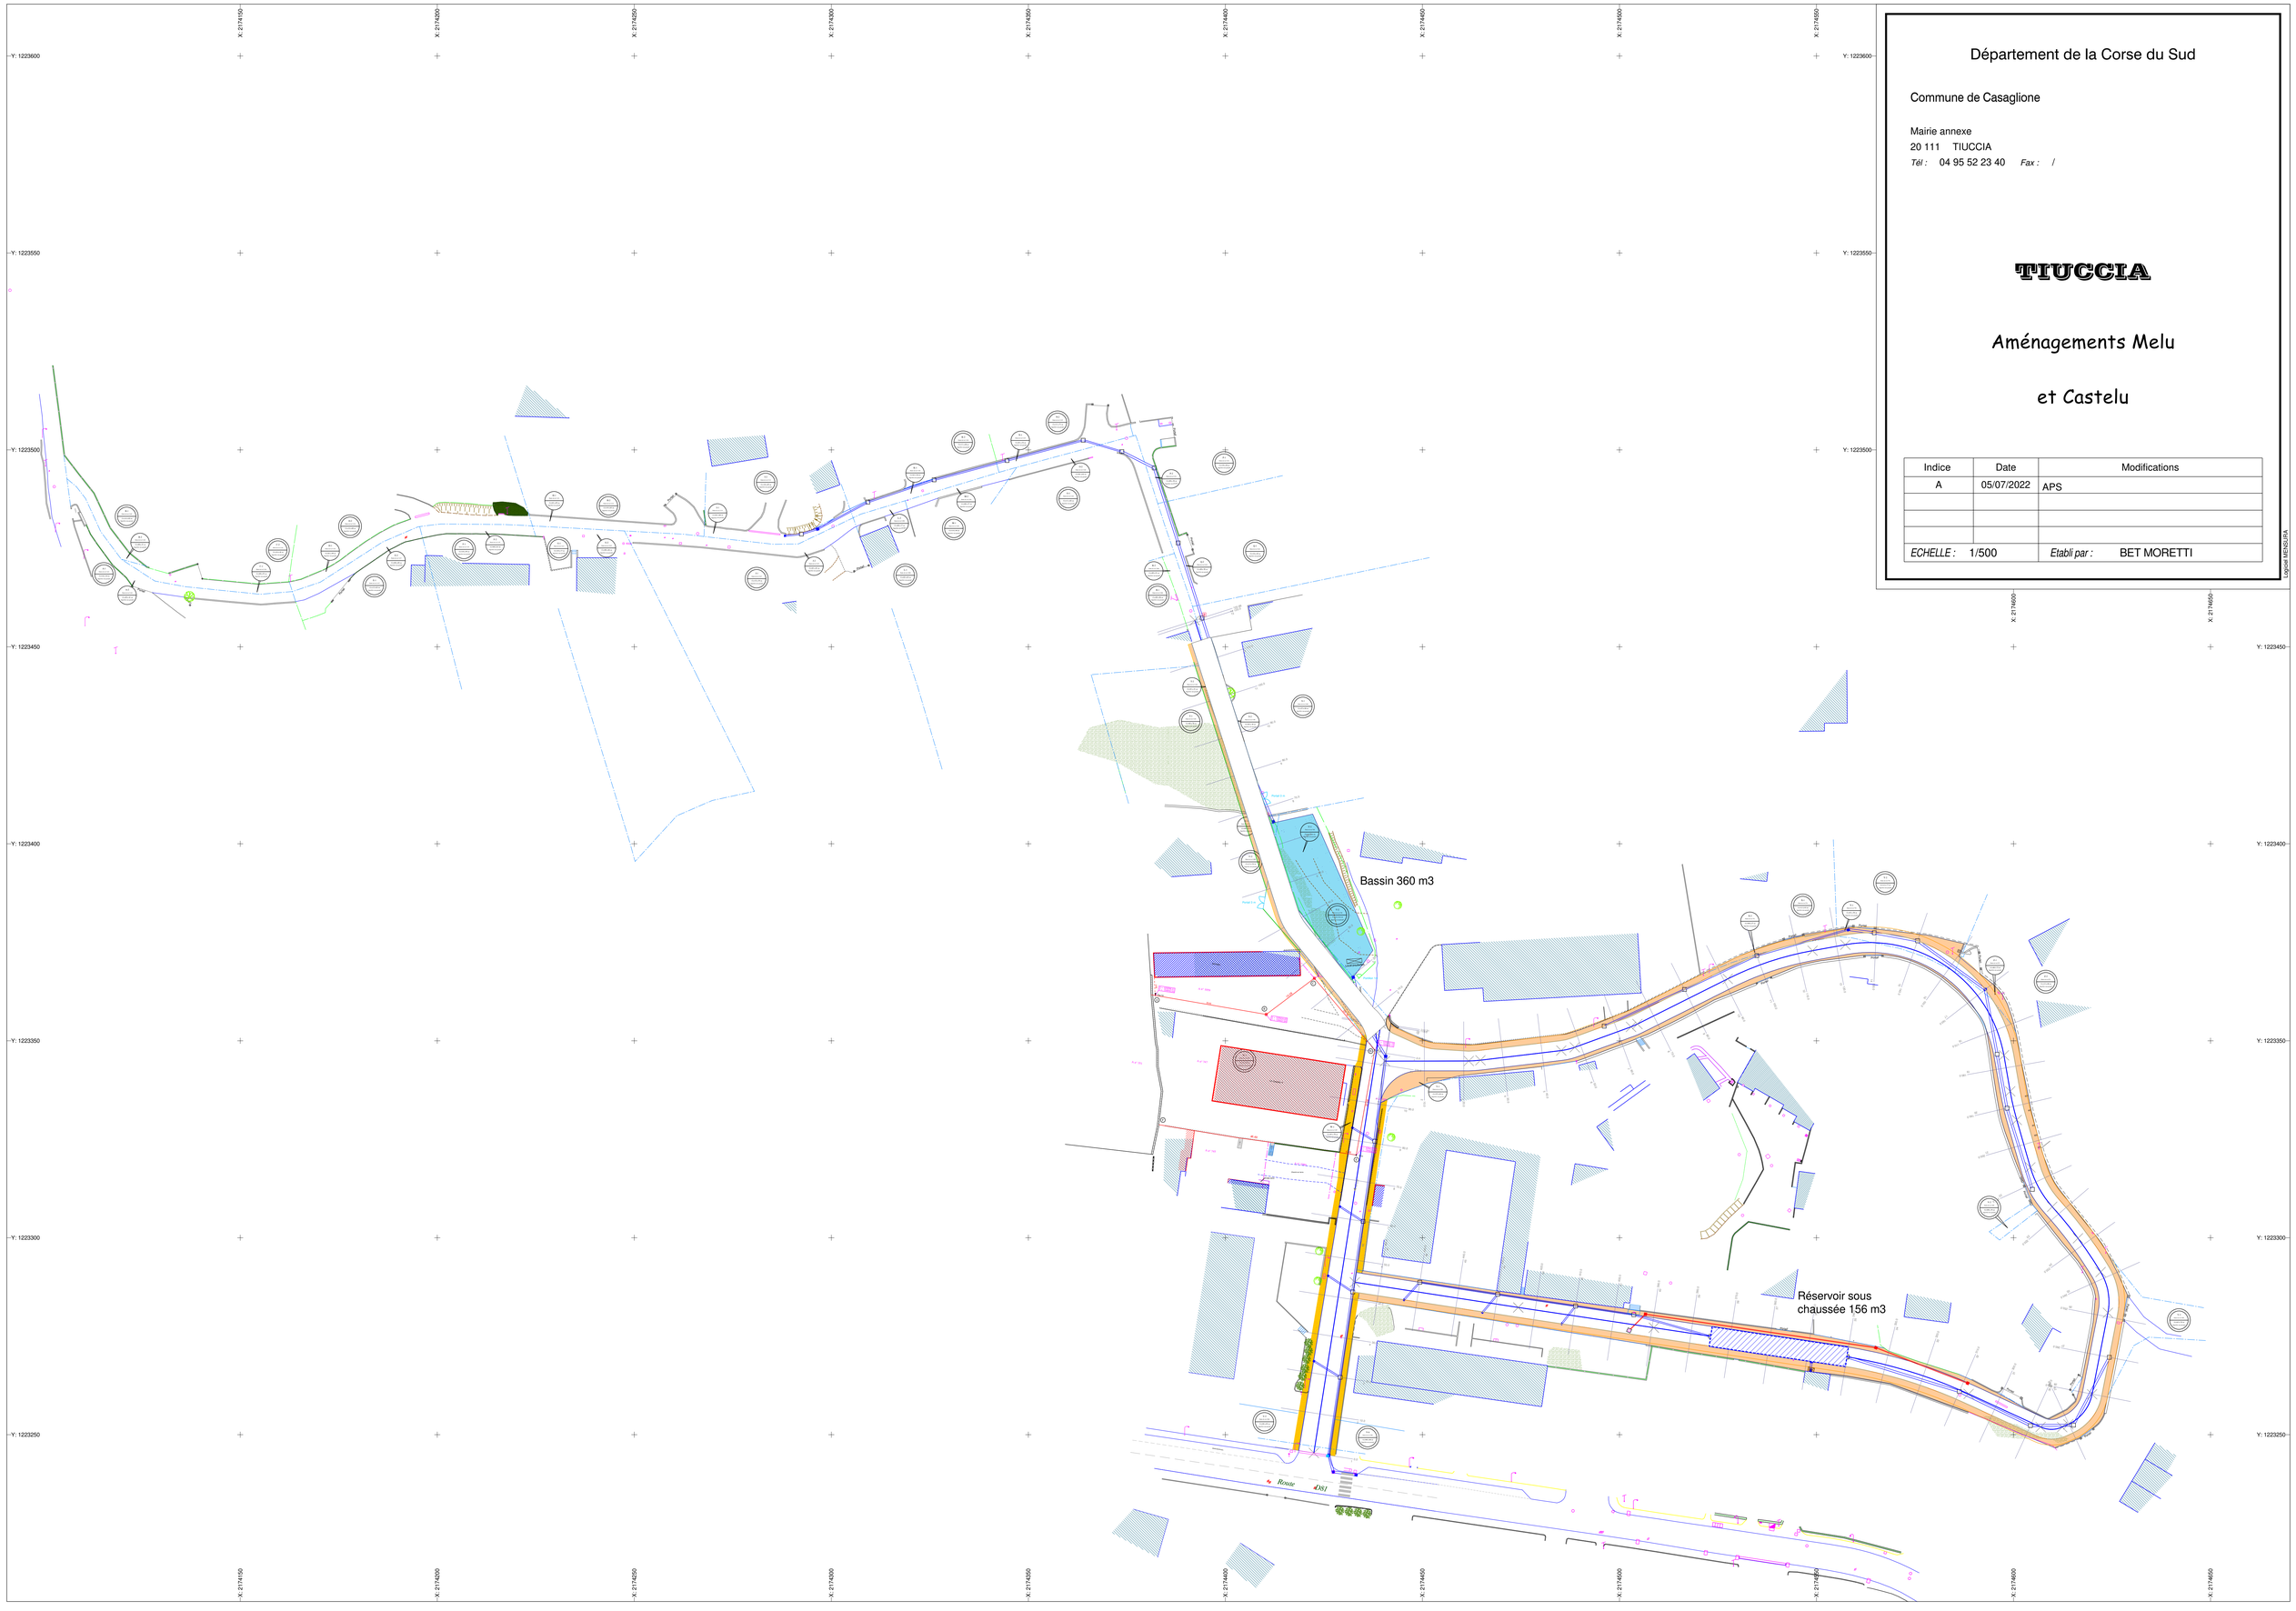

Département de la Corse du Sud

Commune de Casaglione

Mairie annexe
20 111 TIUCCIA
Tél : 04 95 52 23 40 *Fax :* /

TIUCCIA

Aménagements Melu

et Castelu

Indice	Date	Modifications
A	05/07/2022	APS
ECHELLE : 1/500		*Etabli par :* BET MORETTI

Logiciel MENSURA