

## Demande d'examen au cas par cas préalable à la réalisation d'une étude d'impact

Article R. 122-3 du code de l'environnement

*Ce formulaire n'est pas applicable aux installations classées pour la protection  
de l'environnement*

*Ce formulaire complété sera publié sur le site internet de l'autorité administrative de l'Etat  
compétente en matière d'environnement*

**Avant de remplir cette demande, lire attentivement la notice explicative**

### Cadre réservé à l'administration

Date de réception

Dossier complet le

N° d'enregistrement

### 1. Intitulé du projet

Elaboration d'aménagements sur le domaine public maritime des plages de  
Portigliolo et Verghia sur la commune de Coti-Chiavari

### 2. Identification du maître d'ouvrage ou du pétitionnaire

#### 2.1 Personne physique

Nom

Prénom

#### 2.2 Personne morale

Dénomination ou raison sociale

Commune de Coti-Chiavari

Nom, prénom et qualité de la personne  
habilitée à représenter la personne morale

M. Henri ANTONA (Maire)

RCS / SIRET

212 000 988 000 15

Forme juridique

Commune

**Joignez à votre demande l'annexe obligatoire n°1**

### 3. Rubrique(s) applicable(s) du tableau des seuils et critères annexé à l'article R. 122-2 du code de l'environnement et dimensionnement correspondant du projet

N° de rubrique et sous rubrique	Caractéristiques du projet au regard des seuils et critères de la rubrique
10°g)	Zone de mouillages et d'équipements légers

### 4. Caractéristiques générales du projet

**Doivent être annexées au présent formulaire les pièces énoncées à la rubrique 8.1 du formulaire**

#### 4.1 Nature du projet

La Commune de Coti-Chiavari souhaite instaurer deux zones de mouillages organisés dans l'anse de Portigliolo et l'anse de Verghia.

Les différentes études techniques, physiques, environnementales et de fréquentation, ont permis de définir les caractéristiques suivantes :

- \* Portigliolo - 92 unités à l'évitage, à l'embossage et sur étoiles d'amarrage;
- \* Verghia - 41 unités à l'embossage et à l'évitage.

25 % des postes seront réservés au passage soit un total de 34.

Les emprises des mouillages organisés seront d'une surface respective de 3.12 ha et 0.97 ha, délimitées par des bouées de balisage sphériques.

#### 4.2 Objectifs du projet

Les plans d'eau de Portigliolo et de Verghia sont actuellement organisés au travers de plans de balisage qui prévoient la délimitation de zone de mouillages propres. Si ces zones localisent l'activité de plaisance, elles ne permettent pas de proposer un amarrage sécurisé ni de s'assurer de l'absence d'impact sur le milieu marin. La mise en place de systèmes d'amarrage bien dimensionnés permettrait alors de proposer un accueil sécurisé et organisé sans dégrader les espèces protégées (corps-morts posés sur le sable uniquement). La capacité d'accueil des deux zones de mouillages a été pensée de manière à répondre aux besoins observés à la mi-août 2012 (étude de fréquentation) sur les plages de Portigliolo et Verghia mais également sur la plage de Mare e Sol. Suite à la réalisation du projet, cette dernière pourrait alors être exempte de bateaux de plaisance. Pour permettre l'accès par la terre, une cale de mise à l'eau et un ponton fixe seront installés sur la plage de Portigliolo. La ZMO de Verghia sera complétée par un ponton flottant de débarquement.

#### 4.3 Décrivez sommairement le projet

##### 4.3.1 dans sa phase de réalisation

L'amarrage à l'évitage offre, pour chaque unité une fixation à l'avant sur une bouée de surface reliée à une bouée de sub-surface (grâce à une chaîne secondaire) reliée à l'aide d'une chaîne mère à un corps-morts ensouillée. L'amarrage à l'embossage à couple offrira à deux bateaux un amarrage à l'avant et à l'arrière sur des bouées de surface reliée à des bouées de sub-surface reliées à des corps-morts ensouillés. Sur la zone la plus calme du plan d'eau de Portigliolo, deux pontons en étoiles seront posés. Chacune de ces structures flottantes permettra l'accueil de huit unités de 6 à 8 m amarrés en long-side. Les travaux réalisés la première année seront les plus importants compte tenu de la pose des corps-morts, de la cale de mise à l'eau et du ponton fixe. La première année, les travaux seront d'une durée d'environ 4 mois dont environ 3 mois sur site. Ils consisteront en : 1- la mise à l'eau des corps-morts; 2- le pose de chaque cors-morts avec l'appui de plongeurs et d'un GPS ; 3- l'ensouillage de chaque corps-morts, soit naturellement, soit par plongeur; 4- la fixation des chaînes, bouées et pontons flottants par plongeurs. En parallèle la cale de mise à l'eau sera fixée et les pieux du ponton fixe battu

##### 4.3.2 dans sa phase d'exploitation

Chaque saison, du 15 mai au 15 octobre, les deux zones de mouillages seront capables d'accueillir 133 unités : \*Portigliolo : 92 unités (65\*6m + 19\*8m + 1\*10m + 5\*12m + 2\*20m); \*Verghia : 41 unités (30\*6m + 10\*8m + 1\*10m). Outre la plaisance, les activités nautiques présentes actuellement (baignade Club nautique, plongée, restauration ...) seront maintenues. Pour cela, le projet prévoit la conservation des zones réglementées défini aux plans de balisage et notamment les ZRUB et les chenaux d'accès. En parallèle le projet prévoit la pose d'un ponton fixe et d'une cale de mise à l'eau à l'ouest de la plage de Portigliolo (avec création d'un second chenal d'accès) et d'un ponton flottant au droit du chenal d'accès de la plage de Verghia. En fin de saison, les corps-morts resteront en place, les systèmes d'amarrage (bouées, chaînes, pontons) pourront être complètement ou partiellement retirés. En début de saison, les bouées (balisage et amarrage), en bon état et nettoyées, seront repositionnées .

**4.4.1 A quelle(s) procédure(s) administrative(s) d'autorisation le projet a-t-il été ou sera-t-il soumis ?**

La décision de l'autorité administrative de l'Etat compétente en matière d'environnement devra être jointe au(x) dossier(s) d'autorisation(s).

- \* Déclaration au titre de la loi sur l'eau
- \* Demande d'Autorisation d'Occupation Temporaire du Domaine Public Maritime
- \* Demande de concession d'utilisation du domaine public maritime en dehors des ports
- \* Notice d'incidences NATURA 2000

**4.4.2 Précisez ici pour quelle procédure d'autorisation ce formulaire est rempli**

- \* Déclaration au titre de la loi sur l'eau
- \* Etude d'impact au cas par cas

**4.5 Dimensions et caractéristiques du projet et superficie globale (assiette) de l'opération - préciser les unités de mesure utilisées**

Grandeurs caractéristiques	Valeur
* Nombre total de bouées d'amarrage	* 133 unités (92+41)
* Emprise totale des zones de mouillage (bateaux + cercles d'évitage + chenal créé sur Portigliolo)	* 44 725 m <sup>2</sup>
* Superficie en surface recouverte par les bateaux	* 3 152 m <sup>2</sup>
* Emprise des tous les corps-morts sur le sol marin	* 184 m <sup>2</sup>

**4.6 Localisation du projet**

Adresse et commune(s)  
d'implantation

Implantation sur la commune de Coti-Chiavari dans :

l'anse de Portigliolo :

\*Long - 8°44'17,94"E  
\*Lat - 41°47'54,41" N

l'anse de Verghia :

\*Long - 8°45'52,54"E  
\*Lat - 41°48'36,99" N

Coordonnées géographiques<sup>1</sup>

Long. \_\_\_° \_\_\_' \_\_\_" \_\_\_ Lat. \_\_\_° \_\_\_' \_\_\_" \_\_\_

Pour les rubriques 5° a), 6° b) et d), 8°, 10°, 18°, 28° a) et b), 32° ; 41° et 42° :

Point de départ : Long. \_\_\_° \_\_\_' \_\_\_" \_\_\_ Lat. \_\_\_° \_\_\_' \_\_\_" \_\_\_

Point d'arrivée : Long. \_\_\_° \_\_\_' \_\_\_" \_\_\_ Lat. \_\_\_° \_\_\_' \_\_\_" \_\_\_

Communes traversées :

4.7 S'agit-il d'une modification/extension d'une installation ou d'un ouvrage existant ?

Oui  Non

4.7.1 Si oui, cette installation ou cet ouvrage a-t-il fait l'objet d'une étude d'impact ?

Oui  Non

4.7.2 Si oui, à quelle date a-t-il été autorisé ?

4.8 Le projet s'inscrit-il dans un programme de travaux ?

Oui  Non

Si oui, de quels projets se compose le programme ?

<sup>1</sup> Pour l'outre-mer, voir notice explicative

5. Sensibilité environnementale de la zone d'implantation envisagée

5.1 Occupation des sols

Quel est l'usage actuel des sols sur le lieu de votre projet ?

Les anses de Portigliolo et de Verghia sont des zones d'activités :plaisance, baignade, club nautique, plongée, restauration, ... Le choix des sites s'est fait suite à des études des données physiques ainsi qu'à une étude de fréquentation (2012) qui montrent la présence de navires amarrés à l'ancre ainsi que sur bouées. Le projet vise à organiser et sécuriser l'activité de plaisance déjà présente tout en protégeant le milieu marin.

Existe-t-il un ou plusieurs documents d'urbanisme (ensemble des documents d'urbanisme concernés) réglementant l'occupation des sols sur le lieu/tracé de votre projet ? Oui  Non

Si oui, intitulé et date d'approbation :  
Précisez le ou les règlements applicables à la zone du projet

Pour les rubriques 33° à 37°, le ou les documents ont-ils fait l'objet d'une évaluation environnementale ? Oui  Non

5.2 Enjeux environnementaux dans la zone d'implantation envisagée :

Complétez le tableau suivant, par tous moyens utiles, notamment à partir des informations disponibles sur le site internet <http://www.developpement-durable.gouv.fr/etude-impact>

Le projet se situe-t-il :	Oui	Non	Lequel/Laquelle ?
dans une zone naturelle d'intérêt écologique, faunistique et floristique de type I ou II (ZNIEFF) ou couverte par un arrêté de protection de biotope ?	<input checked="" type="checkbox"/>	<input type="checkbox"/>	Portigliolo se situe à proximité des ZNIEFF de type I : * n°940031081 « Lariola/Coti-Chiavari » et * n°940013116 « Ile de Piana à Coti-Chiavari » Verghia se situe à proximité des ZNIEFF de type I : * n°940030578 « Dune de Pascialella - Pinède de Verghia » et * n°940030365 « Forêt de Chiavari »
en zone de montagne ?	<input type="checkbox"/>	<input checked="" type="checkbox"/>	
sur le territoire d'une commune littorale ?	<input checked="" type="checkbox"/>	<input type="checkbox"/>	Commune de Coti-Chiavari, les ZMO projetées se situent dans la bande des 300 m
dans un parc national, un parc naturel marin, une réserve naturelle (régionale ou nationale) ou un parc naturel régional ?	<input type="checkbox"/>	<input checked="" type="checkbox"/>	
sur un territoire couvert par un plan de prévention du bruit, arrêté ou le cas échéant, en cours d'élaboration ?	<input type="checkbox"/>	<input checked="" type="checkbox"/>	

dans une aire de mise en valeur de l'architecture et du patrimoine ou une zone de protection du patrimoine architectural, urbain et paysager ?	<input type="checkbox"/>	<input checked="" type="checkbox"/>	
dans une zone humide ayant fait l'objet d'une délimitation ?	<input type="checkbox"/>	<input checked="" type="checkbox"/>	
dans une commune couverte par un plan de prévention des risques naturels prévisibles ou par un plan de prévention des risques technologiques ? si oui, est-il prescrit ou approuvé ?	<input checked="" type="checkbox"/>	<input type="checkbox"/>	PPR Feu de forêt "Rive Sud Ajaccio" prescrit le 03/04/2009.
dans un site ou sur des sols pollués ?	<input type="checkbox"/>	<input checked="" type="checkbox"/>	
dans une zone de répartition des eaux ?	<input type="checkbox"/>	<input checked="" type="checkbox"/>	
dans un périmètre de protection rapprochée d'un captage d'eau destiné à l'alimentation humaine ?	<input type="checkbox"/>	<input checked="" type="checkbox"/>	
dans un site inscrit ou classé ?	<input type="checkbox"/>	<input checked="" type="checkbox"/>	Non, mais les zones d'implantation se situent au droit du site inscrit "Golfe d'Ajaccio (rivage sud)" qui englobe les plages de Portogliolo et de Verghia.
<b>Le projet se situe-t-il, dans ou à proximité :</b>	<b>Oui</b>	<b>Non</b>	<b>Lequel et à quelle distance ?</b>
d'un site Natura 2000 ?	<input checked="" type="checkbox"/>	<input type="checkbox"/>	Dans le SIC marin n°FR9402017 « Golfe d'Ajaccio », Dans la ZPS marin n°FR9410096 « Iles Sanguinaires, golfe d'Ajaccio », A proximité du SIC n°FR9400595 « Iles Sanguinaires, plage de Lava et Punta Pellusella ».
d'un monument historique ou d'un site classé au patrimoine mondial de l'UNESCO ?	<input type="checkbox"/>	<input checked="" type="checkbox"/>	

6. Caractéristiques de l'impact potentiel du projet sur l'environnement et la santé humaine

6.1 Le projet envisagé est-il susceptible d'avoir les incidences suivantes ?

Veillez compléter le tableau suivant :

Domaines de l'environnement :		Oui	Non	De quelle nature ? De quelle importance ? Appréciez sommairement l'impact potentiel
<b>Ressources</b>	engendre-t-il des prélèvements d'eau ?	<input type="checkbox"/>	<input checked="" type="checkbox"/>	
	impliquera-t-il des drainages / ou des modifications prévisibles des masses d'eau souterraines ?	<input type="checkbox"/>	<input checked="" type="checkbox"/>	
	est-il excédentaire en matériaux ?	<input type="checkbox"/>	<input checked="" type="checkbox"/>	
	est-il déficitaire en matériaux ? Si oui, utilise-t-il les ressources naturelles du sol ou du sous-sol ?	<input type="checkbox"/>	<input checked="" type="checkbox"/>	
<b>Milieu naturel</b>	est-il susceptible d'entraîner des perturbations, des dégradations, des destructions de la biodiversité existante : faune, flore, habitats, continuités écologiques ?	<input checked="" type="checkbox"/>	<input type="checkbox"/>	<ul style="list-style-type: none"> <li>* Dégradation d'espèces présentes sur le sol marin par la pose de corps-morts.</li> <li>* Risque de recouvrement d'espèces végétales ou animales fixes, par du sable lors de l'ensouillage des corps-morts;</li> <li>* Dégradation des eaux par rejet d'eau usées dans le milieu des anses ;</li> </ul>
	est-il susceptible d'avoir des incidences sur les zones à sensibilité particulière énumérées au 5.2 du présent formulaire ?	<input checked="" type="checkbox"/>	<input type="checkbox"/>	<ul style="list-style-type: none"> <li>* Risque de rejet de substances polluantes et de formation de nuages turbides en phase travaux ;</li> </ul>

	Engendre-t-il la consommation d'espaces naturels, agricoles, forestiers, maritimes ?	<input checked="" type="checkbox"/>	<input type="checkbox"/>	De manière temporaire, soit pendant les cinq mois d'exploitation, pour des questions de sécurité, il ne sera pas possible de traverser les zones de mouillages.
<b>Risques et nuisances</b>	Est-il concerné par des risques technologiques ?	<input type="checkbox"/>	<input checked="" type="checkbox"/>	
	Est-il concerné par des risques naturels ?	<input type="checkbox"/>	<input checked="" type="checkbox"/>	
	Engendre-t-il des risques sanitaires ?	<input checked="" type="checkbox"/>	<input type="checkbox"/>	Risque de dégradation de la qualité des eaux en cas de rejet d'eau souillée et de macro-déchets dans le milieu par les plaisanciers.
	Est-il concerné par des risques sanitaires ?	<input type="checkbox"/>	<input checked="" type="checkbox"/>	
<b>Commodités de voisinage</b>	Est-il source de bruit ?	<input type="checkbox"/>	<input checked="" type="checkbox"/>	
	Est-il concerné par des nuisances sonores ?	<input type="checkbox"/>	<input checked="" type="checkbox"/>	
	Engendre-t-il des odeurs ?	<input type="checkbox"/>	<input checked="" type="checkbox"/>	
	Est-il concerné par des nuisances olfactives ?	<input type="checkbox"/>	<input checked="" type="checkbox"/>	
	Engendre-t-il des vibrations ?	<input type="checkbox"/>	<input checked="" type="checkbox"/>	
	Est-il concerné par des vibrations ?	<input type="checkbox"/>	<input checked="" type="checkbox"/>	

	Engendre-t-il des émissions lumineuses ?	<input type="checkbox"/>	<input checked="" type="checkbox"/>	
	Est-il concerné par des émissions lumineuses ?	<input type="checkbox"/>	<input checked="" type="checkbox"/>	
<b>Pollutions</b>	Engendre-t-il des rejets polluants dans l'air ?	<input type="checkbox"/>	<input checked="" type="checkbox"/>	
	Engendre-t-il des rejets hydrauliques ? Si oui, dans quel milieu ?	<input type="checkbox"/>	<input checked="" type="checkbox"/>	
	Engendre-t-il la production d'effluents ou de déchets non dangereux, inertes, dangereux ?	<input checked="" type="checkbox"/>	<input type="checkbox"/>	Risque de dégradation de la qualité des eaux en cas de rejet d'eau souillée et de macro-déchets dans le milieu par les plaisanciers.
<b>Patrimoine / Cadre de vie / Population</b>	Est-il susceptible de porter atteinte au patrimoine architectural, culturel, archéologique et paysager ?	<input type="checkbox"/>	<input checked="" type="checkbox"/>	
	Engendre-t-il des modifications sur les activités humaines (agriculture, sylviculture, urbanisme / aménagements) ?	<input type="checkbox"/>	<input checked="" type="checkbox"/>	Les ZMO sont implantées de manière à ne pas impacter les activités présentes actuellement dans les deux anses (en mer et sur la plage).

**6.2 Les incidences du projet identifiées au 6.1 sont-elles susceptibles d'être cumulées avec d'autres projets connus ?**

Oui  Non  Si oui, décrivez lesquelles :

**6.3 Les incidences du projet identifiées au 6.1 sont-elles susceptibles d'avoir des effets de nature transfrontière ?**

Oui  Non  Si oui, décrivez lesquels :

**7. Auto-évaluation (facultatif)**

Au regard du formulaire rempli, estimez-vous qu'il est nécessaire que votre projet fasse l'objet d'une étude d'impact ou qu'il devrait en être dispensé ? Expliquez pourquoi.

Compte tenu de la présence d'espèces protégées dans l'anse de Portigliolo et l'anse de Verghia et des effets susceptibles d'être engendrés (présentés au paragraphe 6.1) des mesures d'évitement et de réduction ont été définies dès la phase conception du projet. Notamment : 1) Les structures préfabriqués (corps-morts, cale de mise à l'eau, pieux) seront nettoyés et posés avec l'appui de plongeurs et si besoin, leur ensouillage sera réalisé à l'aide d'une pompe aspiratrice. 2) Les bateaux habitables et/ou habités, ne seront acceptés au mouillage que s'ils possèdent une cuve de récupération des eaux grises et noires. 3) Toutes les activités nautiques existantes seront conservées. 4) L'exploitation sera réglementée par un règlement de police et des consignes aux usagers. Tous les effets et mesures (d'évitement, de réduction et de suivi) liés à l'implantation des zones de mouillages organisés dans les anses de Portigliolo et de Verghia seront développés dans le document d'incidences du dossier de déclaration au titre de la loi sur l'eau ainsi que dans l'étude des incidences NATURA 2000.

N'entraînant pas de modification des activités présentes sur les plans d'eau et les plages, le projet de ZMO n'est pas de nature à engendrer un changement substantiel de l'utilisation des anses pré-citées. Il n'est donc pas soumis à enquête publique.

8. Annexes

8.1 Annexes obligatoires

Objet		
1	L'annexe n°1 intitulée « informations nominatives relatives au maître d'ouvrage ou pétitionnaire » - <b>non publiée</b> ;	<input checked="" type="checkbox"/>
2	Un plan de situation au 1/25 000 ou, à défaut, à une échelle comprise entre 1/16 000 et 1/64 000 (Il peut s'agir d'extraits cartographiques du document d'urbanisme s'il existe) ;	<input checked="" type="checkbox"/>
3	Au minimum, 2 photographies datées de la zone d'implantation, avec une localisation cartographique des prises de vue, l'une devant permettre de situer le projet dans l'environnement proche et l'autre de le situer dans le paysage lointain ;	<input checked="" type="checkbox"/>
4	Un plan du projet <u>ou</u> , pour les travaux, ouvrages ou aménagements visés aux rubriques 5° a), 6° b) et d), 8°, 10°, 18°, 28° a) et b), 32°, 41° et 42° un projet de tracé ou une enveloppe de tracé ;	<input checked="" type="checkbox"/>
5	<b>Sauf pour les travaux, ouvrages ou aménagements visés aux rubriques 5° a), 6° b) et d), 8°, 10°, 18°, 28° a) et b), 32°, 41° et 42°</b> : plan des abords du projet (100 mètres au minimum) pouvant prendre la forme de photos aériennes datées et complétées si nécessaire selon les évolutions récentes, à une échelle comprise entre 1/2 000 et 1/5 000. Ce plan devra préciser l'affectation des constructions et terrains avoisinants ainsi que les canaux, plans d'eau et cours d'eau ;	<input type="checkbox"/>

8.2 Autres annexes volontairement transmises par le maître d'ouvrage ou pétitionnaire

Veillez compléter le tableau ci-joint en indiquant les annexes jointes au présent formulaire d'évaluation, ainsi que les parties auxquelles elles se rattachent


Objet

9. Engagement et signature

Je certifie sur l'honneur l'exactitude des renseignements ci-dessus

Fait à Coti-Chavari le 05/12/2014

Signature

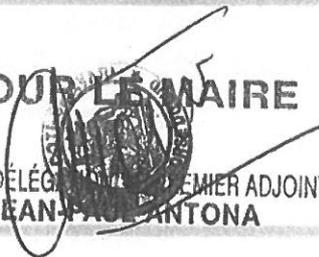**POUR LE MAIRE**  
  
 PAR LA DÉLÉGATION DU PREMIER ADJOINT  
**JEAN-PAUL ANTONA**

# COMMUNE DE COTI-CHIAVARI

## Maître d'Ouvrage :



**COMMUNE DE COTI-CHIAVARI**  
**Mairie de COTI-CHIAVARI**  
20138 COTI-CHIAVARI  
Tél.: 04 95 27 10 80 - Fax : 04 95 27 12 50

## Assistance à Maîtrise d'Ouvrage :



**Ingénierie Consultants Travaux Publics**  
90 Avenue Notre Dame  
06700 Saint Laurent du Var  
Tél.: 04 92 12 97 09 - Fax : 04 92 27 97 78  
E-mail : ictp@ictp.fr

## Mission :


# Aménagements de deux plages de la commune de Coti-Chiavari

## Annexe n°2 Plan de situation des plages de Portigliolo et de Verghia

Phase :	Avant-Projet
Numéro du PLAN :	PS.001
Echelle :	Indice :
Sans	A

Indice	Modifications apportées	Date
A	Première émission	19 avril 2012

Numéro d'Affaire : 1 1 3 6      Référence du PLAN : A V P P S 0 0 1 A

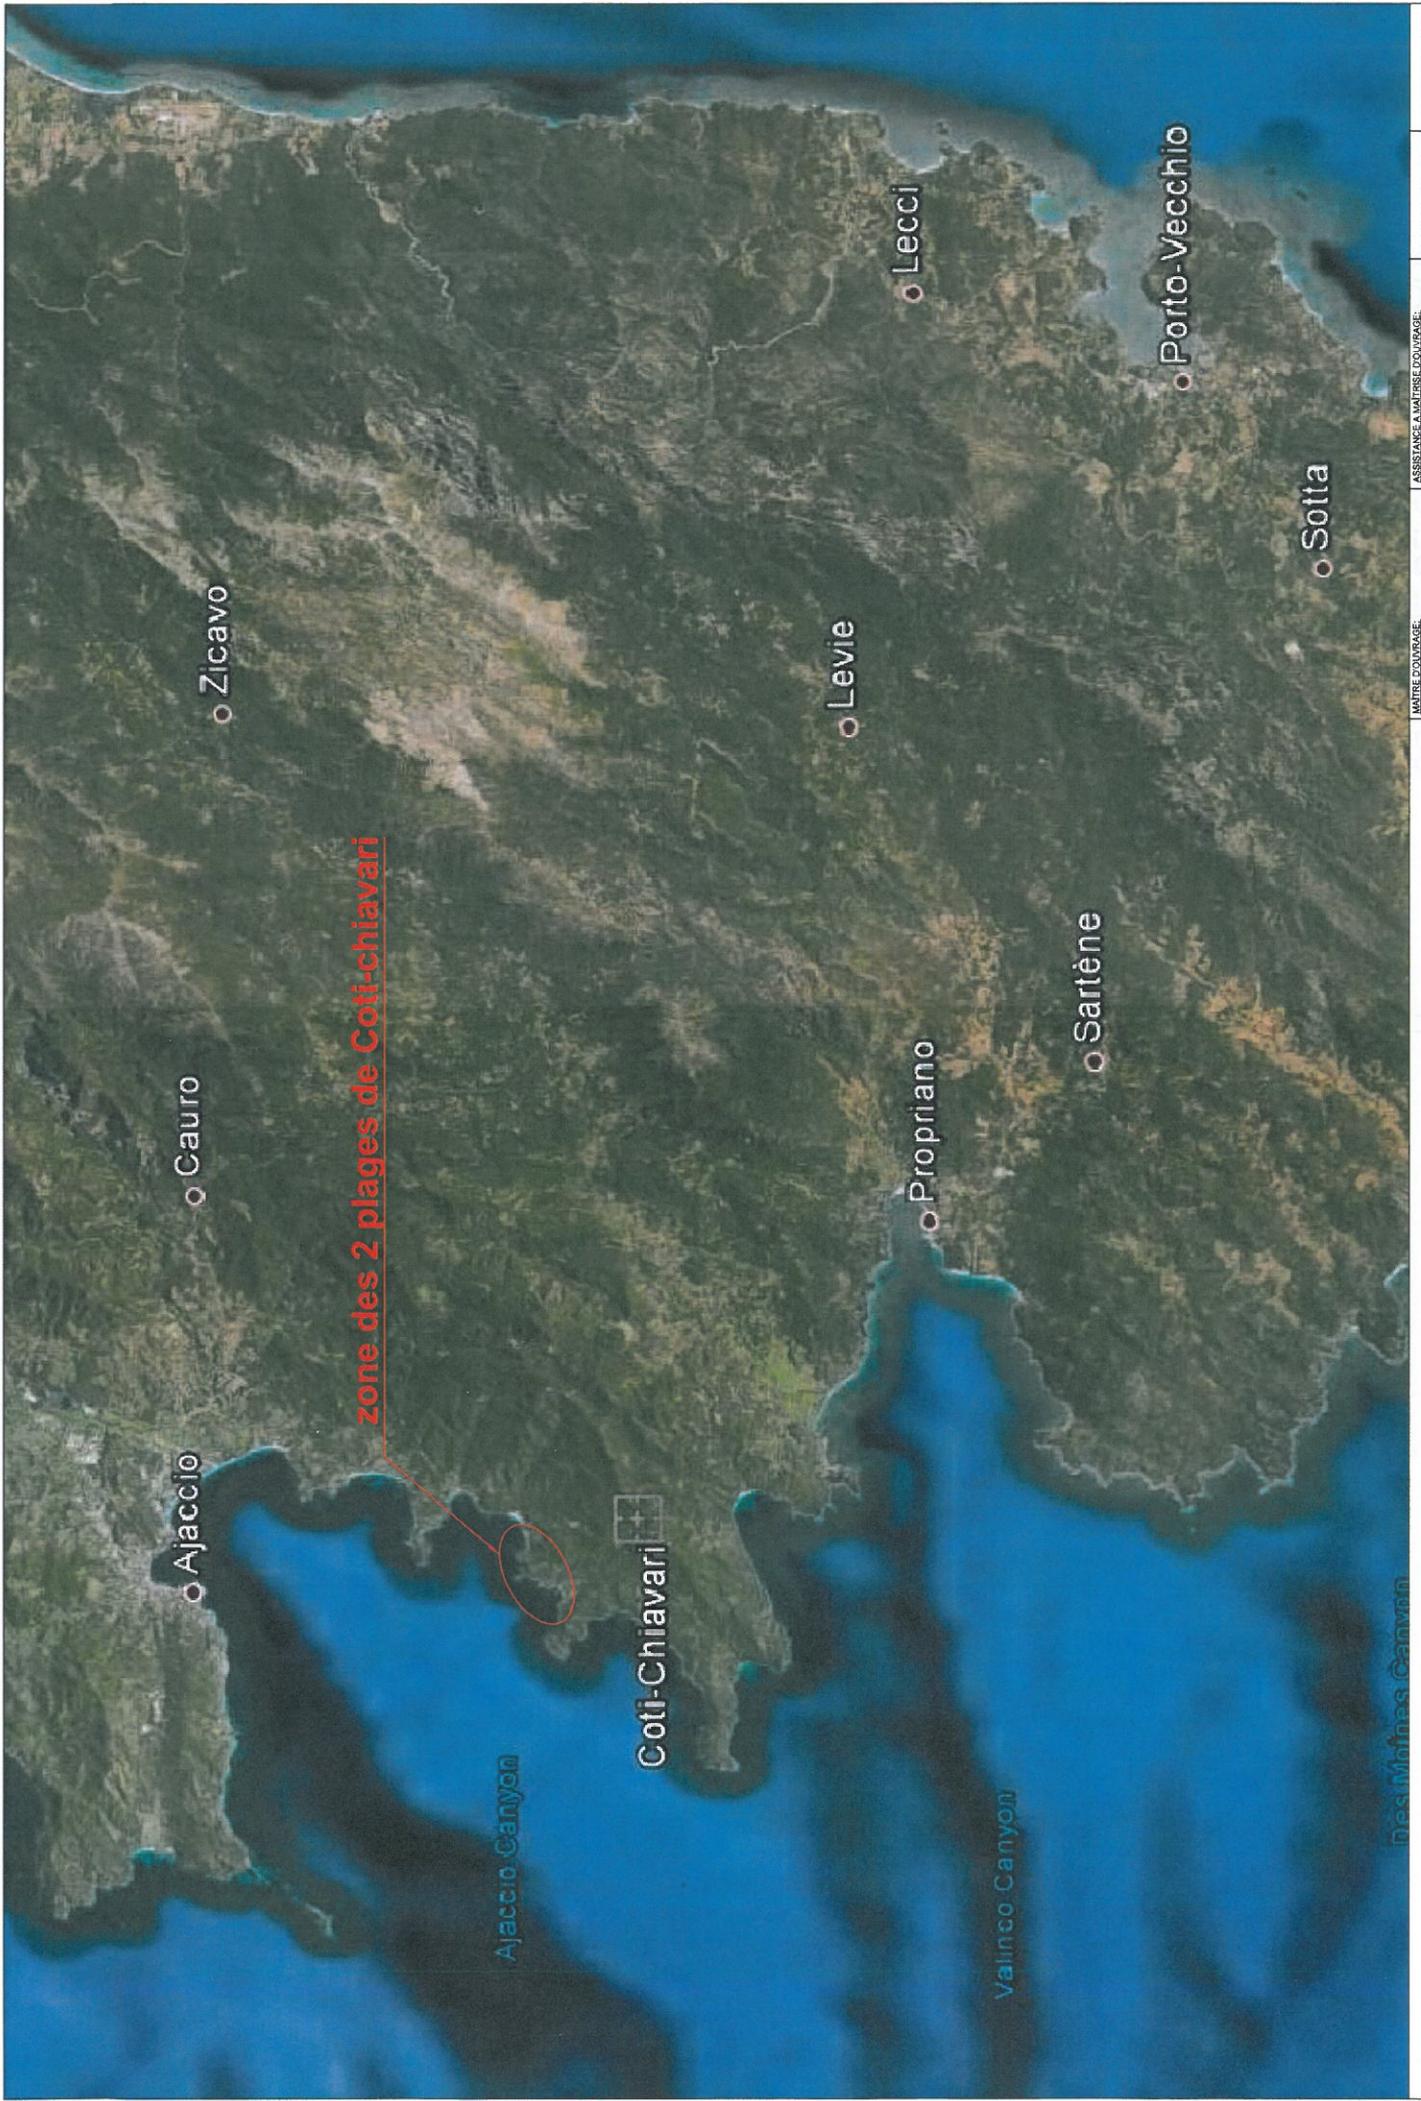

zone des 2 plages de Coti-chiavari

○ Ajaccio

○ Cauro

○ Zicavo

Coti-Chiavari

○ Propriano

○ Sartène

○ Levie

○ Lecci

○ Porto-Vecchio

○ Soita

Ajaccio Canyon

Valinco Canyon

Des Mithas Canyon

# Plan de situation de la commune de COTI-CHIAVARI

MATRE D'OUVRAGE



Commune de COTI-CHIAVARI  
Mairie de COTI-CHIAVARI  
20138 COTI-CHIAVARI

ASSISTANCE A MASTRE D'OUVRAGE



Ingénierie Consultants  
Evénement Publics  
89700 SAINT LAURENT DU VAR

Phase : AVP

Echelle : Sans

Format : A3

Page n° 1



o Ghatone

o Pietrosella

VERGHIA

PORTIGLIOLO

o La Castagna

Coti-Chiavari

# Plan de situation des 2 plages pour les mouillages organisées sur la commune de COTI-CHIAVARI

MATRE D'OUVRAGE

Commune de COTI-CHIAVARI  
Mairie de COTI-CHIAVARI  
20130 COTI-CHIAVARI



ASSIANCE A MATRE D'OUVRAGE

Ingénierie Consultants  
Revaux Publics  
SAS  
8005 Saint Laurent de Vio



Phase : AVP

Format : A3

Echelle : Sans

Page n° 2



MAITRE D'OUVRAGE  
Commune de COTI-CHIAVARI  
Maire de COTI-CHIAVARI  
2018 COTI-CHIAVARI



ASSISTANCE A L'AMENAGEMENT  
Ingénierie Consultants  
100 Avenue de la République  
06700 Saint-Laurent-De-Vie


Phase : AVP  
Echelle : Sans

Format : A3  
Page n° 3



## **Commune de Coti-Chiavari**

### **Elaboration d'aménagements sur le domaine public maritime de deux plages de la commune de Coti-Chiavari**

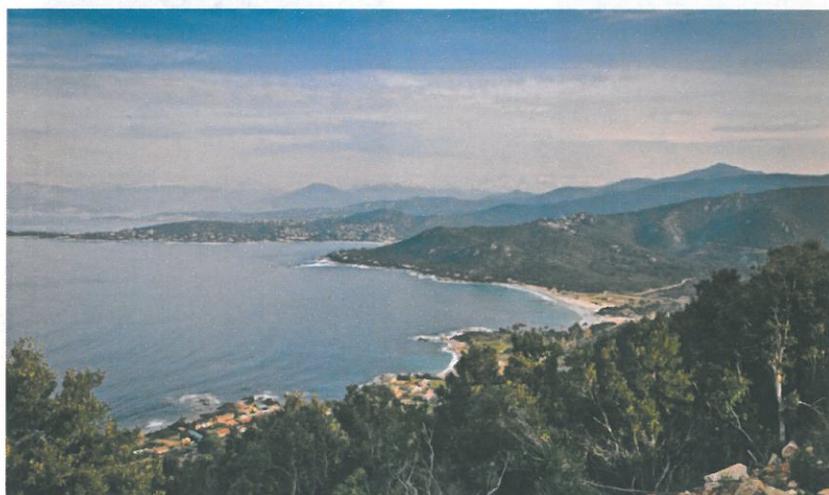

### **Formulaire de demande d'examen au cas par cas préalable à la réalisation d'une étude d'impact**

#### **Annexe n°3**

#### **Photographies datées des zones d'implantation et localisation cartographique des prises de vue**

**Décembre 2014**

### Anse de Portigliolo

Panorama 1 permettant de visualiser la forte fréquentation à la mi-août.



Anse de Portigliolo le 12 août 2012 à 19h30  
(IC.tp)

Panorama 2 permettant de visualiser la présence de grosses unités (12 m et plus) à l'est de l'anse.



Anse de Portigliolo le 11 août 2012 à 18h30  
(IC.tp)

Photographie 1 permettant de localiser l'anse de Portigliolo et d'observer la présence de bateaux



Anse de Portigliolo – Été 2012  
(Panoramio - Stanislas Volodin)


### Anse de Verghia

Panorama 3 permettant de visualiser la forte fréquentation de petites unités (principalement moins de 8m).



Anse de Verghia le 10 août 2012 à 11h30  
(I.C.tp)

Photographie 2 permettant de visualiser les abords de la plage de Verghia

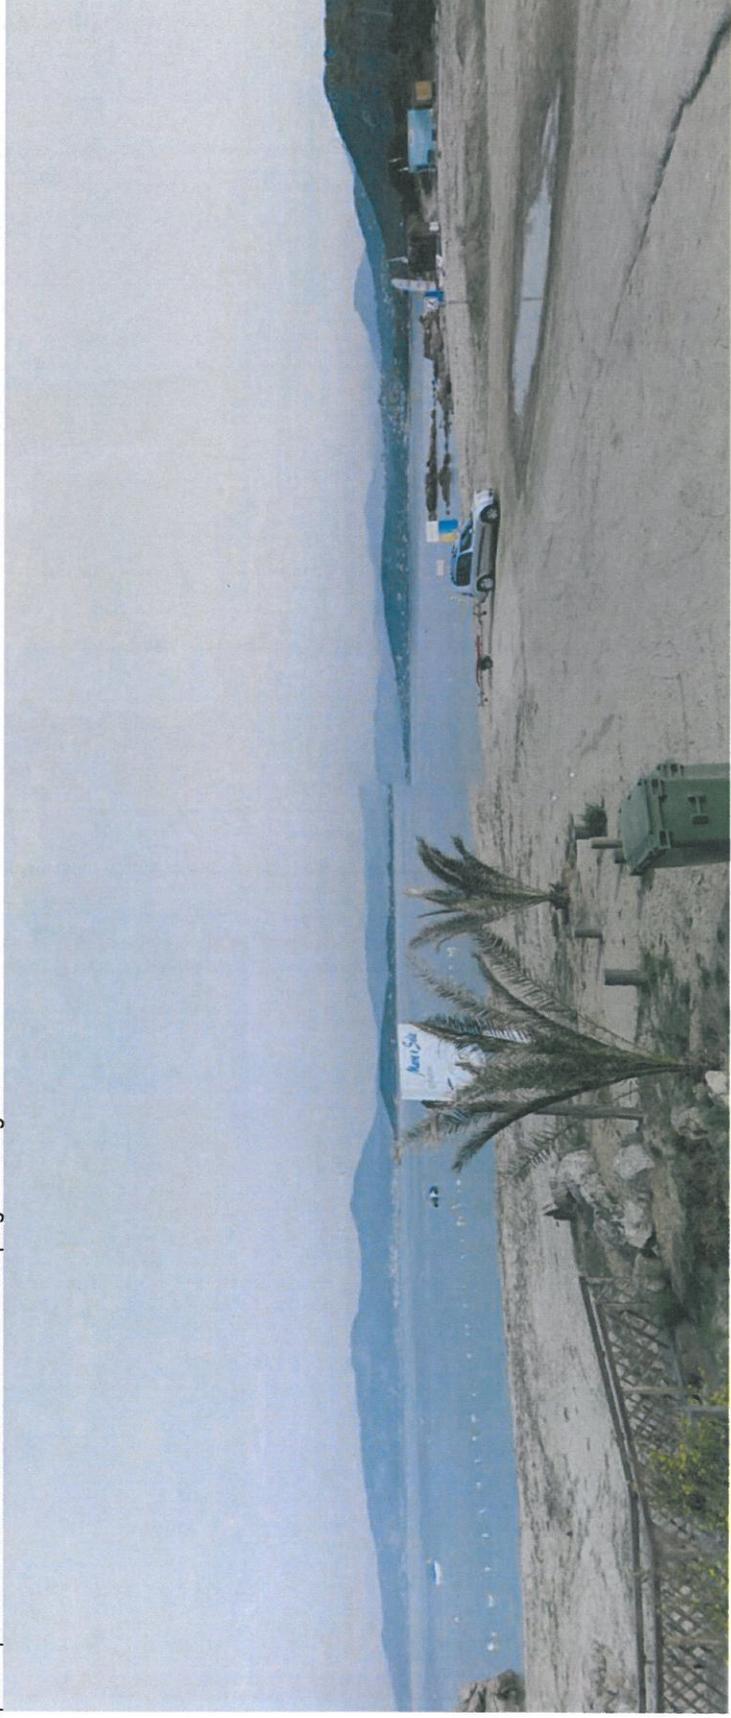

Anse de Verghia – Octobre 2008  
(Street View Google Earth)



IC.tp / 2014  
Source : Photographies aériennes Bing Maps



# COMMUNE DE COTI-CHIAVARI

**Maître d'Ouvrage :**



**COMMUNE DE COTI-CHIAVARI**  
Mairie de COTI-CHIAVARI  
20138 COTI-CHIAVARI  
Tél.: 04 95 27 10 80 - Fax : 04 95 27 12 50

**Assistance à Maîtrise d'Ouvrage :**



**Ingénierie Consultants Travaux Publics**  
90 Avenue Notre Dame  
06700 Saint-Laurent du Var  
Tél.: 04 92 12 97 09 - Fax : 04 92 27 97 78  
E-mail : ictp@ictp.fr

**Mission :**

## Aménagements de deux plages de la commune de Coti-Chiavari

Phase :	Avant-Projet
Numéro du PLAN :	VP_001
Echelle :	Indice :
Divers	B

### Annexe n°4 Vue en plan d'implantation solution mixte

Index	Modifications apportées
A	Première émission
B	Reprise projet suite études complémentaires


Numéro d'Affaire :	1 1 3 6	Référence du PLAN :	A V P 0 0 1 B
--------------------	---------	---------------------	---------------

### Fréquentation des plages de PORTIGLIOLO, VERGHIA et MARE E SOL

**Grille de mouillage**  
**Observations mi-août 2012**

Catégorie de bateau Longueur (m)	Nombre de bateau par zone (u)			TOTAL	%
	MARE E SOLE	VERGHIA	PORTIGLIOLO		
6,00	10	18	65	93	73,28
8,00	5	5	15	25	19,69
10,00	1	0	1	2	1,57
12m et +	3	0	4	7	5,51
Total	19	23	85	127	100

**Répartition catégories de bateaux**  
**Fréquentation 08 2012**

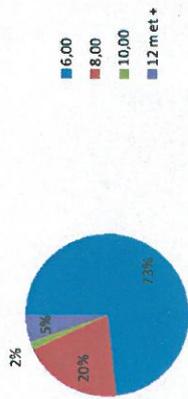

### Réalisation d'un mouillage organisé sur les plages de PORTIGLIOLO, VERGHIA

**Récapitulation de la grille de mouillage**  
**Solution mixte à l'évitage, à l'embossage et sur pontons en étoile**

Catégorie de bateau Longueur (m)	Nombre de bateau par zone (u)			TOTAL	%
	VERGHIA	PORTIGLIOLO			
6,00	30	65	95	95	71,43
8,00	10	19	29	29	21,80
10,00	1	1	2	2	1,50
12 m et +	0	7	7	7	5,26
Total	41	92	133	133	100

**Répartition catégories de bateaux**  
**Projet zones de mouillages**




**Légende sur les mouillages :**

- Emprise d'un bateau de 6m\*3m
  - Emprise d'un bateau de 8m\*3.5m
  - Emprise d'un bateau de 10m\*4m
  - Emprise d'un bateau de 20m\*7m
  - Emprise d'un ponton module 12m\*2m
- Mouillage à l'évitage
- Mouillage à l'embossage
- Etoile d'amarrage

**Plan de balisage existant :**

- Zone de mouillage propre
- Chenal d'accès
- Zone réservée uniquement à la baignade (ZRU8)

Catégorie de bateau	longueur (m)	largeur (m)	Plage de PORTIGLIULO	Nombre d'unités
6,00	3,00	3,50	65	19
8,00	4,00	7,00	1	7
10,00				
12 m et +				
Total				92

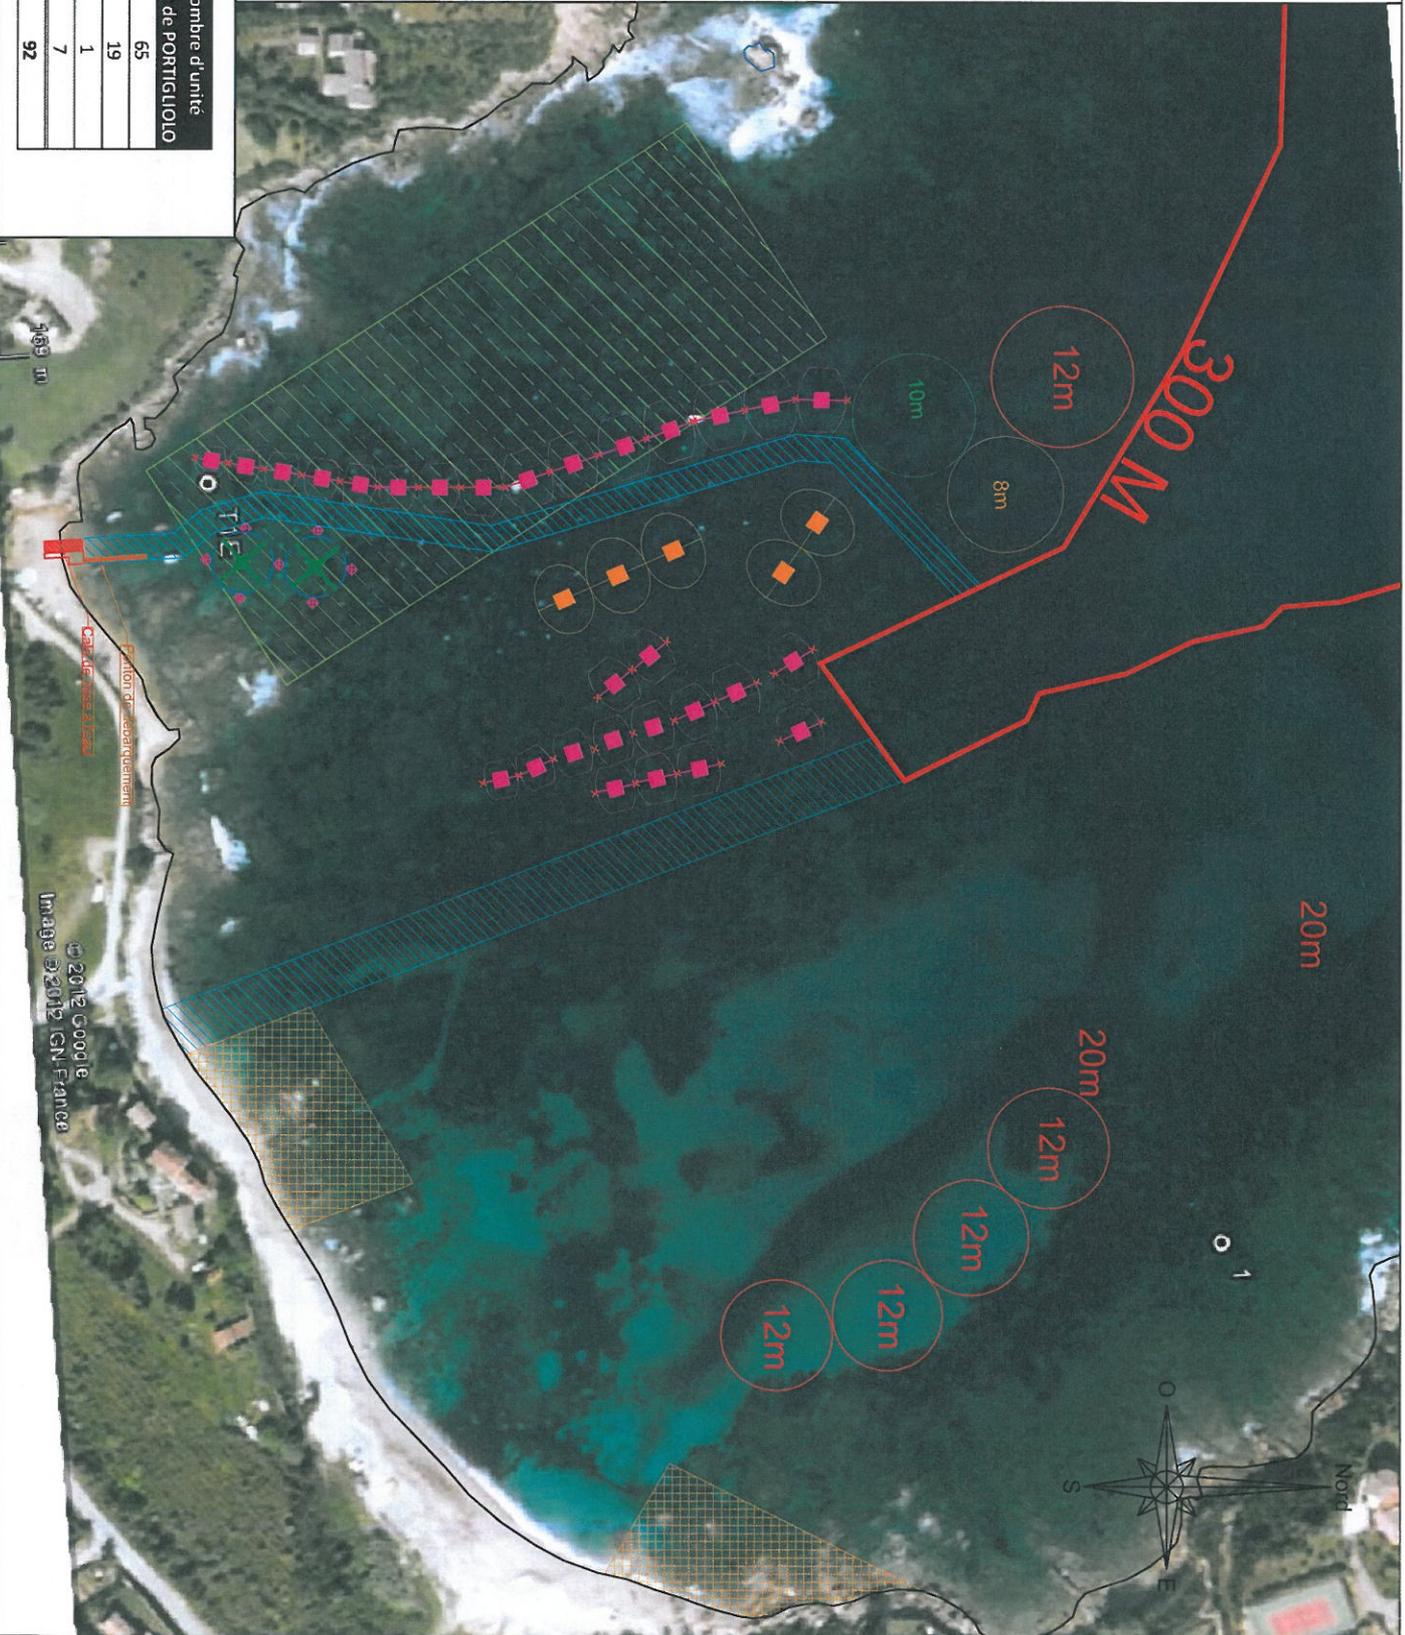

**Plage de PORTIGLIULO - Projet d'aménagement - Vue en plan**

MAIRIE DOUVREUSE  
Commune de COTTI-CHIAVARI  
Mairie de COTTI-CHIAVARI  
2018 COTTI-CHIAVARI

ASSISTANCE A MAIRIE DOUVREUSE  
Ingénierie Consultants  
Travaux Publics  
SIRIO S.p.A. - S.p.A. - S.p.A.

Phase : AVP  
Echelle : 1/2000<sup>e</sup>  
Format : A3  
Page n° 1

© 2012 Google  
Image © 2012 IGN France

**Légende sur les mouillages :**

- Emprise d'un bateau de 6m\*3m
- Emprise d'un bateau de 6m\*3.5m
- Emprise d'un bateau de 10m\*4m
- Emprise d'un bateau de 20m\*7m
- Emprise d'un ponton module 12m\*2m
- Mouillage à l'évitage
- Mouillage à l'embossage
- Etoile d'amarrage


**Plan de ballastage existant :**

- Zone de mouillage propre
- Chenal d'accès
- Zone réservée uniquement à la baignade (ZRUB)

**Cartographie des fonds marins :**

- Sédiments sableux
- Herbier de *Posidonia oceanica*
- Substrat rocheux

Catégorie de bateau		Nombre d'unité	
Longueur (m)	largeur (m)	Plage de PORTIGLILO	
6,00	3,00	65	
8,00	3,50	19	
10,00	4,00	1	
12 m et +	7,00	7	
Total		92	

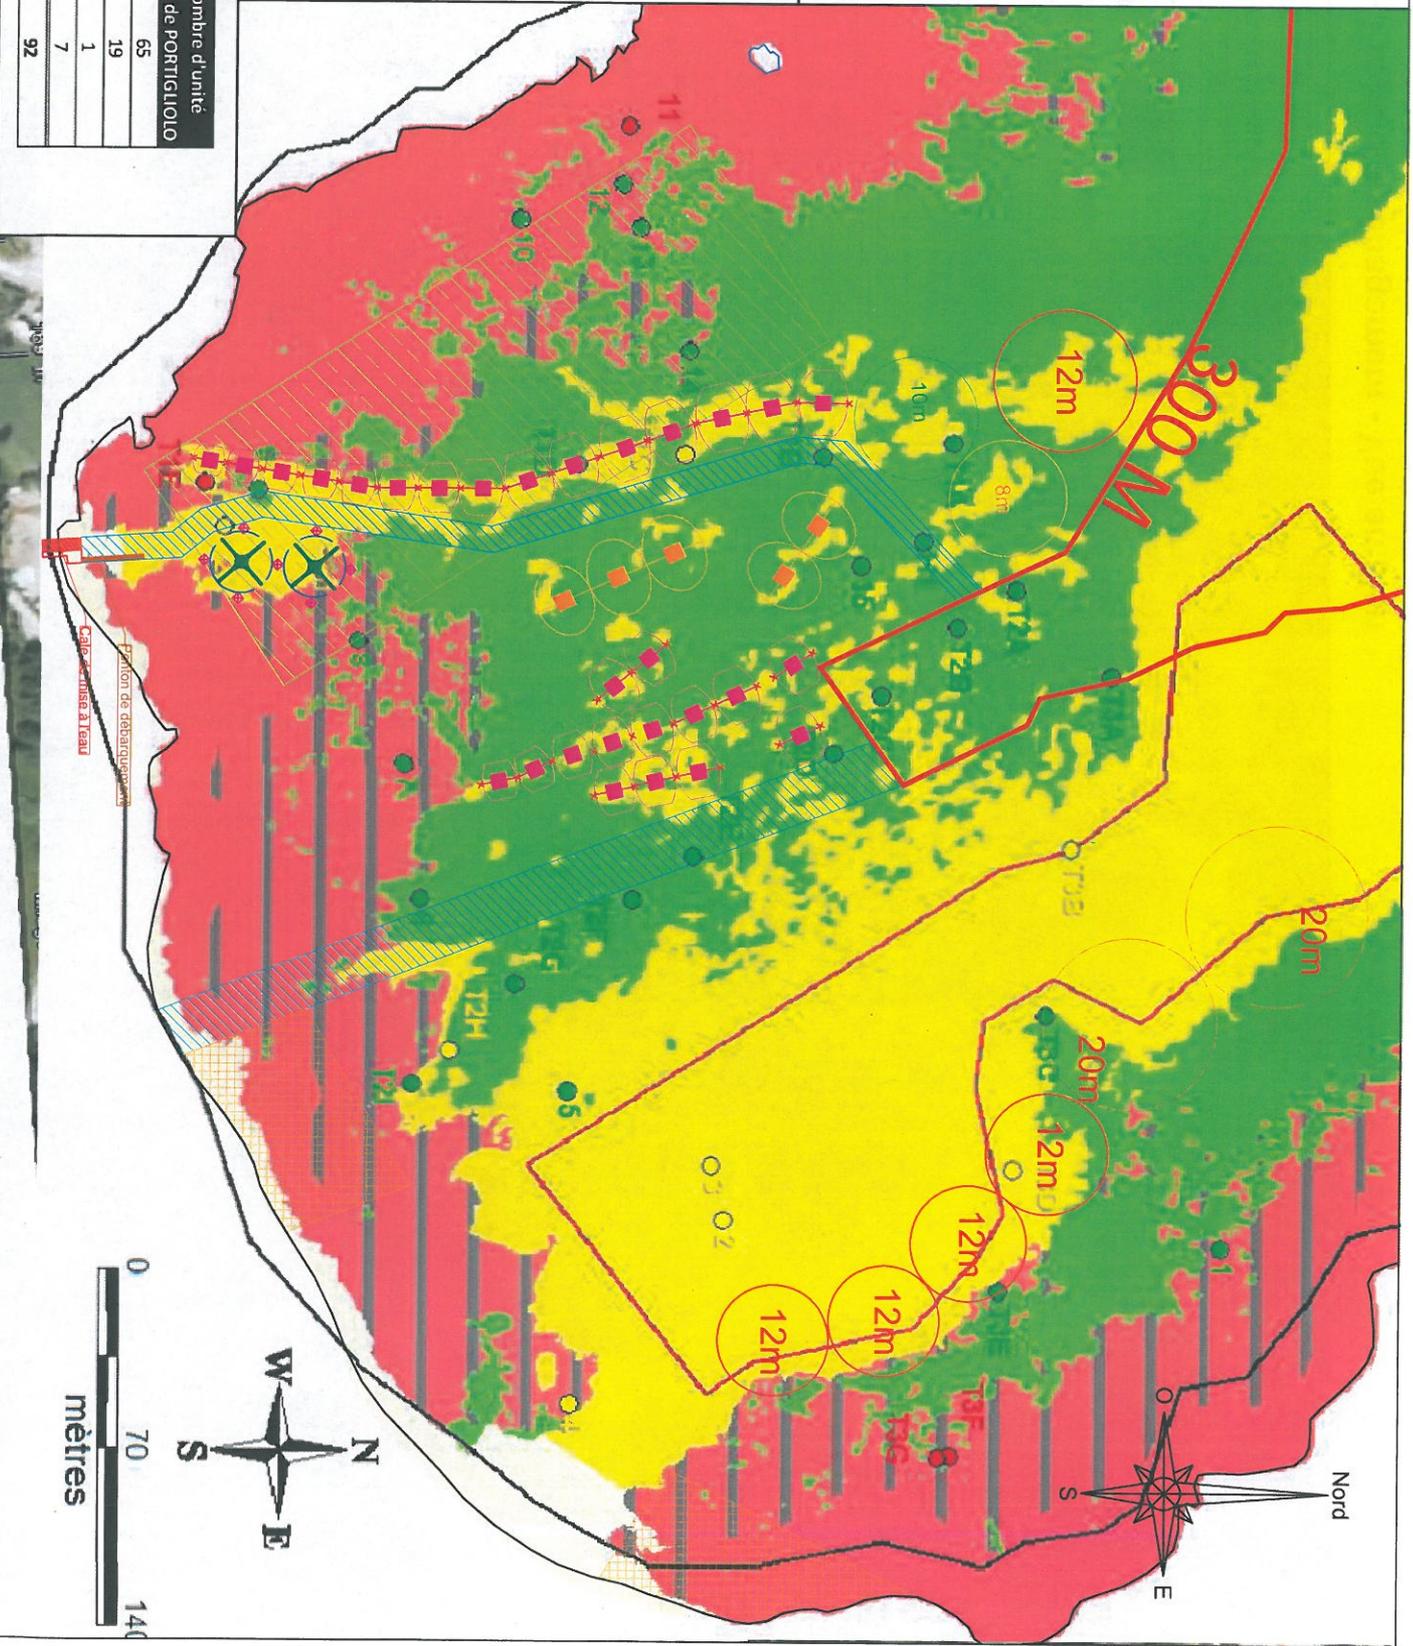

**Plage de PORTIGLILO - Projet d'aménagement - Vue en plan sur fonds marins**

MAIRIE D'AVIGNON  
 Commune de COTTECHIVARI  
 2018 COTTECHIVARI

ASSISTANCE A MAIRIE D'AVIGNON  
 Ingénierie Consultants  
 Travaux Publics  
 98700 Saint-Laurent-Ve

Phase : AVP  
 Echelle : 1/2000°  
 Format : A3  
 Page n°2



**Légende sur les mouillages :**

-  Mouillage à l'évitage
-  Mouillage à l'embossage
-  Etoile d'amarrage

- Emprise d'un bateau de 6m\*3m
- Emprise d'un bateau de 8m\*3.5m
- Emprise d'un bateau de 10m\*4m
- Emprise d'un bateau de 20m\*7m
- Emprise d'un ponton module 12m\*2m


**Plan de balisage existant :**

-  Zone de mouillage propre
-  Chenal d'accès
-  Zone réservée uniquement à la baignade (ZRUB)

**Cartographie des fonds marins :**

-  Sédiments sableux
-  Herber de *Posidonia oceanica*
-  Substrat rocheux

Catégorie de bateau		Nombre d'unité Plage de VERGHIA	
Longueur (m)	largeur (m)		
6,00	3,00	30	
8,00	3,50	10	
10,00	4,00	1	
12 m et +	7,00	0	
Total		41	

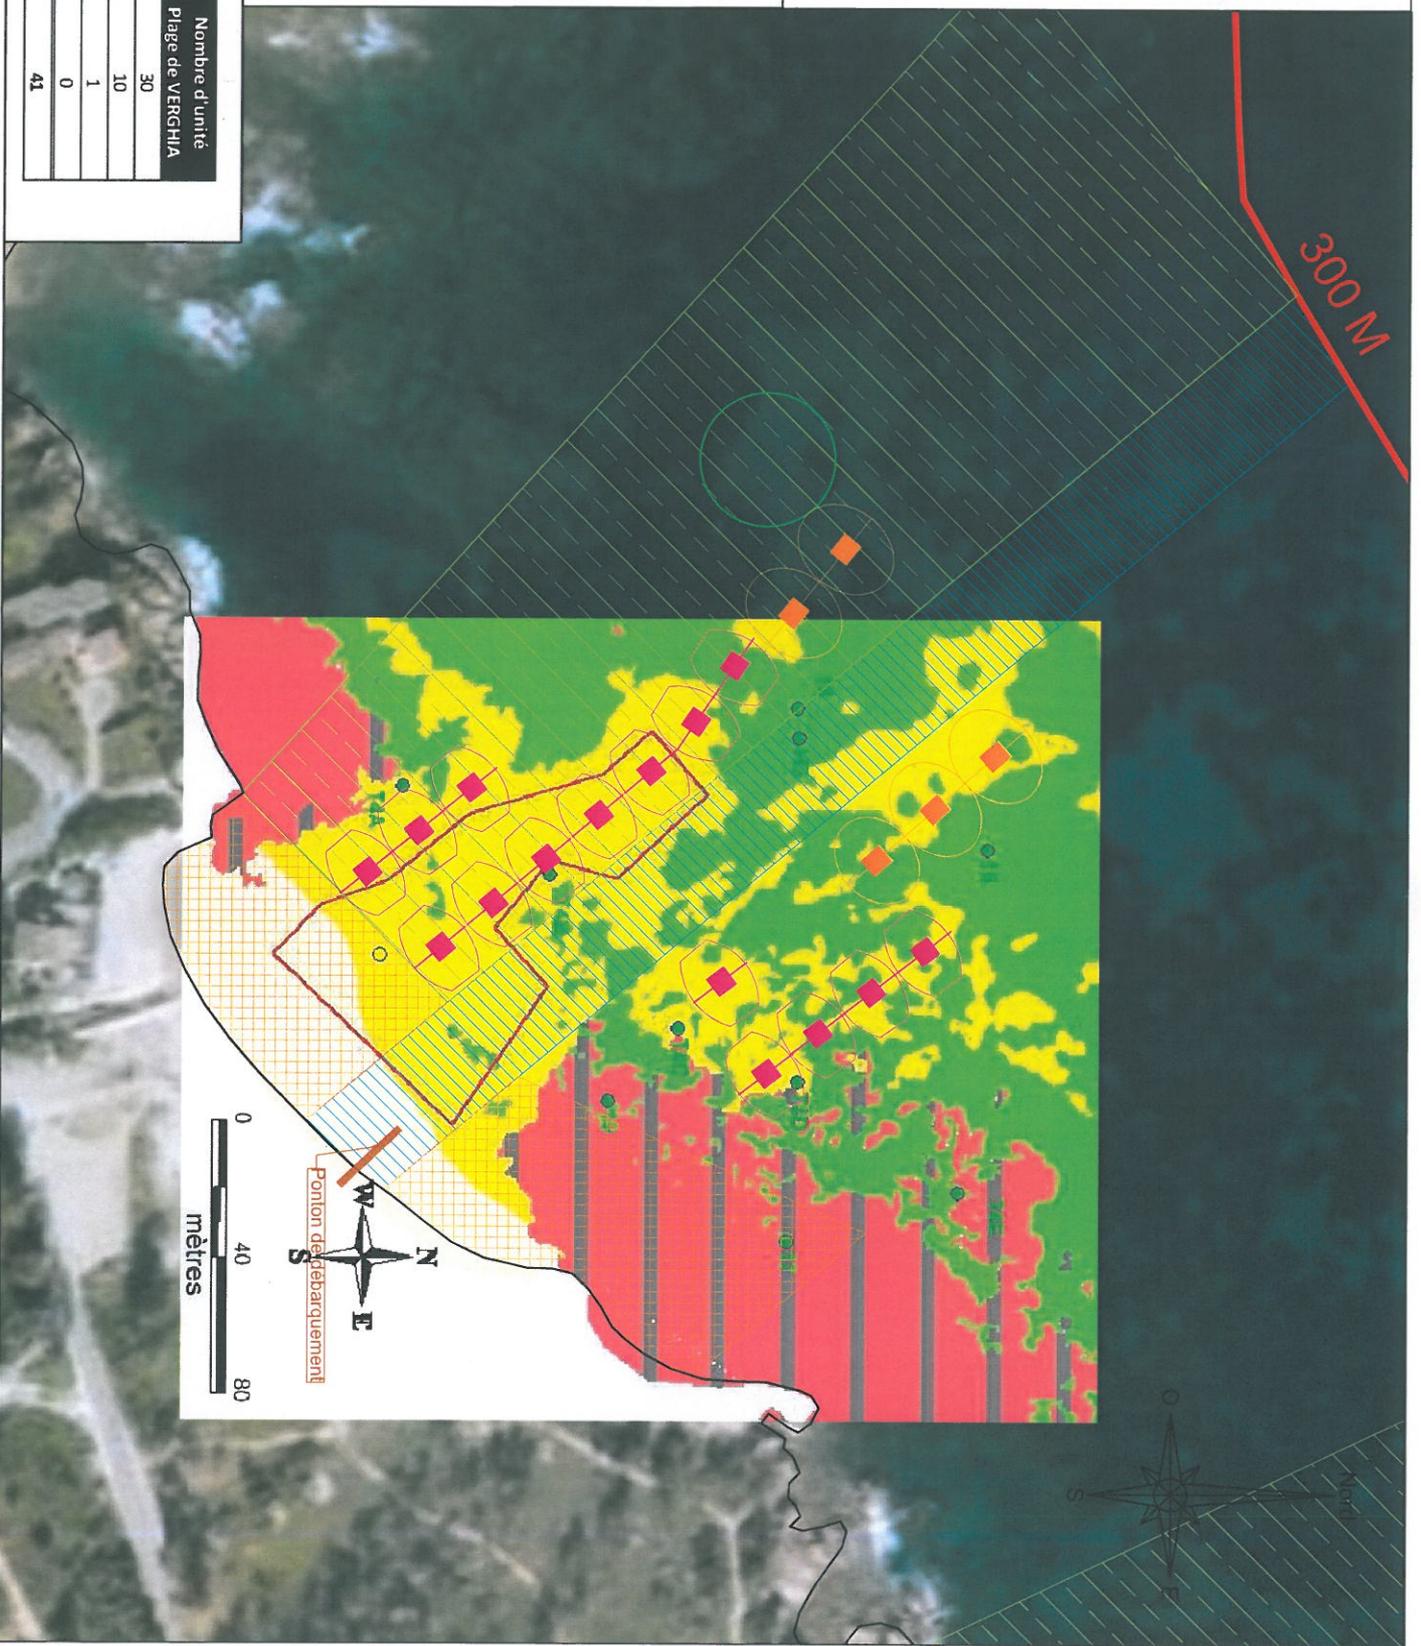

**Plage de VERGHIA - Projet d'aménagement - Vue en plan sur fonds marins**

MAIRIE DOUVAIRE  
Commune de COTI-CHIAVARI  
Maire de COTI-CHIAVARI  
2013 COTI-CHIAVARI

ASSISTANCE ADMINISTRATIVE CONSULTING  
Ingénierie Consultants  
Travaux Publics  
02 91 98 18 18  
02 91 98 18 18

Phase : AVP  
Echelle : 1/1500°  
Format : A3  
Page n° 4

