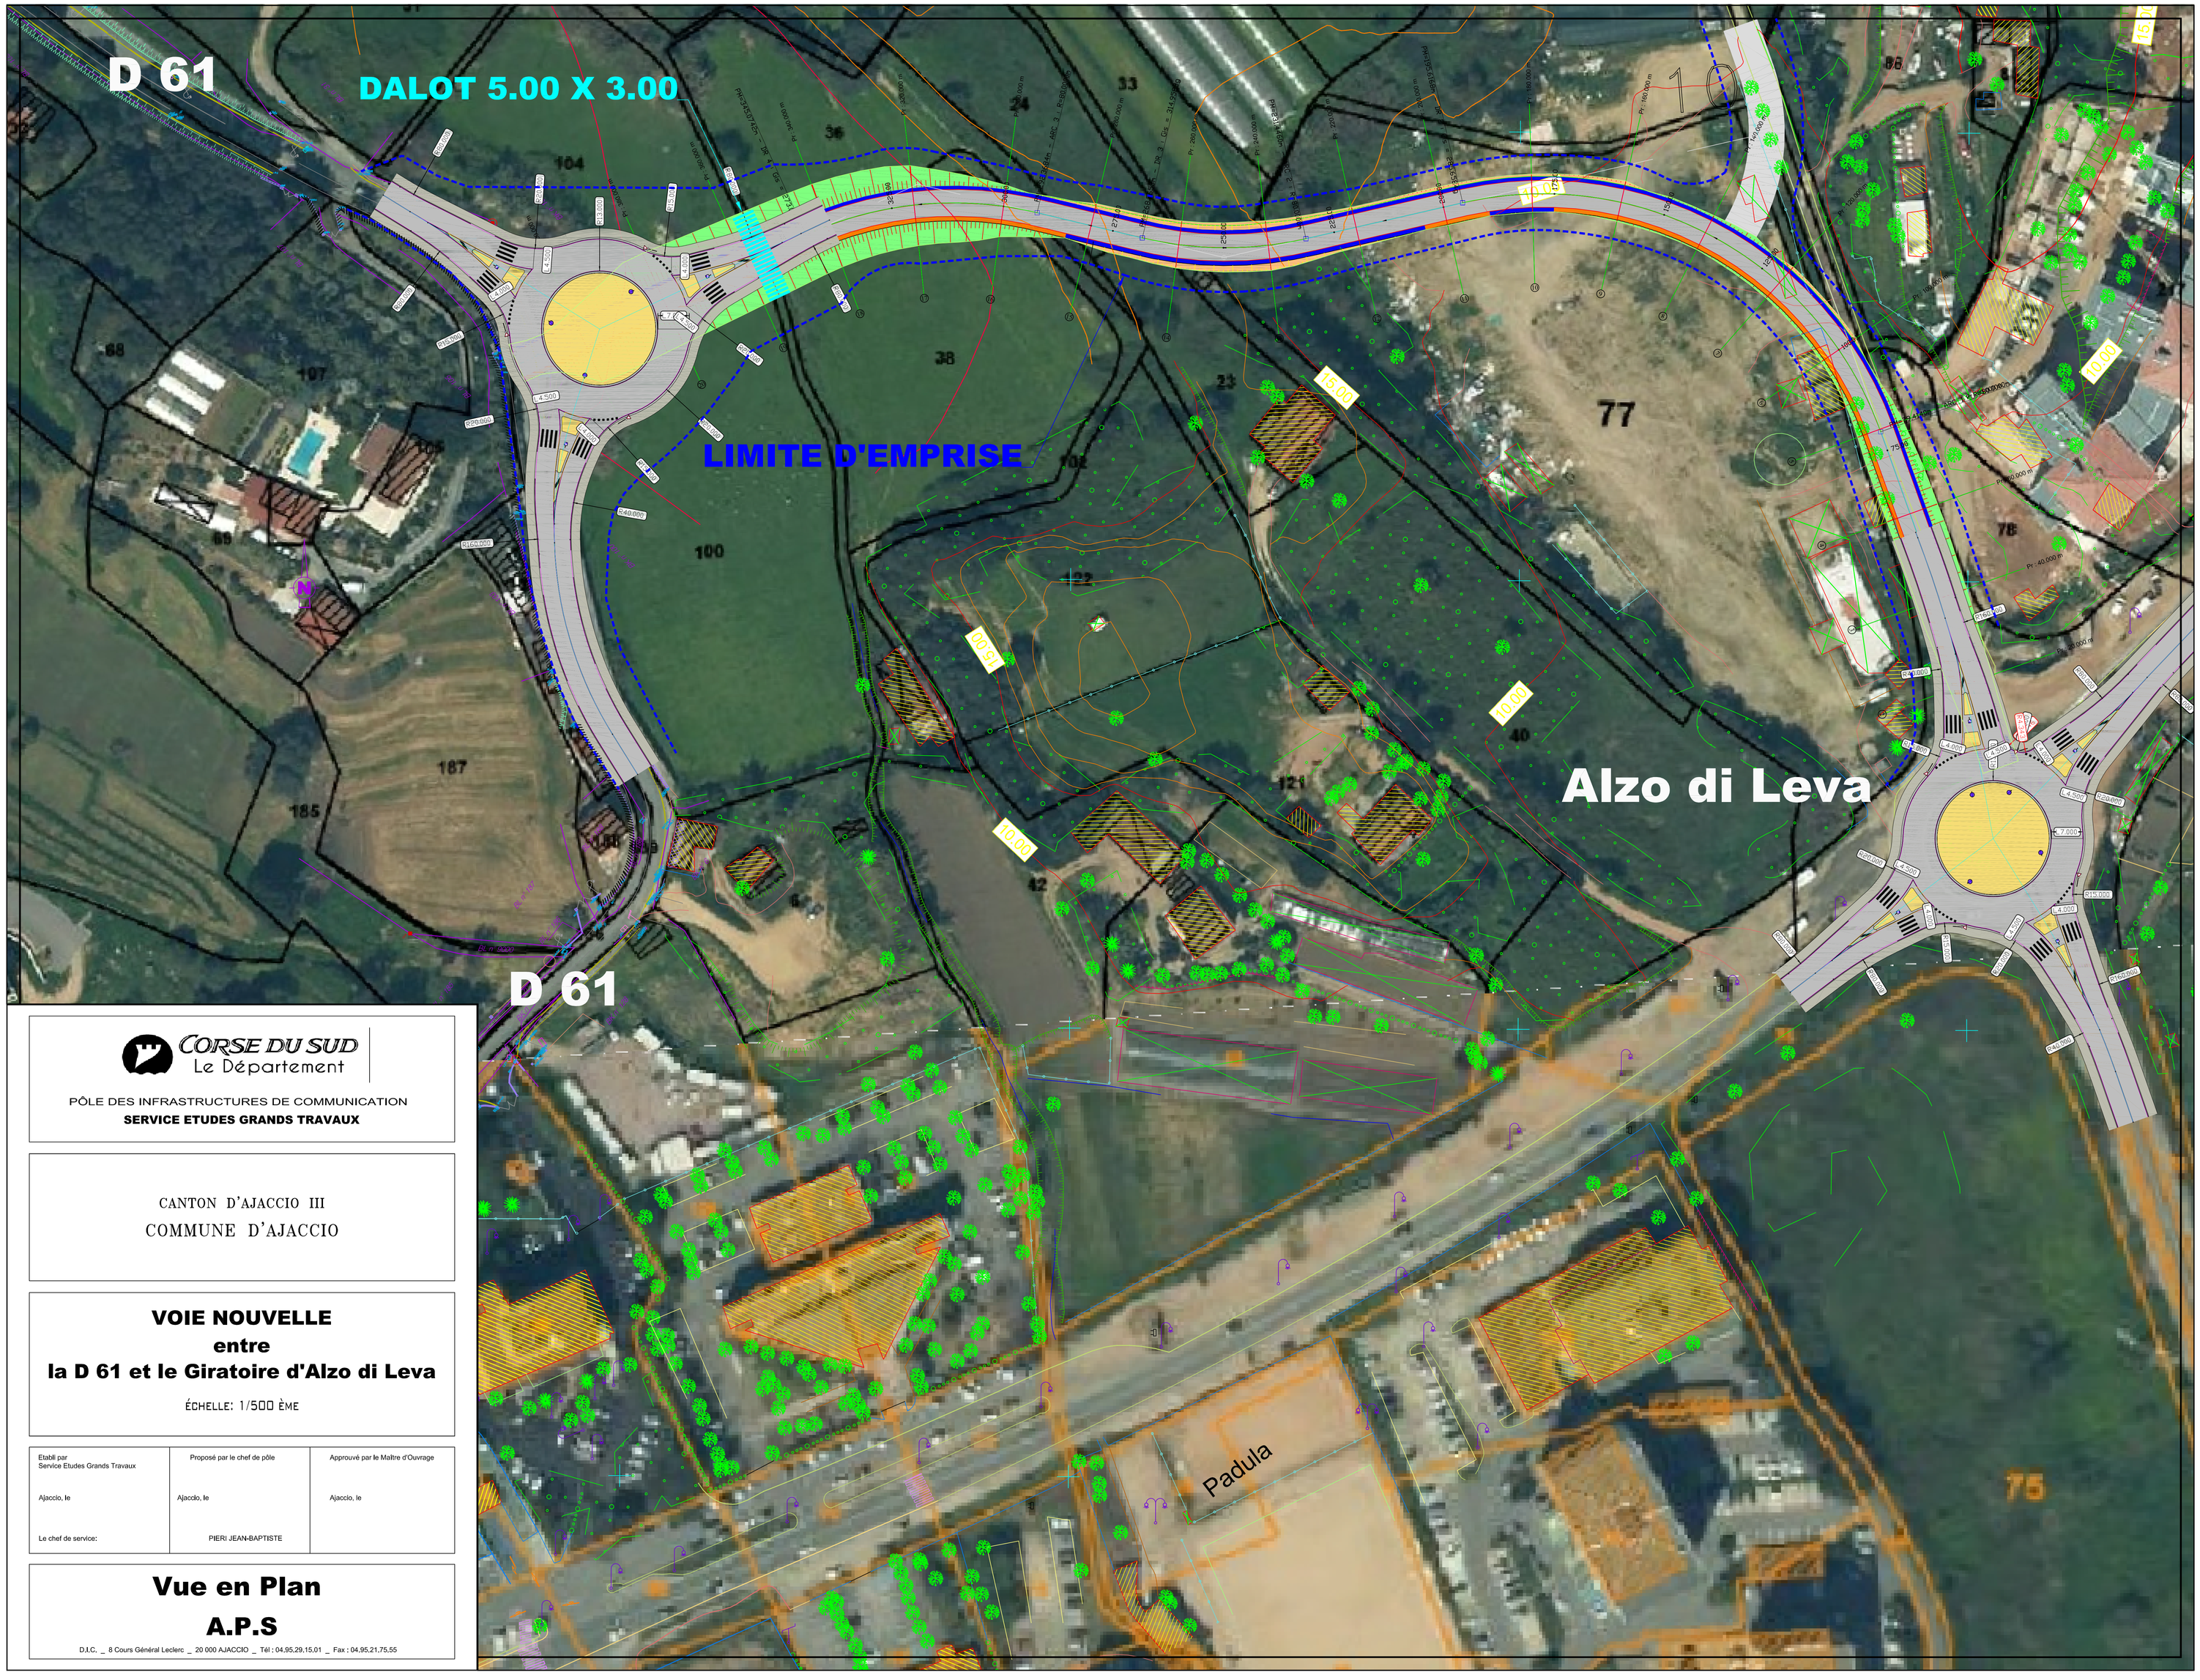

CORSE DU SUD
Le Département

PÔLE DES INFRASTRUCTURES DE COMMUNICATION
SERVICE ETUDES GRANDS TRAVAUX

CANTON D'AJACCIO III
COMMUNE D'AJACCIO

VOIE NOUVELLE
entre
la D 61 et le Giratoire d'Alzo di Leva

ÉCHELLE: 1/500 ÈME

Etabli par Service Etudes Grands Travaux	Proposé par le chef de pôle	Approuvé par le Maître d'Ouvrage
Ajaccio, le	Ajaccio, le	Ajaccio, le
Le chef de service:	PIERI JEAN-BAPTISTE	

Vue en Plan

A.P.S

D.I.C. _ 8 Cours Général Leclerc _ 20 000 AJACCIO _ Tél : 04.95.29.15.01 _ Fax : 04.95.21.75.55