



ANNEXE 4 : PLANS DU PROJET

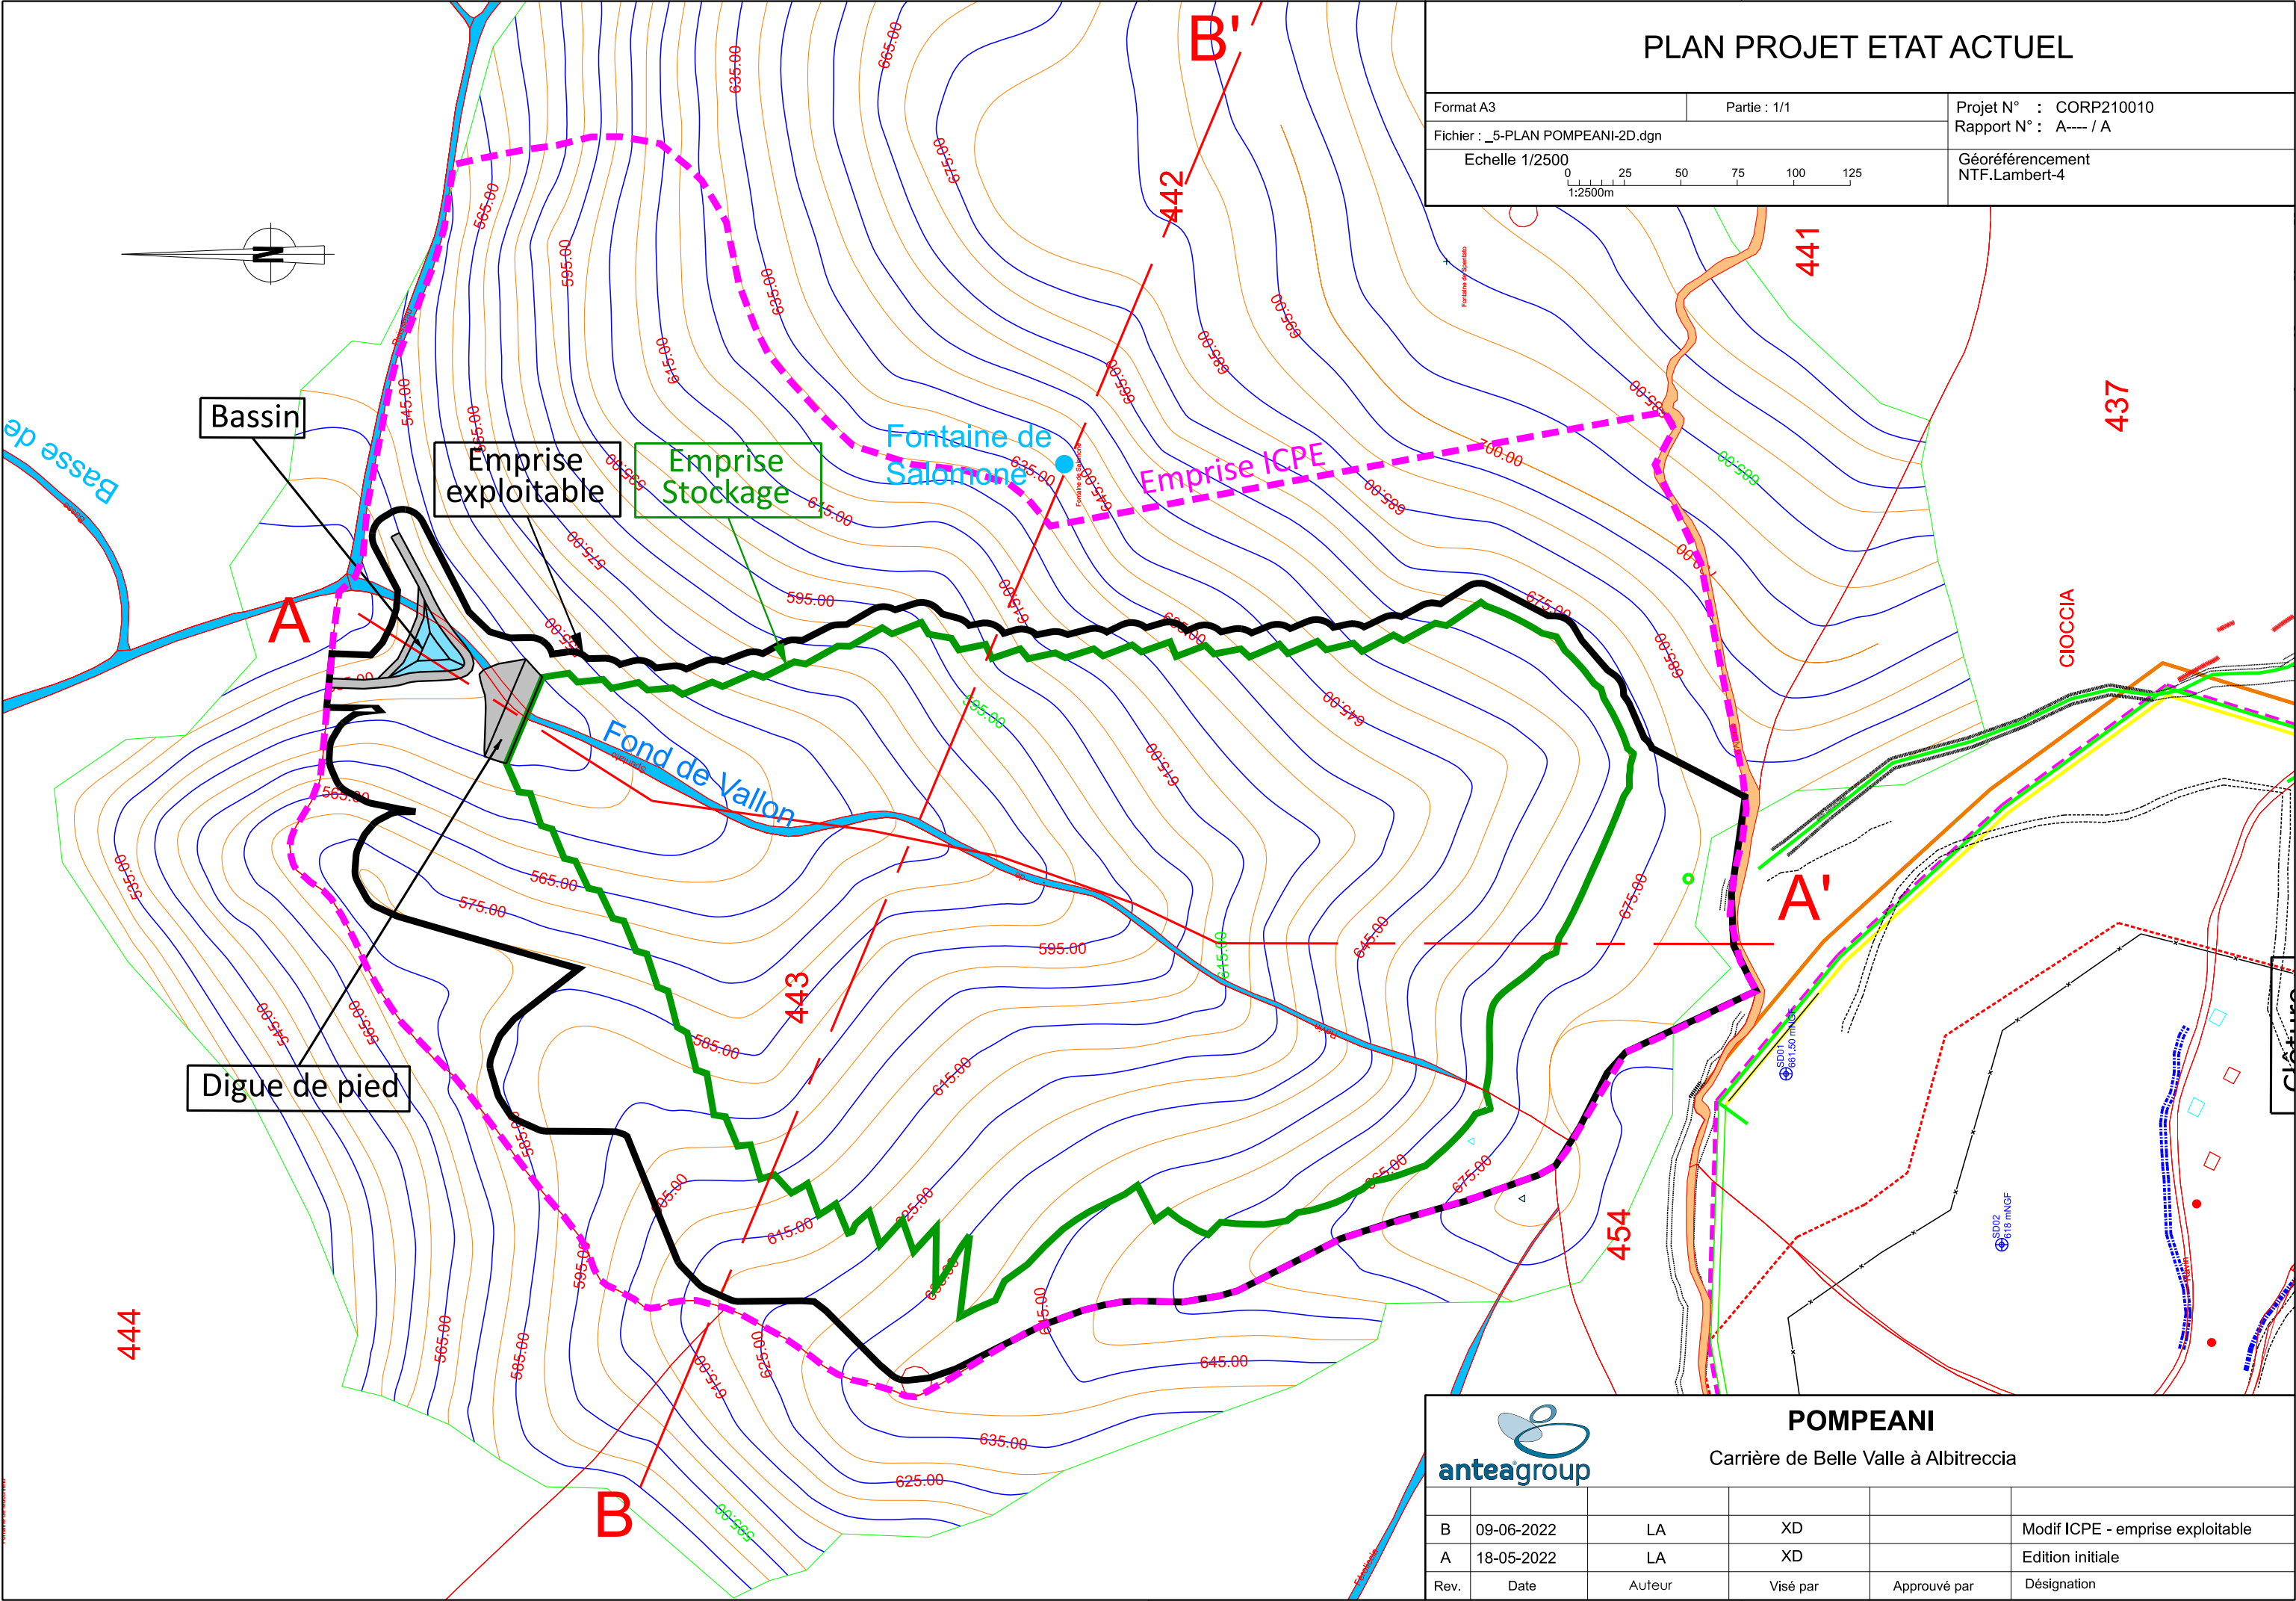


PLAN PROJET ETAT ACTUEL

Format A3	Partie : 1/1	Projet N° : CORP210010
Fichier : _5-PLAN POMPEANI-2D.dgn		Rapport N° : A---- / A
Echelle 1/2500 0 25 50 75 100 125 1:2500m		Géoréférencement NTF.Lambert-4

		POMPEANI Carrière de Belle Valle à Albitreccia			
B	09-06-2022	LA	XD		Modif ICPE - emprise exploitable
A	18-05-2022	LA	XD		Edition initiale
Rev.	Date	Auteur	Visé par	Approuvé par	Désignation

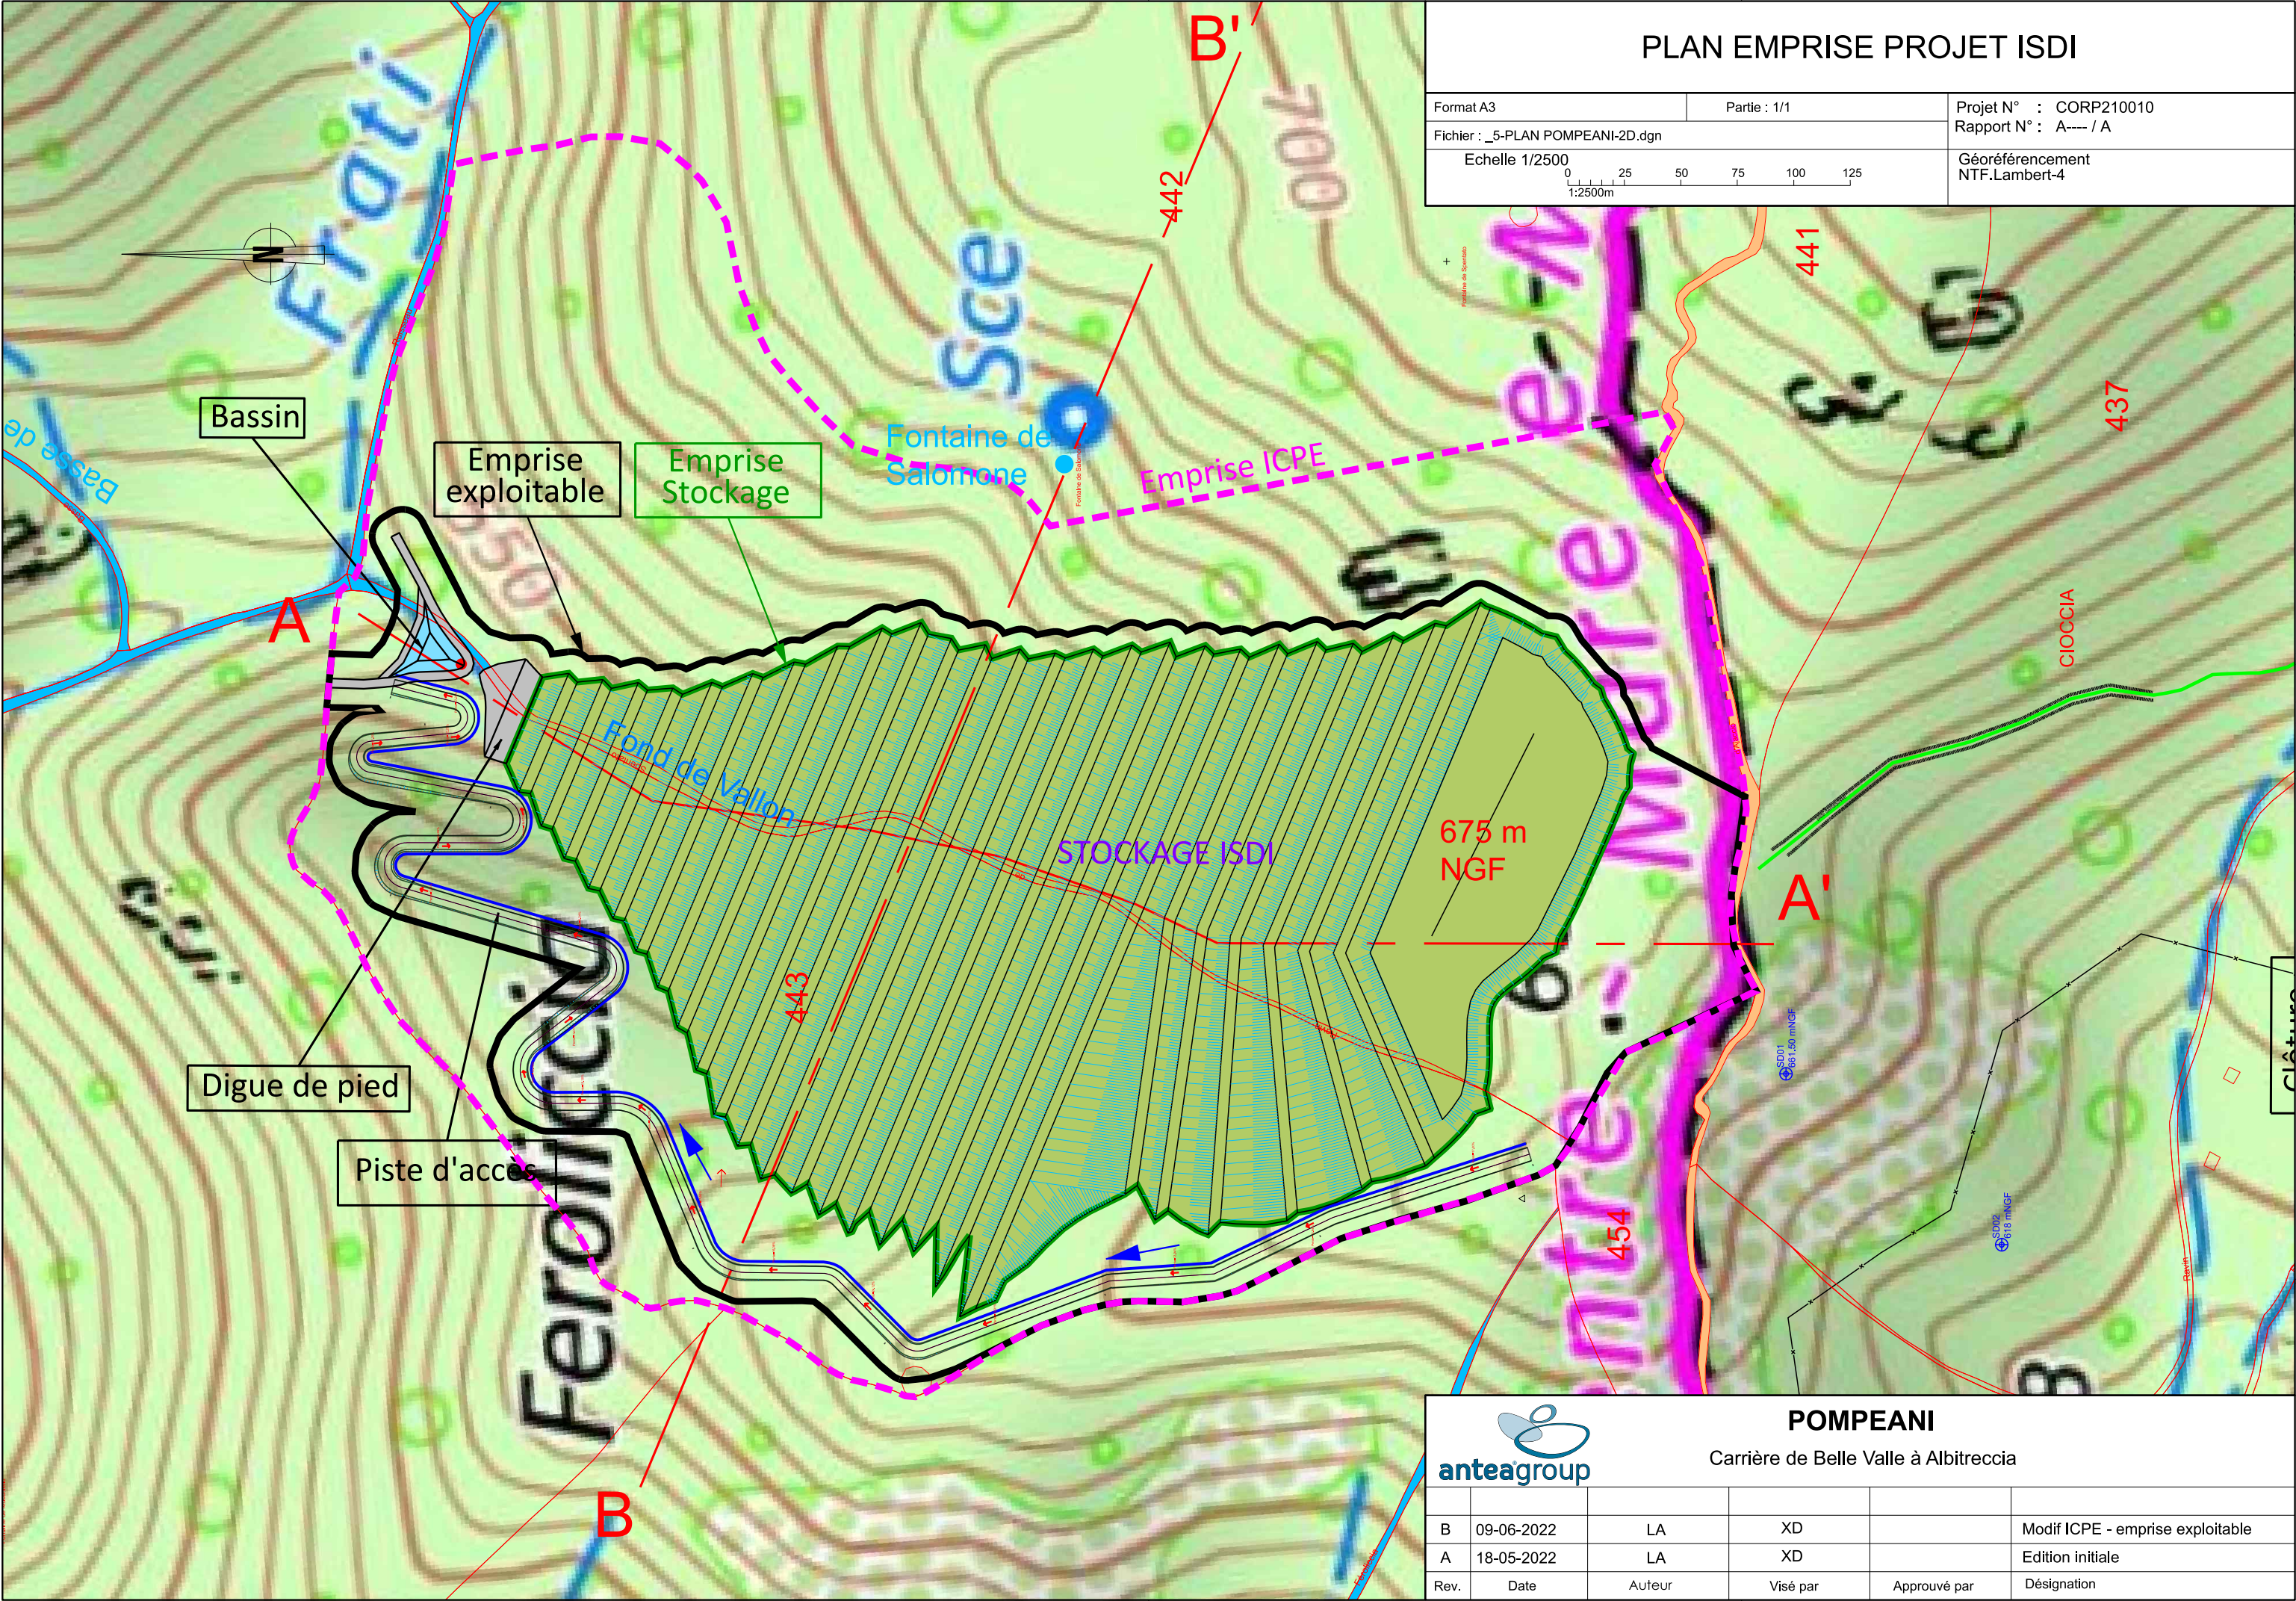

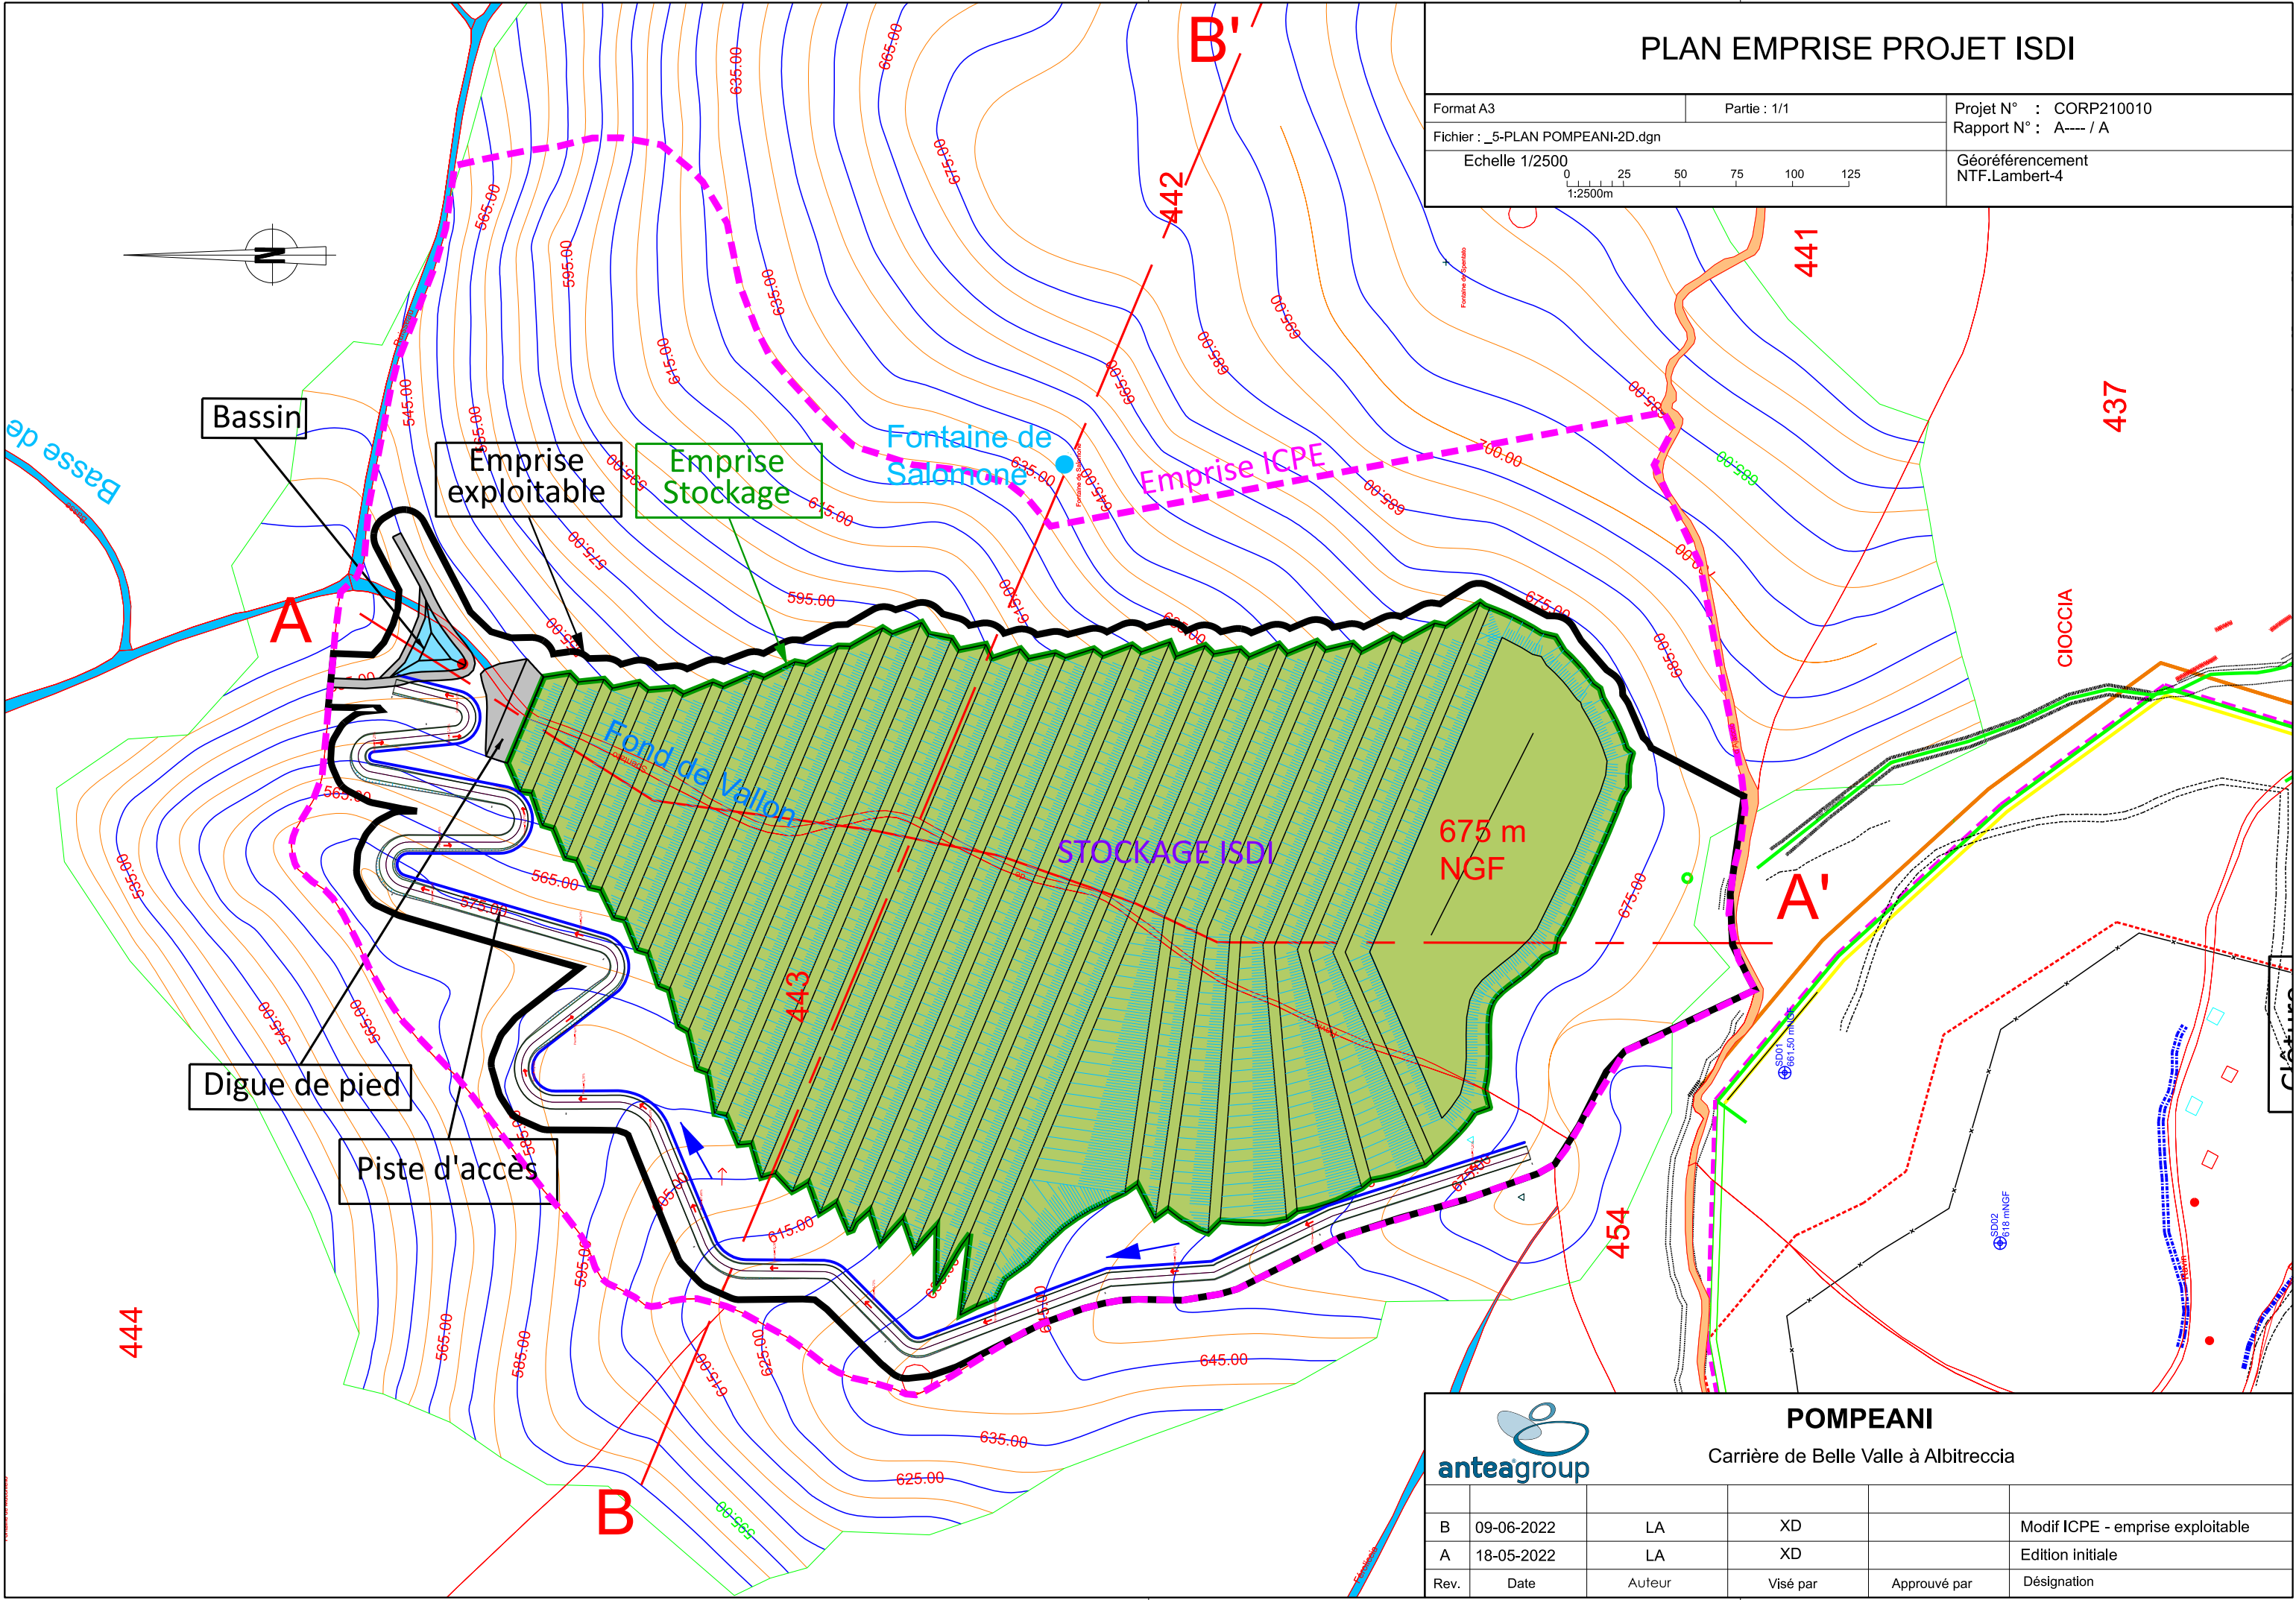

POMPEANI					
Carrière de Belle Valle à Albitreccia					
B	09-06-2022	LA	XD		Modif ICPE - emprise exploitable
A	18-05-2022	LA	XD		Edition initiale
Rev.	Date	Auteur	Visé par	Approuvé par	Désignation