

Commune de San-Gavino-di-Carbini

Propriété de M. Jean-Marc ETTORI

Dossier de Permis d'Aménager  
Parcelles B684 - B1365 - B1367 - B1369

PA  
4&9

Plan de composition

MODIFICATIONS


|   | MODIFICATIONS      |
|---|--------------------|
| A | 22/01/2021         |
| B | Première diffusion |
| C |                    |
| D |                    |
| E |                    |

| DESSINE   | VERIFIE       | APPROUVE                 | ECHELLE |
|-----------|---------------|--------------------------|---------|
| Q. BILGER | G. BAUMGARTEN | P. SIBELLA<br>B. FLECHET | 1/500   |




Bureau de Bastia  
Les Terrasses du Fango - Bâtiment C  
Rue Pierre André Maré - 20200 Bastia  
Bureau d'Ajaccio  
RN 194 - ZA Balone Centre  
20107 Sartène-Camporosso  
Tél : 04 95 34 80 80  
Mail : contact@cotecgeniere.com

Ref : 11772

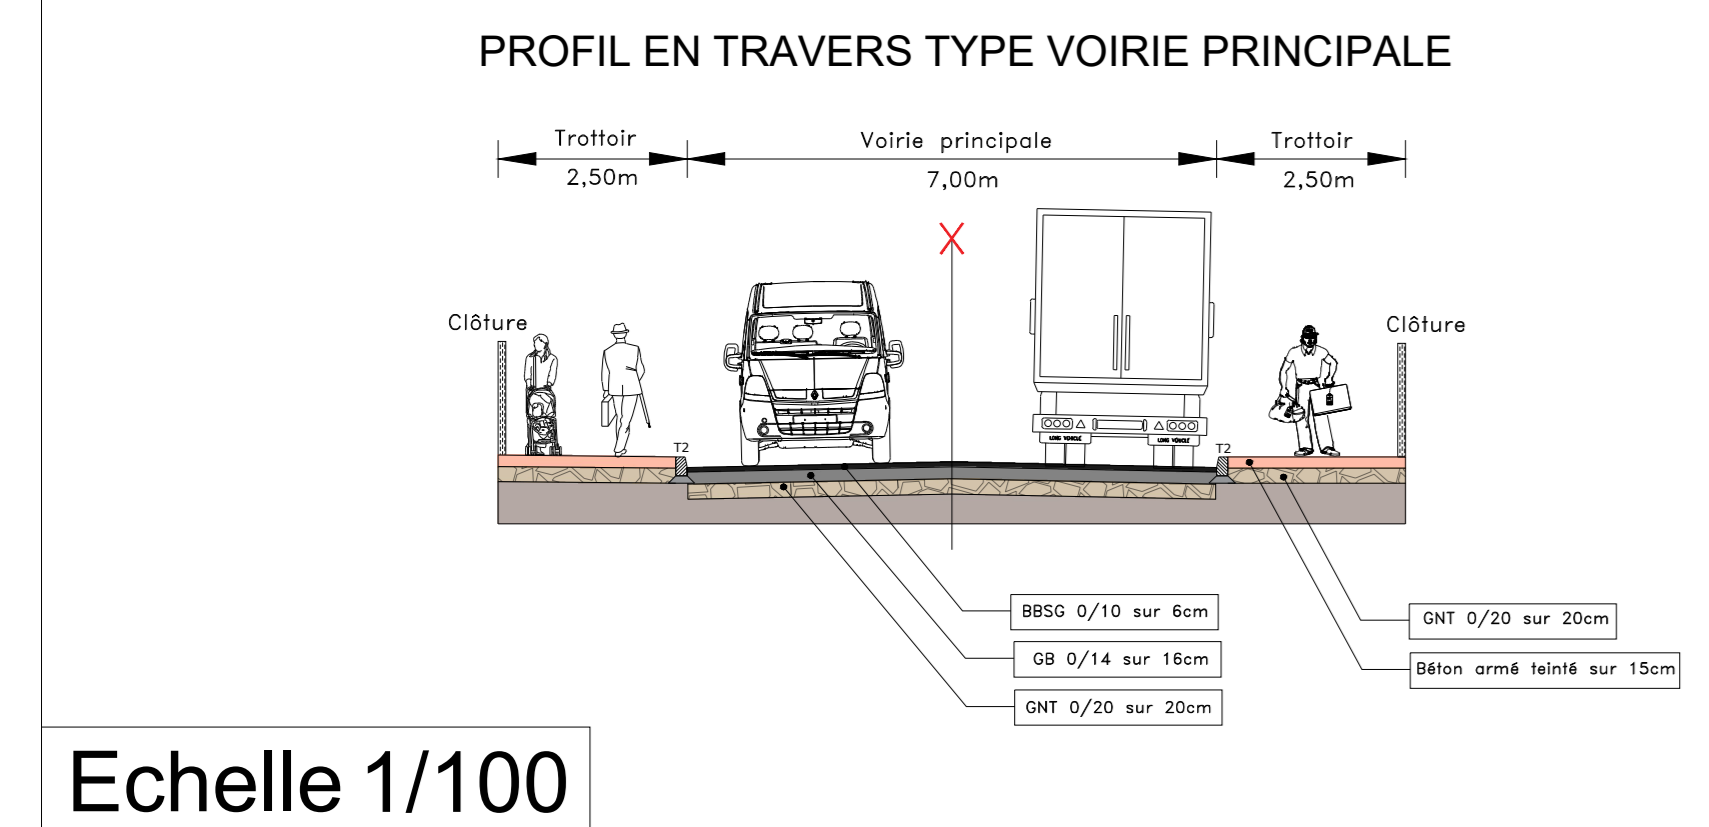

Echelle 1/100

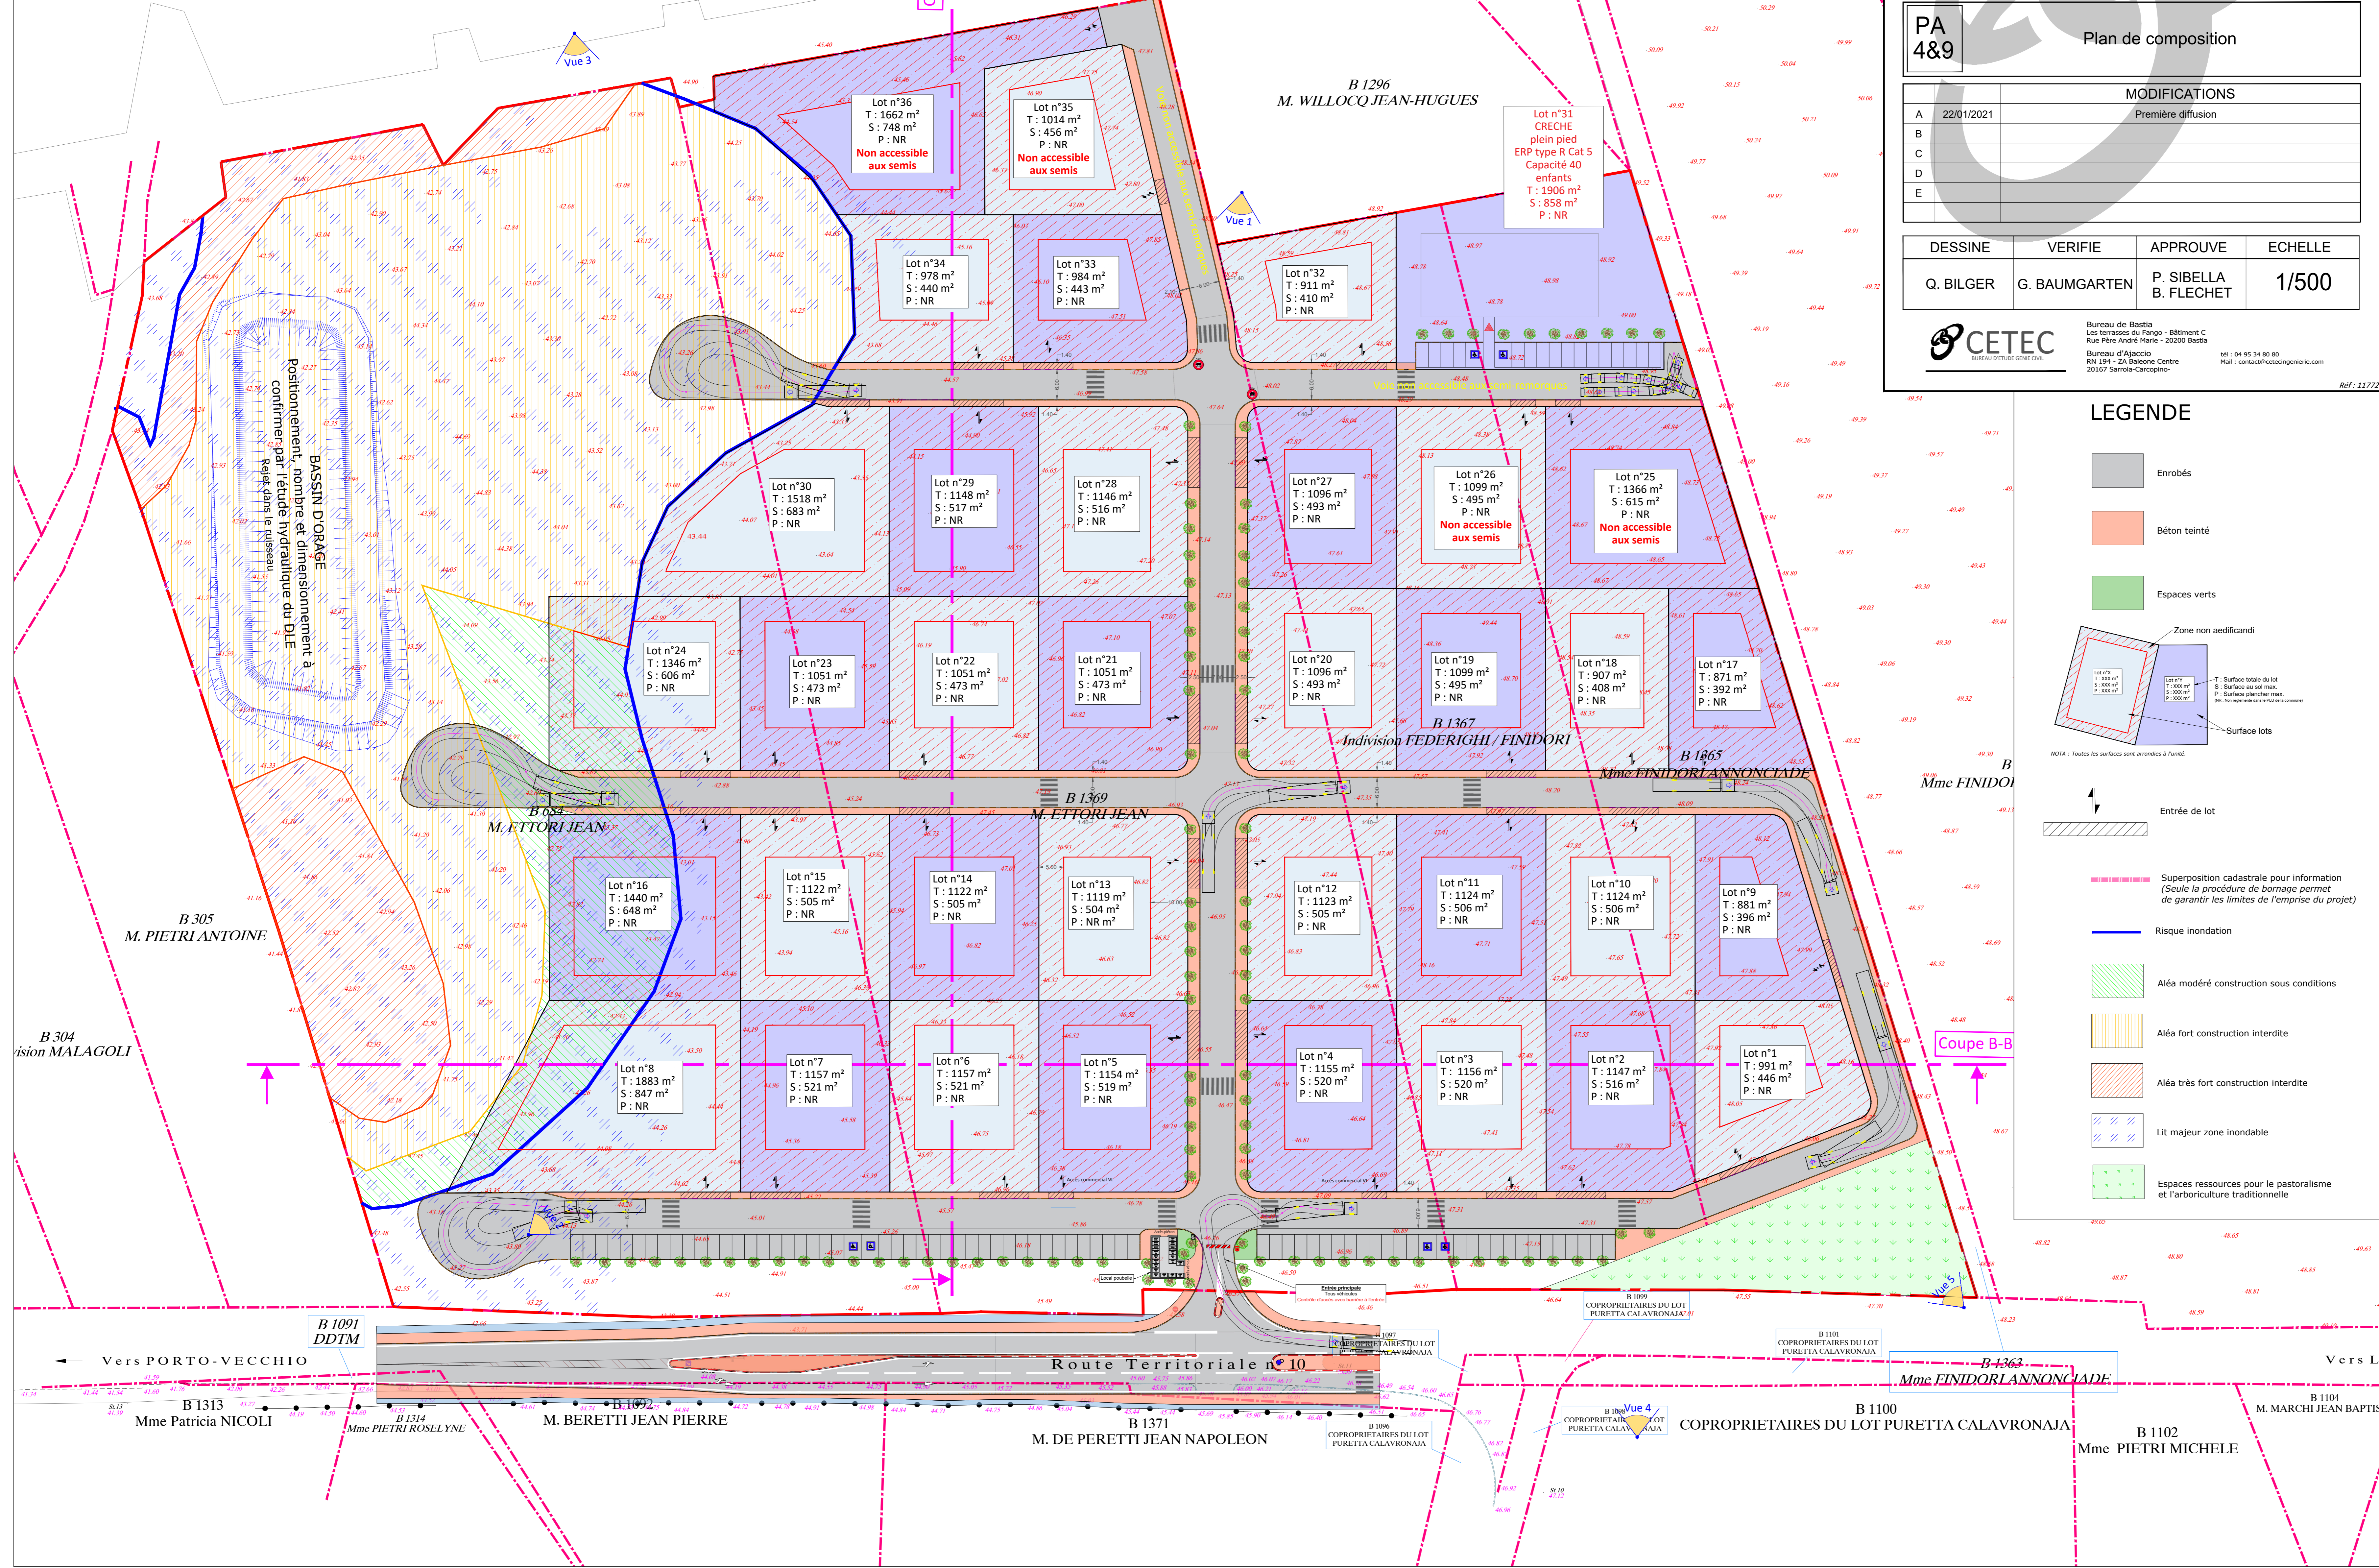

LEGENDE

- Enrobés
- Béton teinté
- Espaces verts
- Zone non aedificandi
- Entrée de lot
- Superposition cadastrale pour information (Seule la procédure de bornage permet de garantir les limites de l'emprise du projet)
- Risque inondation
- Aléa modéré construction sous conditions
- Aléa fort construction interdite
- Aléa très fort construction interdite
- Lit majeur zone inondable
- Espaces ressources pour le pastoralisme et l'arboriculture traditionnelle