


# Légende

AUVENT DROIT	47,3 m <sup>2</sup>
AUVENT GAUCHE	140,2 m <sup>2</sup>
PLACE DE PARKING GAUCHE	295,5 m <sup>2</sup>
PLACE PARKING DROIT	154,3 m <sup>2</sup>
SURFACE TERRASSE DROIT	170,7 m <sup>2</sup>
SURFACE TERRASSE GAUCHE	501,9 m <sup>2</sup>
TOITURE VEGETALISER DROIT	414,9 m <sup>2</sup>
TOITURE VEGETALISER GAUCHE	1181,4 m <sup>2</sup>
TROTOIRE	302,3 m <sup>2</sup>
VOIRE DROIT	843,6 m <sup>2</sup>
VOIRI GAUCHE	627 m <sup>2</sup>

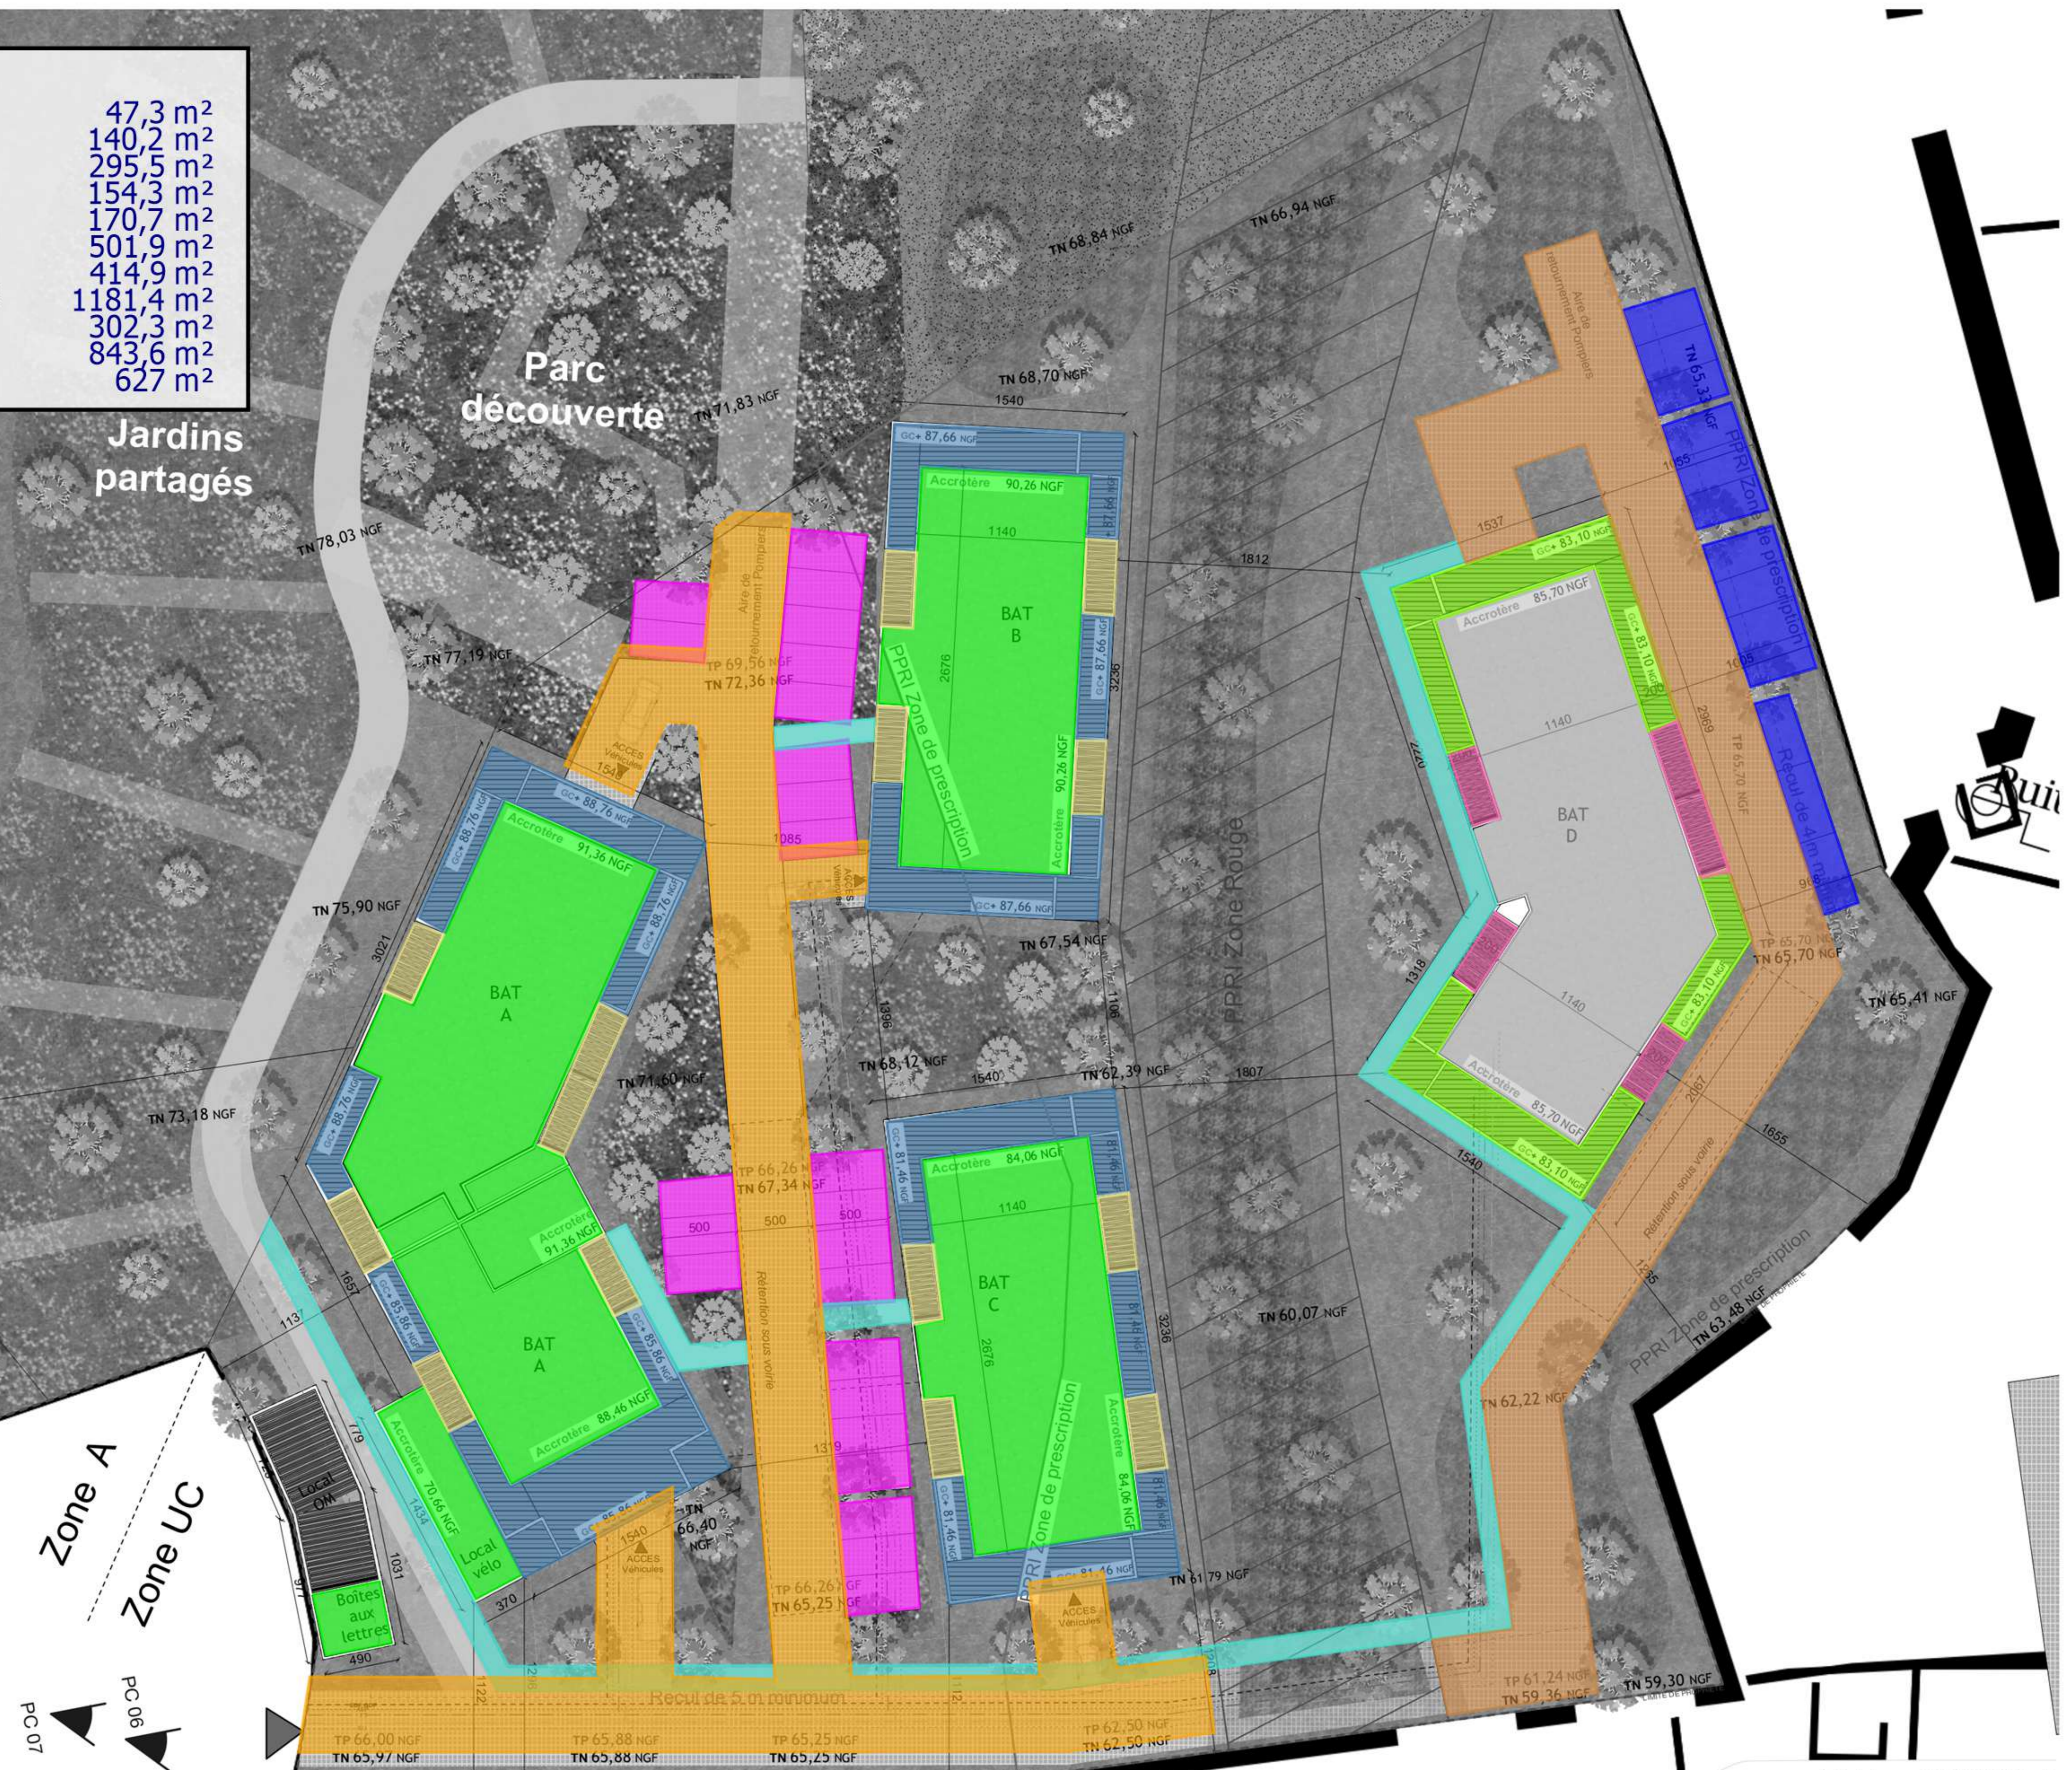

Zone A  
Zone UC  
PC 07  
PC 06

