



Chemin de CORBAJA SUPRANA

Plan de situation

1.01


SEPTEMBRE
2016

Echelle
1/25000



Ville de Bastia

Direction de l'aménagement et de la planification des travaux
Service voies et réseaux publics
Avenue Pierre Giudicelli - 20410 Bastia Cedex
Tél.: 04 95 55 97 00 Fax 04 95 55 97 47

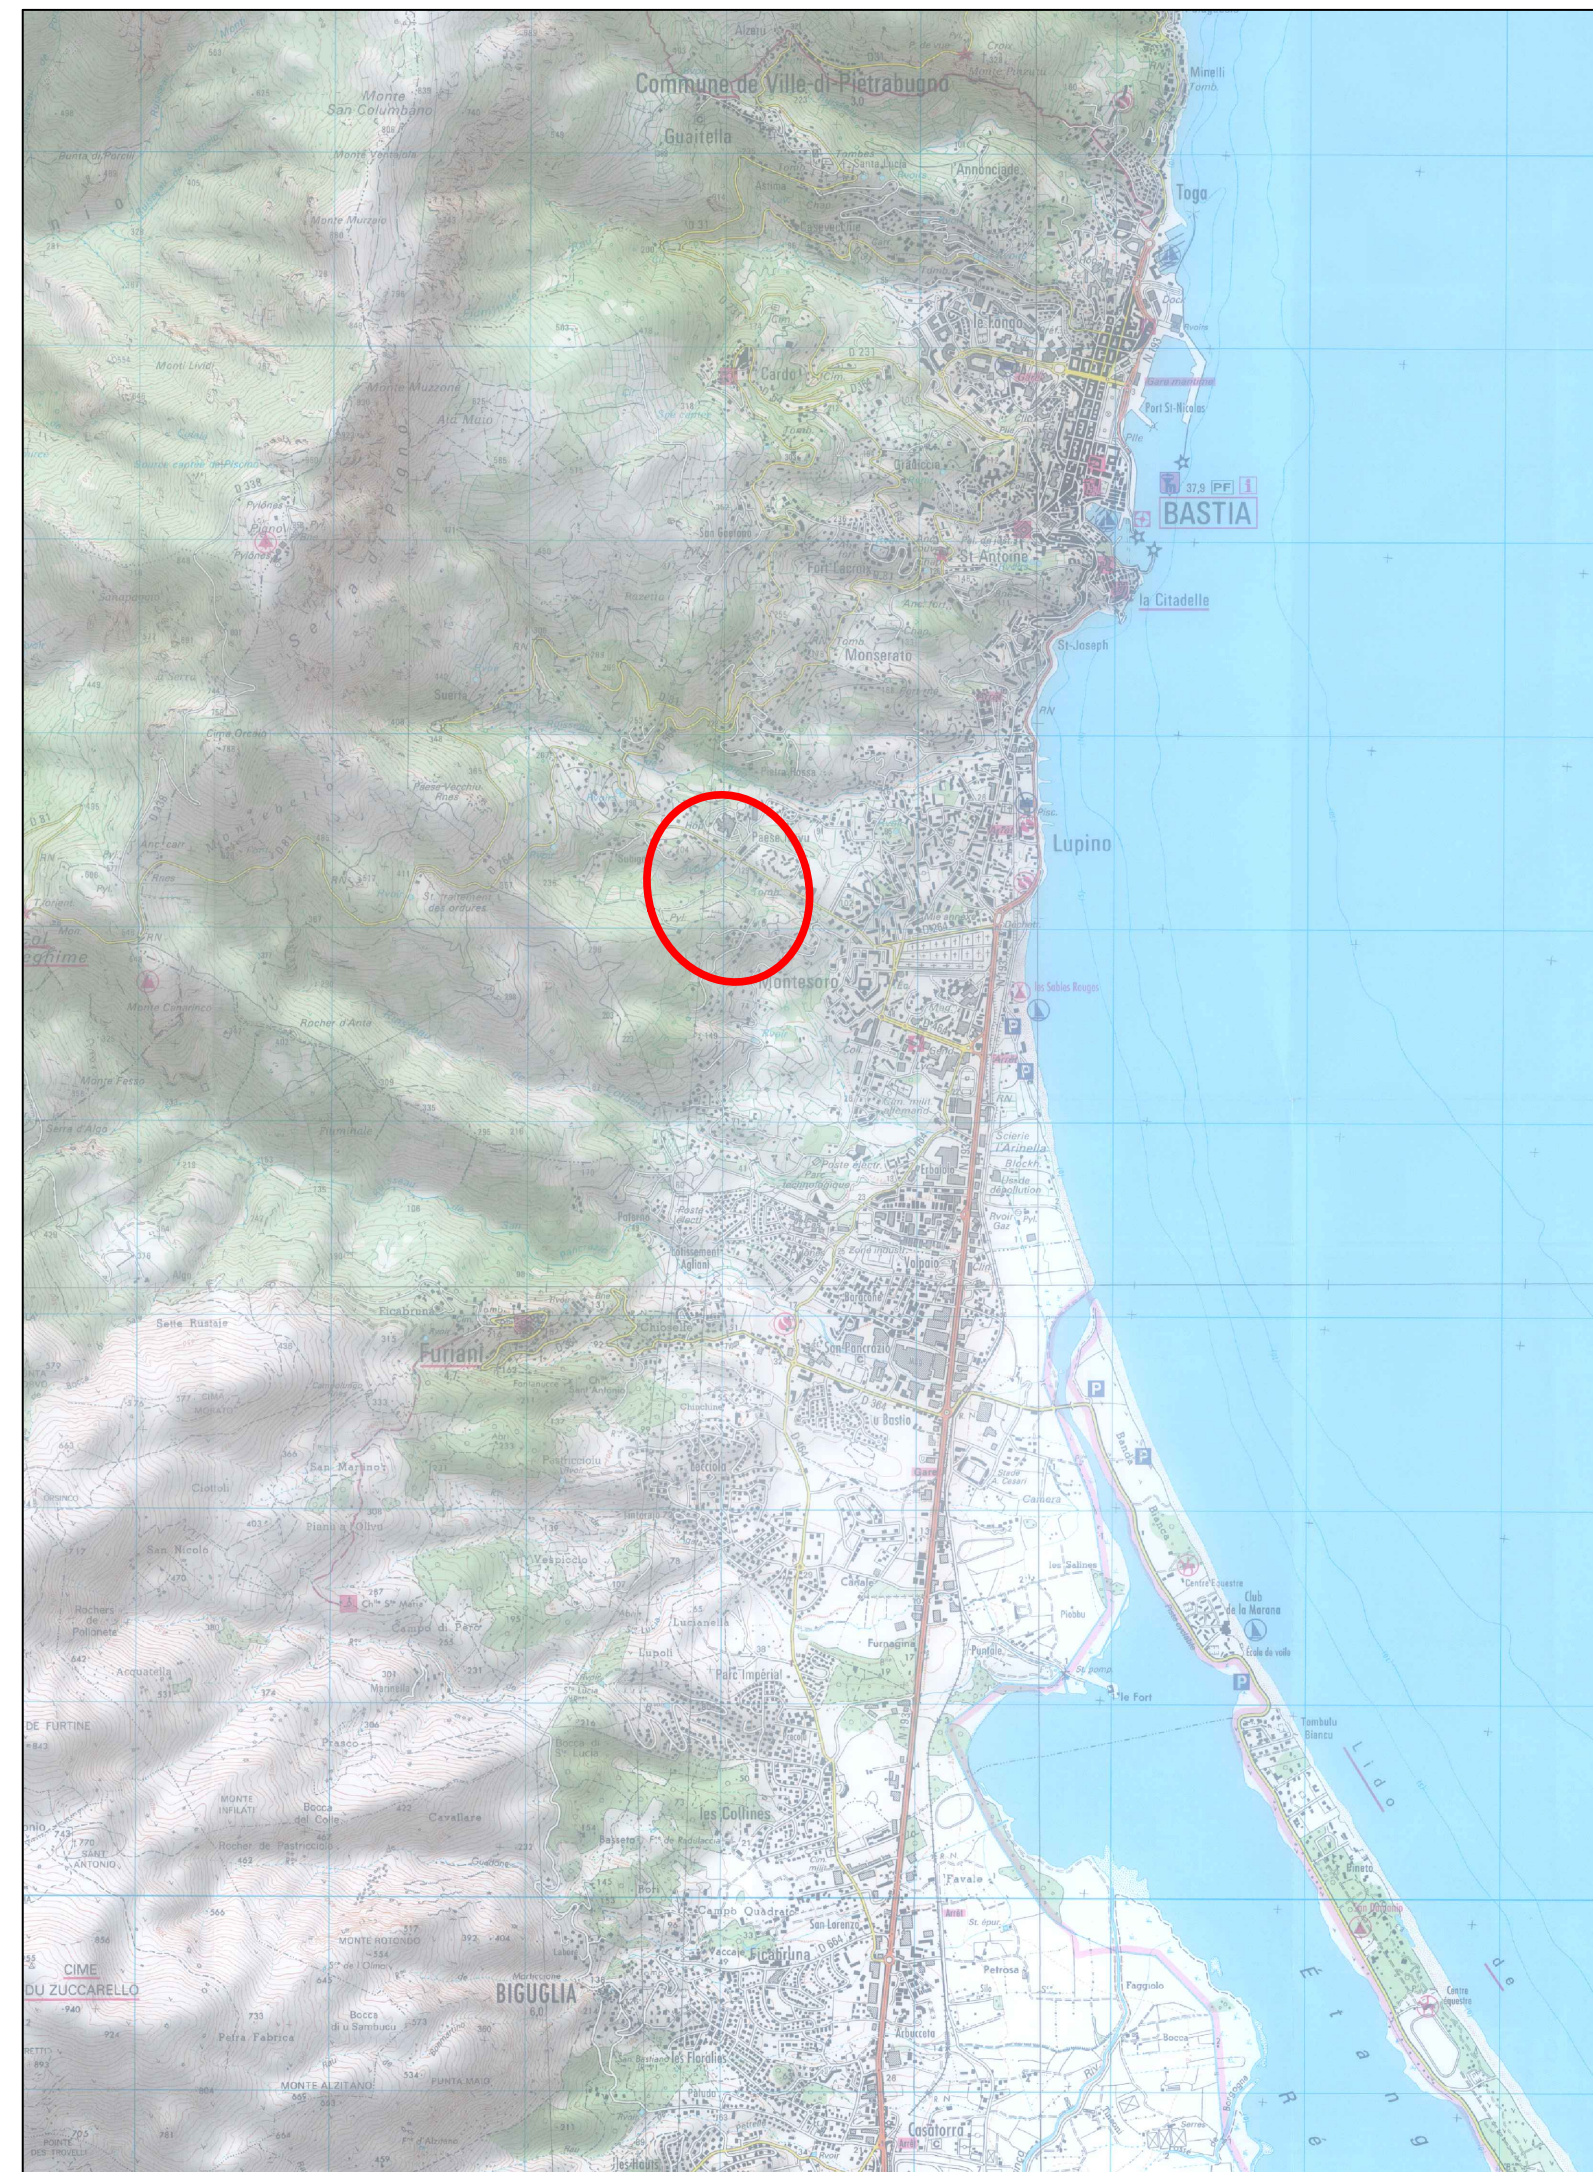




Chemin de CORBAJA SUPRANA

Photos
avec localisation cartographique

1.02

SEPTEMBRE
2016

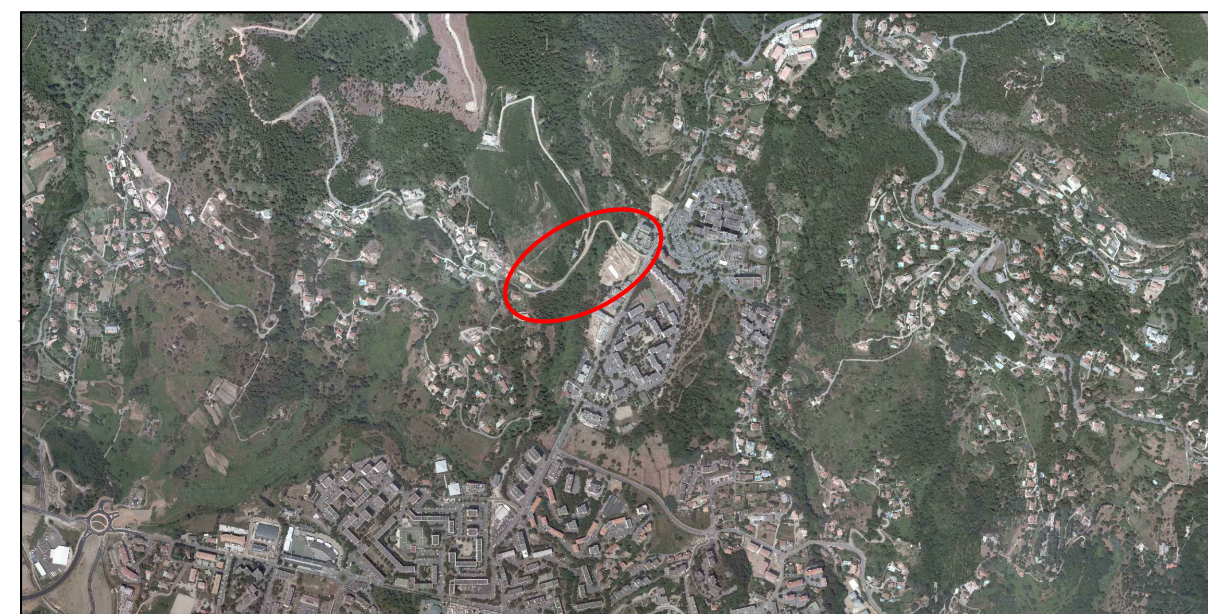

Ville de Bastia

Direction de l'aménagement et de la planification des travaux
Service voies et réseaux publics
Avenue Pierre Giudicelli - 20410 Bastia Cedex
Tél.: 04 95 55 97 00 Fax 04 95 55 97 47

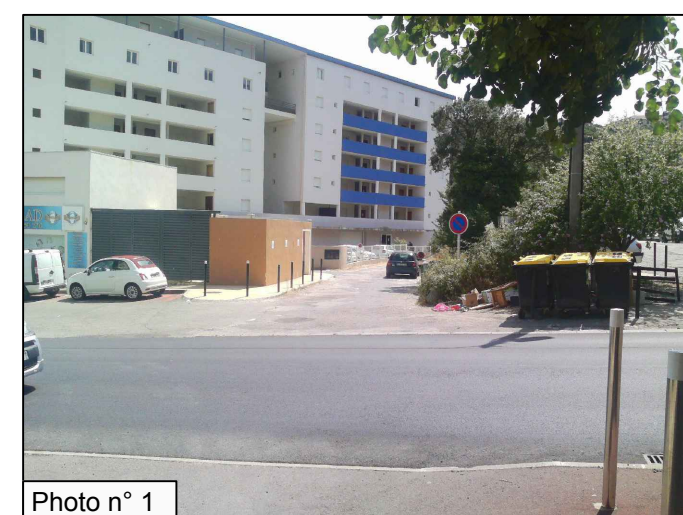


Photo n° 1

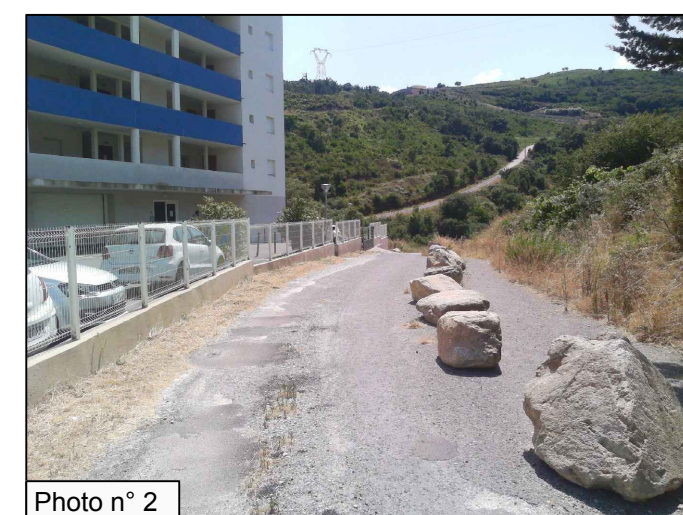


Photo n° 2



Photo n° 3



Photo n° 4



Photo n° 5



Photo n° 6



Photo n° 7



Photo n° 8



Photo n° 9





Photo n° 10



Photo n° 11



Photo n° 12

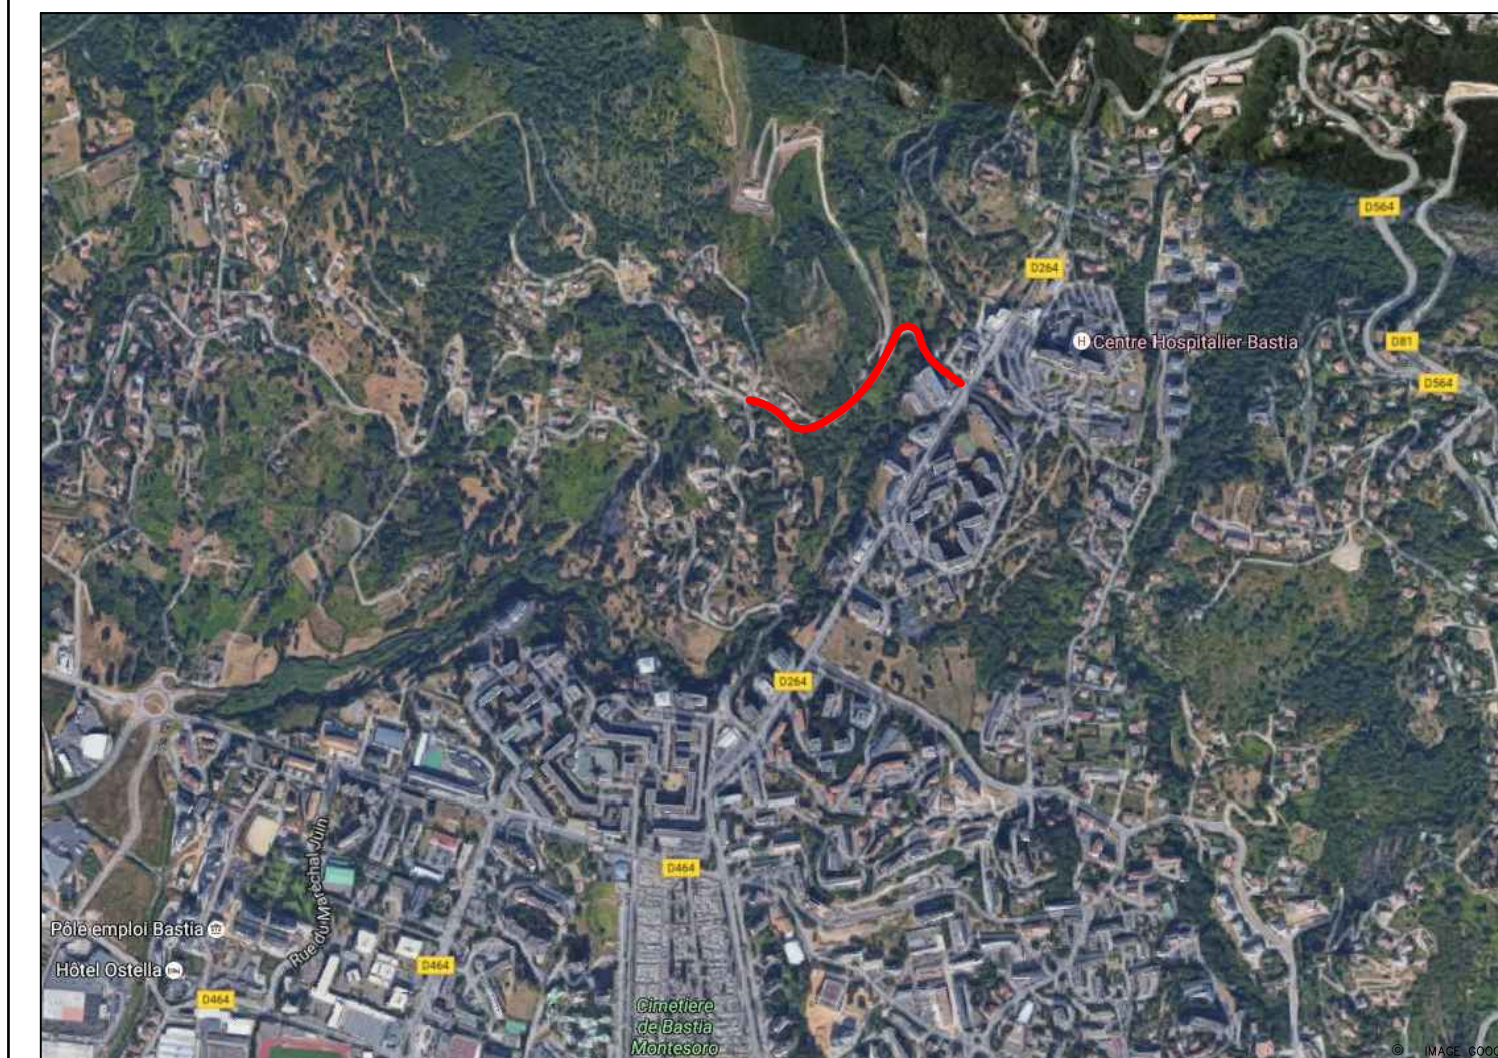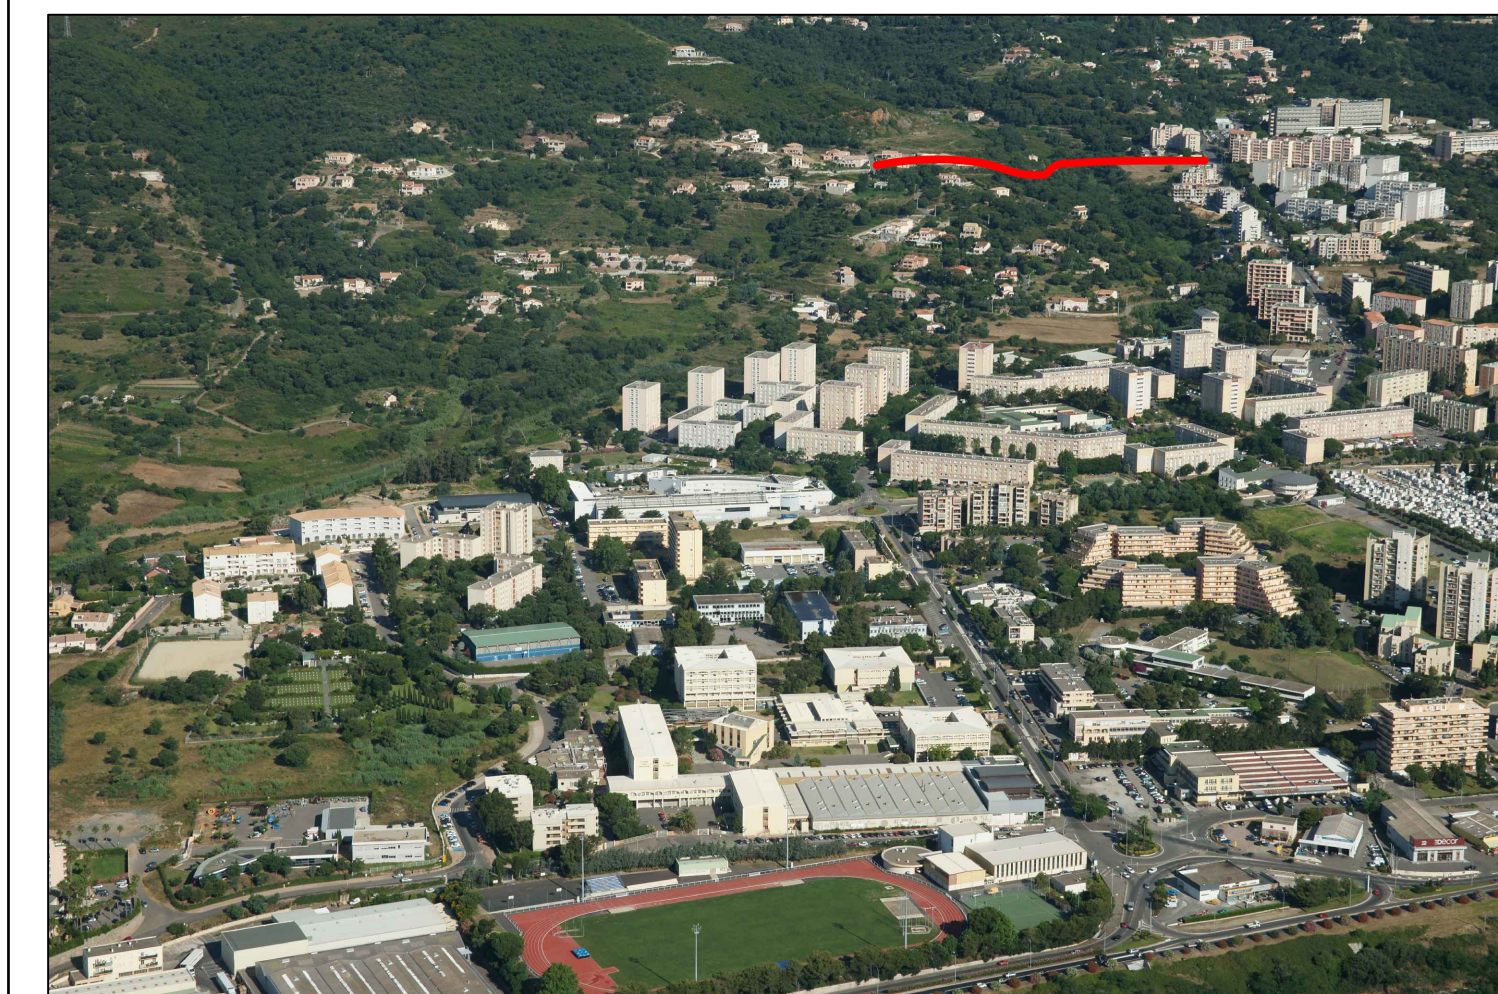



Chemin de CORBAJA SUPRANA

Plan du projet

1.03


SEPTEMBRE
2016
Echelle
1/500




Ville de Bastia

Direction de l'aménagement et de la planification des travaux
Service voies et réseaux publics
Avenue Pierre Giudicelli - 20410 Bastia Cedex
Tél.: 04 95 55 97 00 Fax 04 95 55 97 47

Section actuelle : buse circulaire Ø 1500 mm
Section projetée : cadre en béton armé section utile de 2mx2m
Dimensionnement de l'ouvrage pour une crue centennale

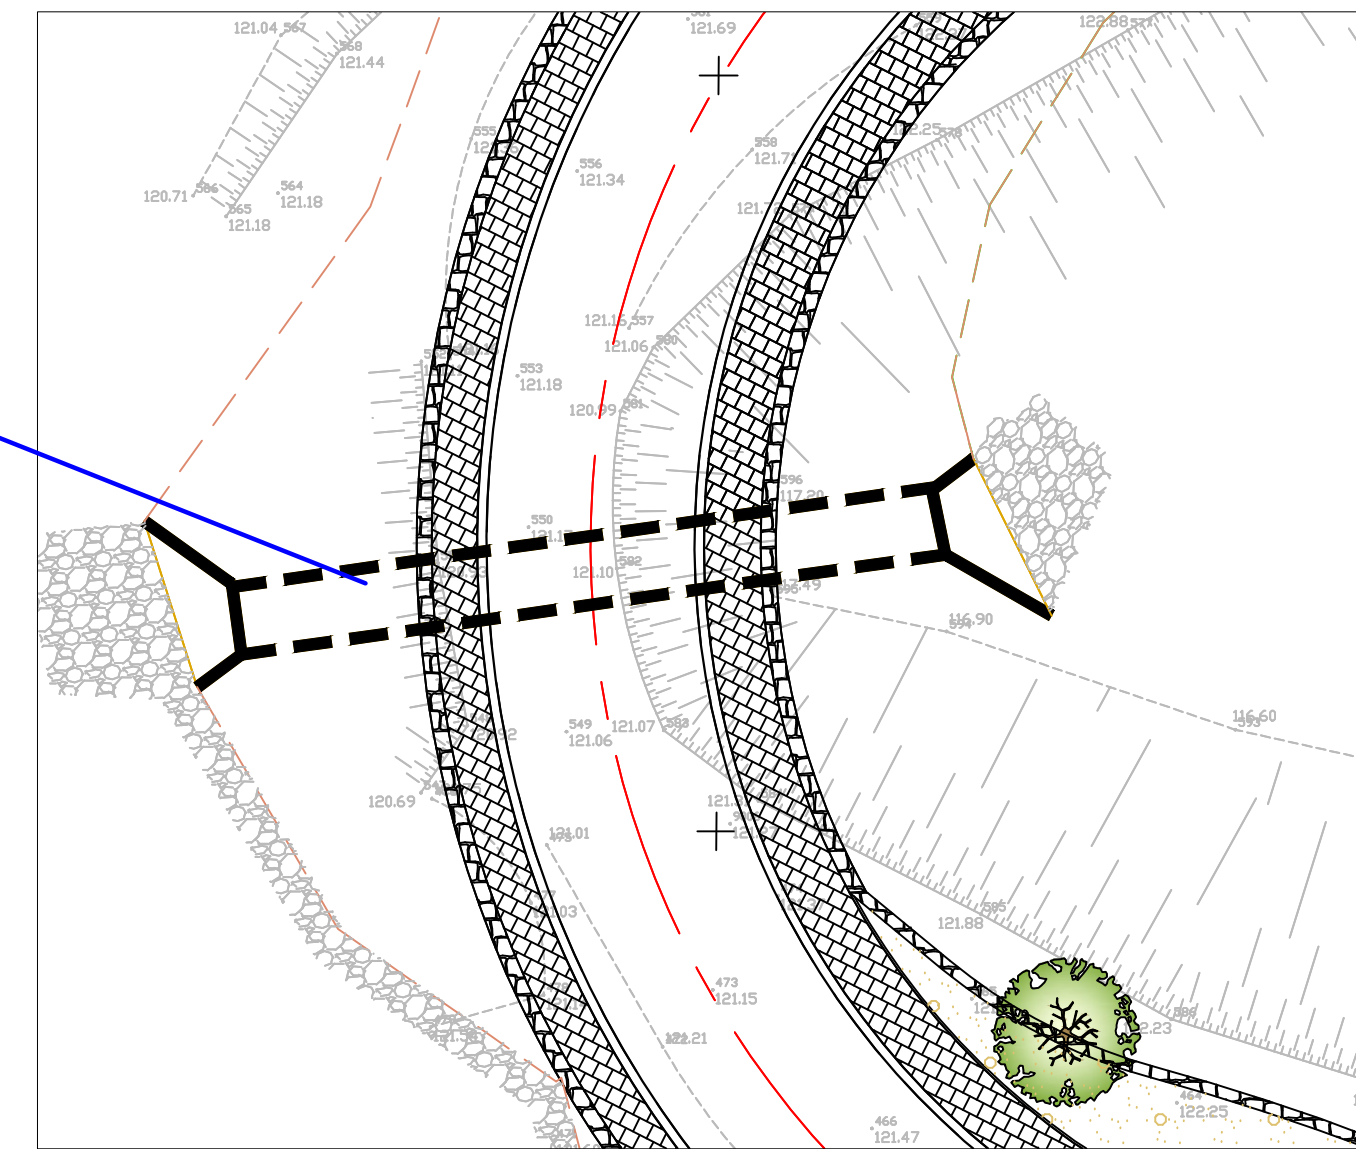

OUVRAGE HYDRAULIQUE - RUISSEAU DE MONTESORO

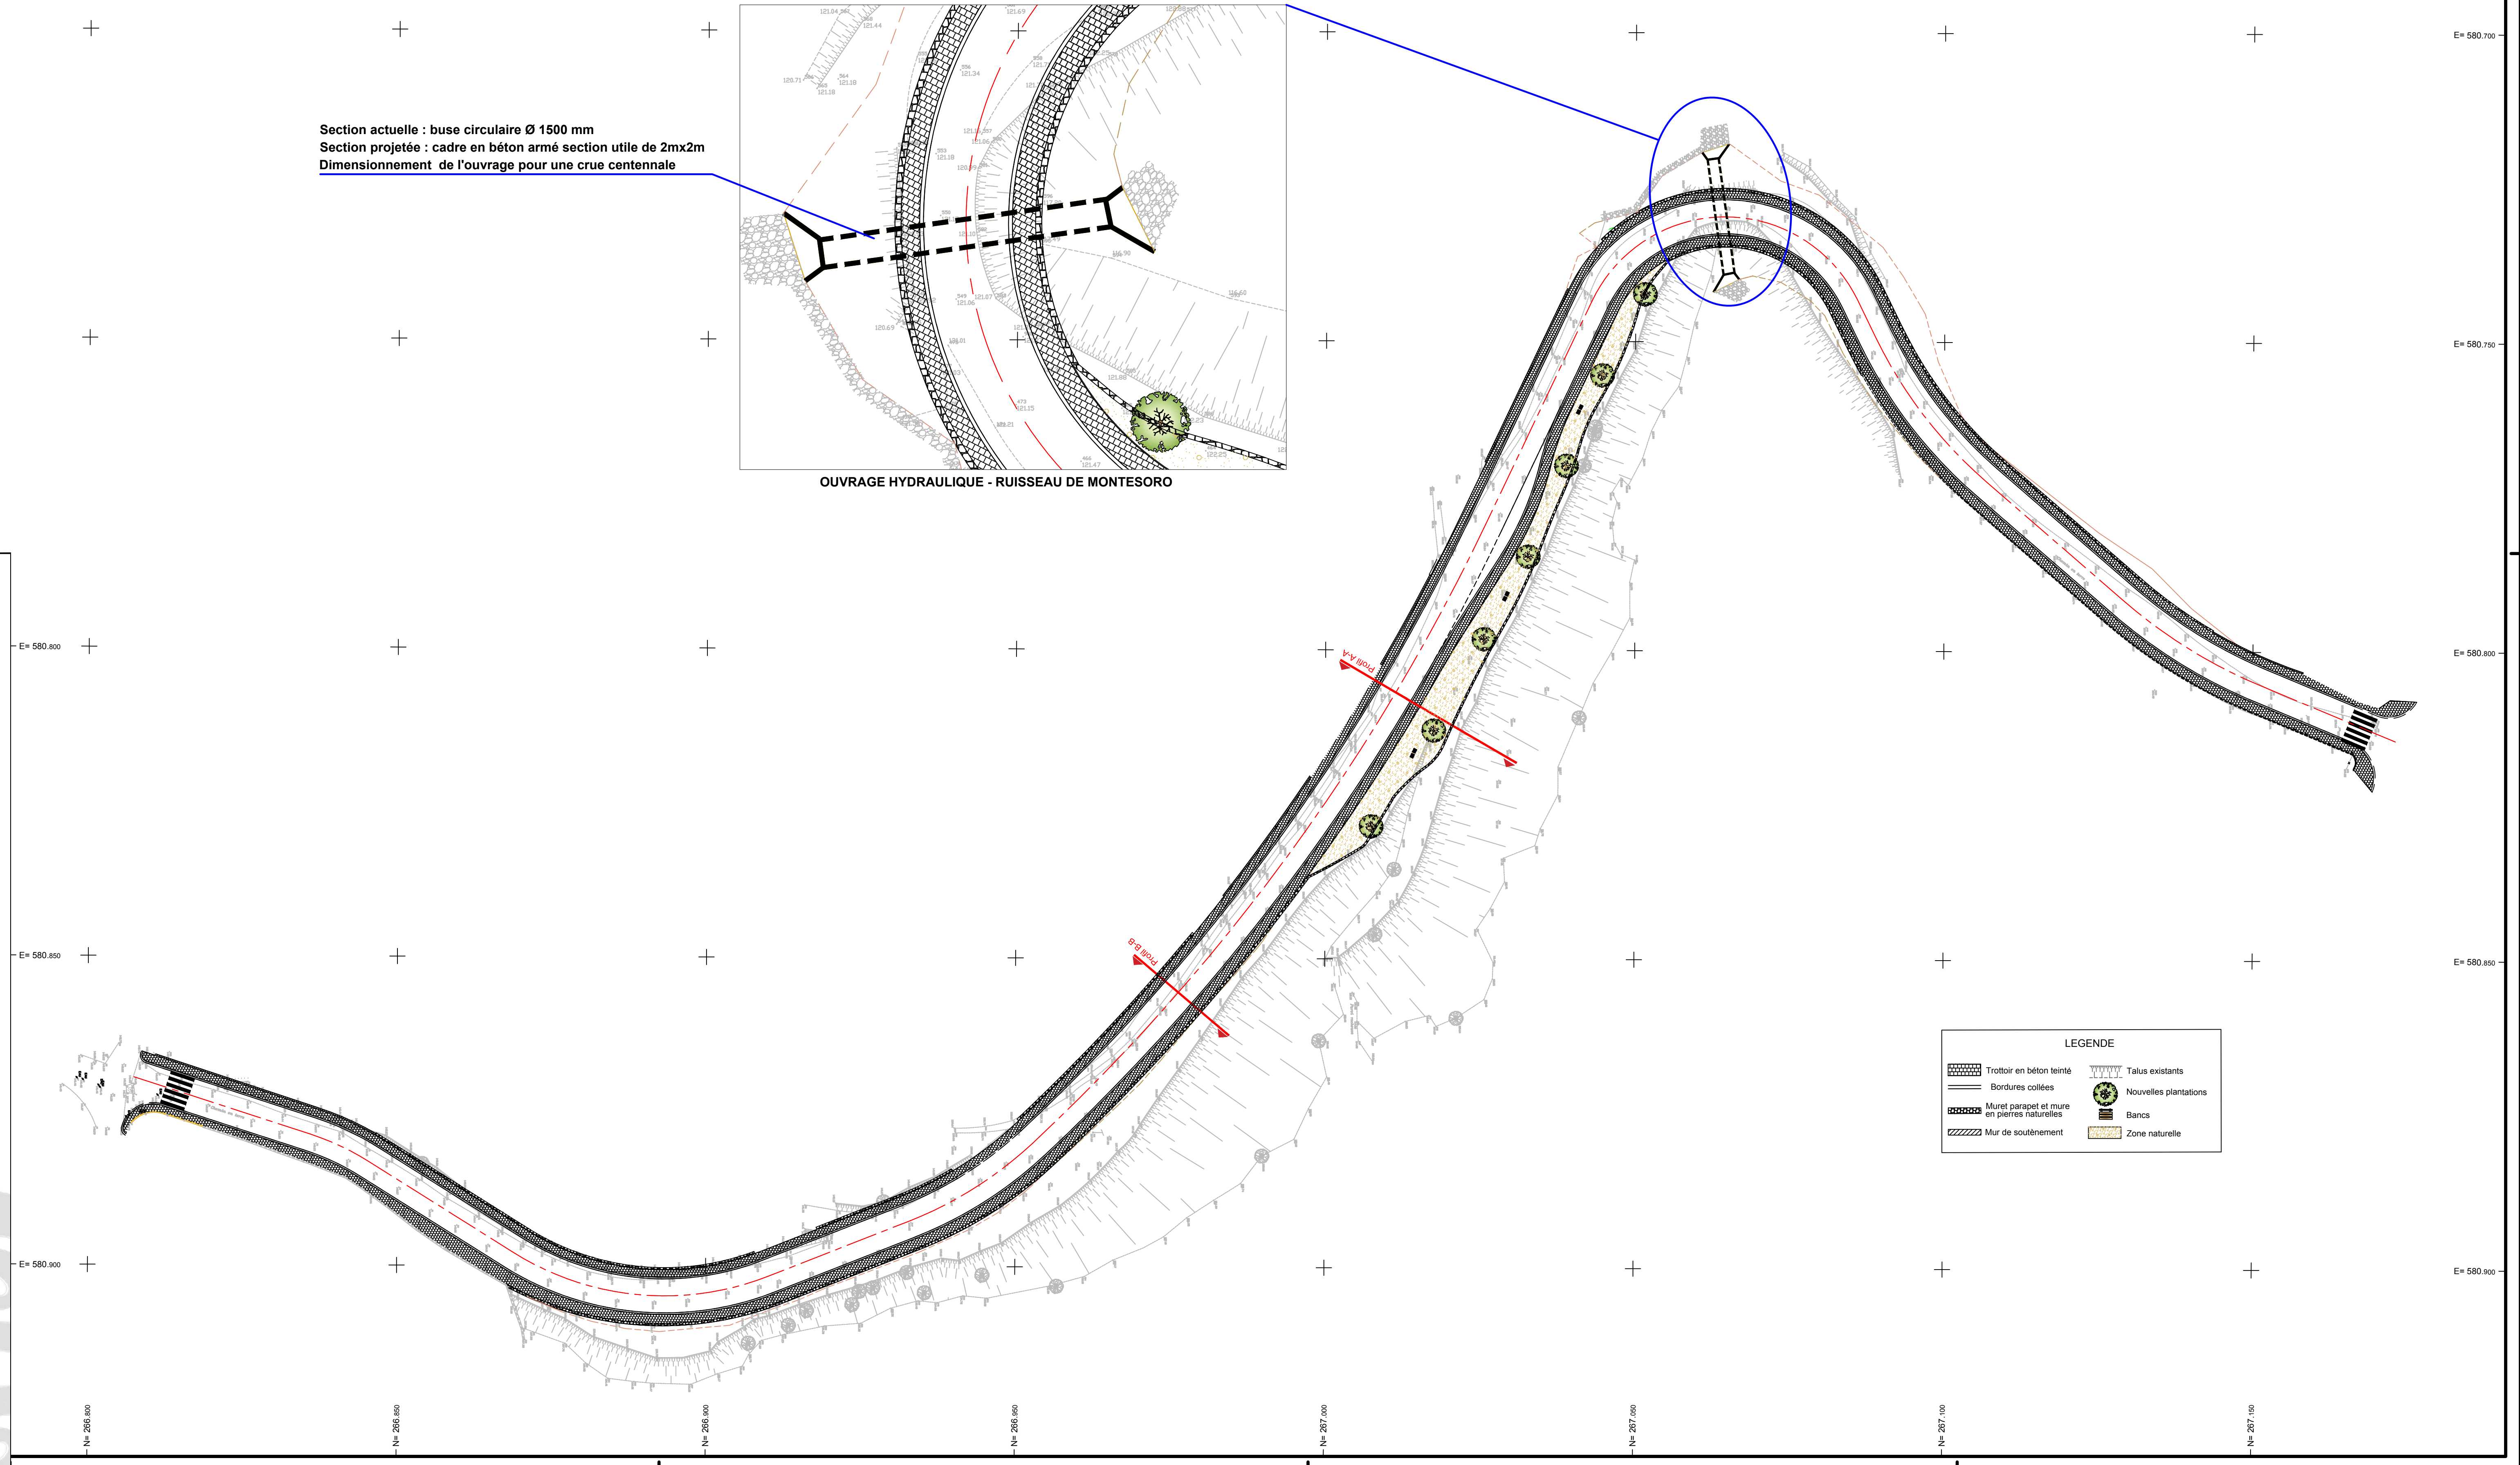

LEGENDE	
	Trottoir en béton teinté
	Talus existants
	Bordures collées
	Nouvelles plantations
	Muret parapet et mure en pierres naturelles
	Bancs
	Mur de soutènement
	Zone naturelle




Chemin de CORBAJA SUPRANA

Profils en travers type

1.04


SEPTEMBRE
2016

**Echelle
1/50**

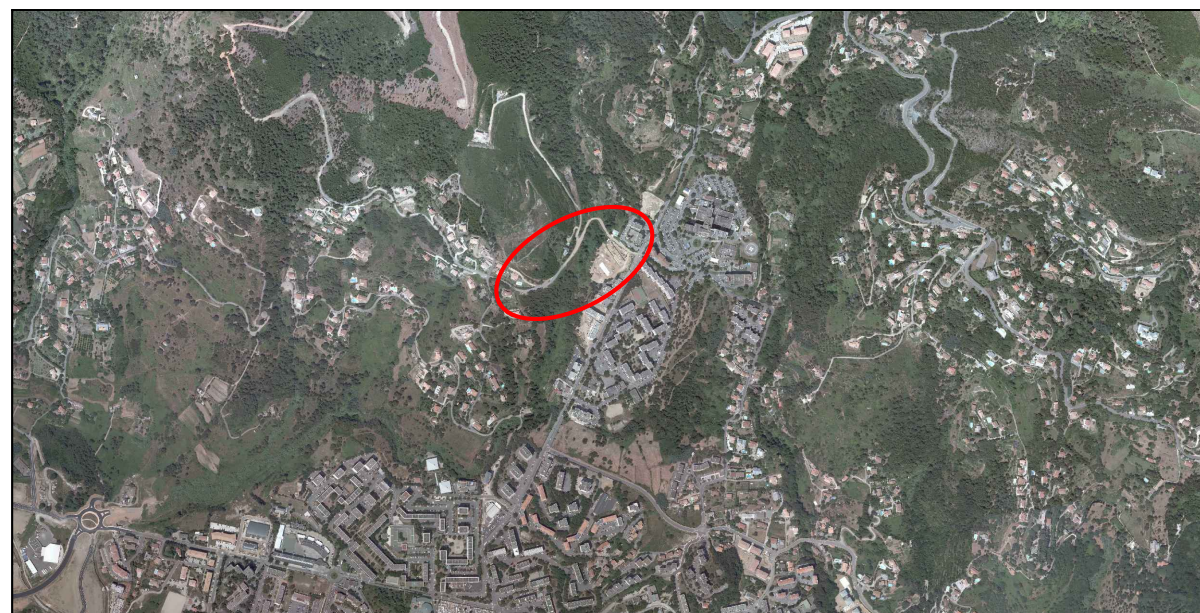


Ville de Bastia

Direction de l'aménagement et de la planification des travaux
Service voies et réseaux publics
Avenue Pierre Giudicelli - 20410 Bastia Cedex
Tél.: 04 95 55 97 00 Fax 04 95 55 97 47

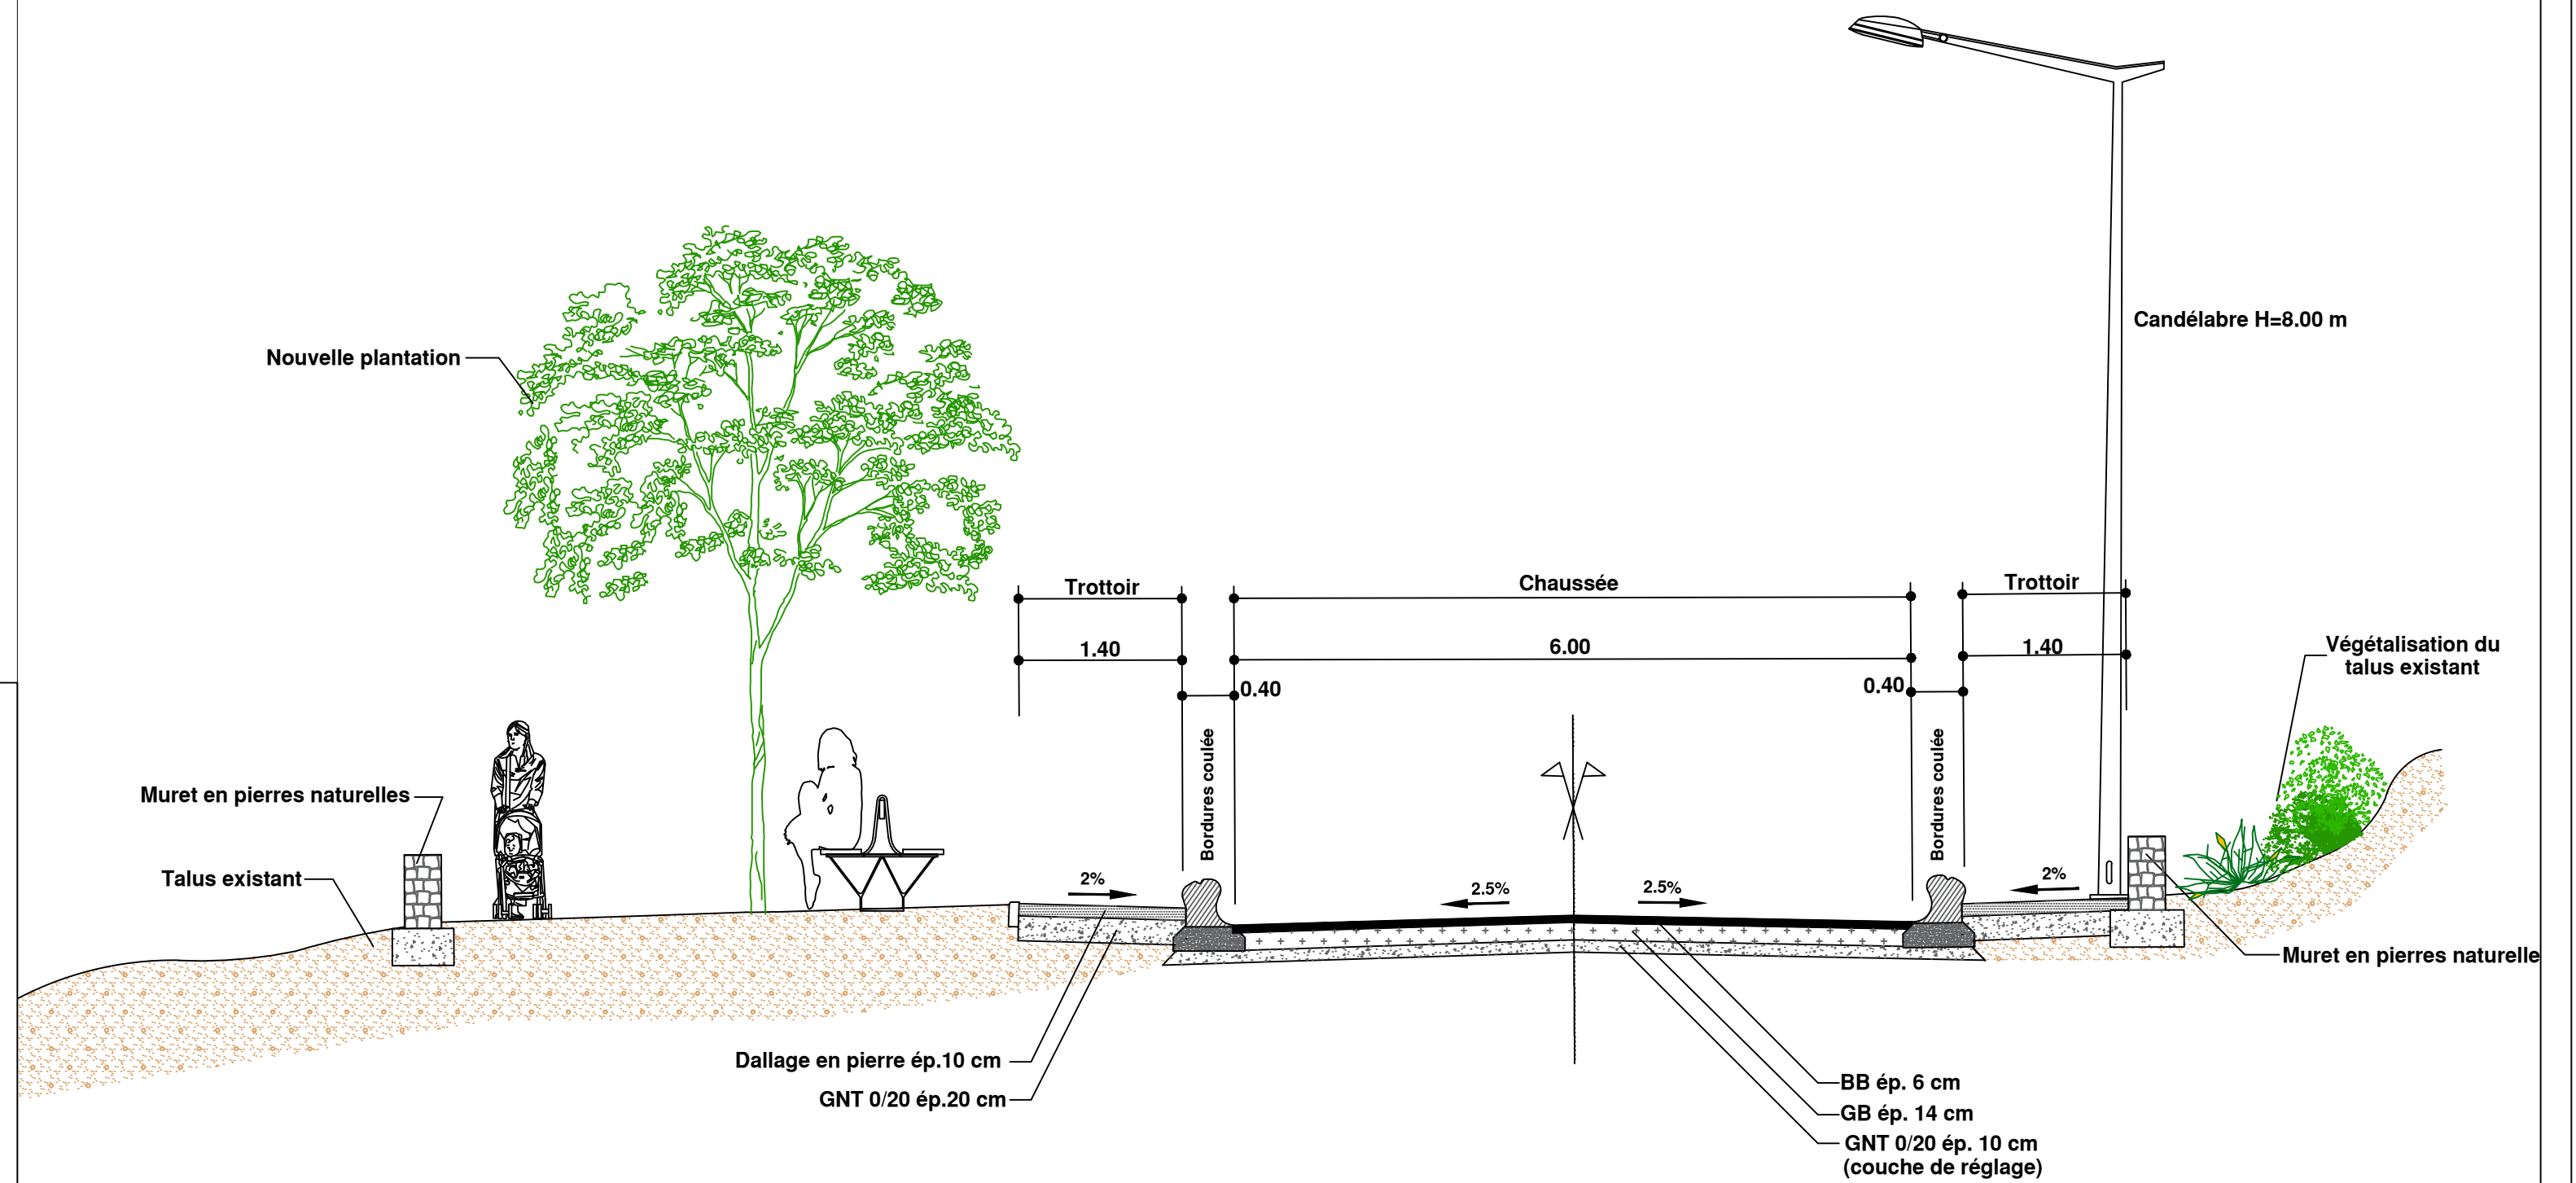

Profil A-A

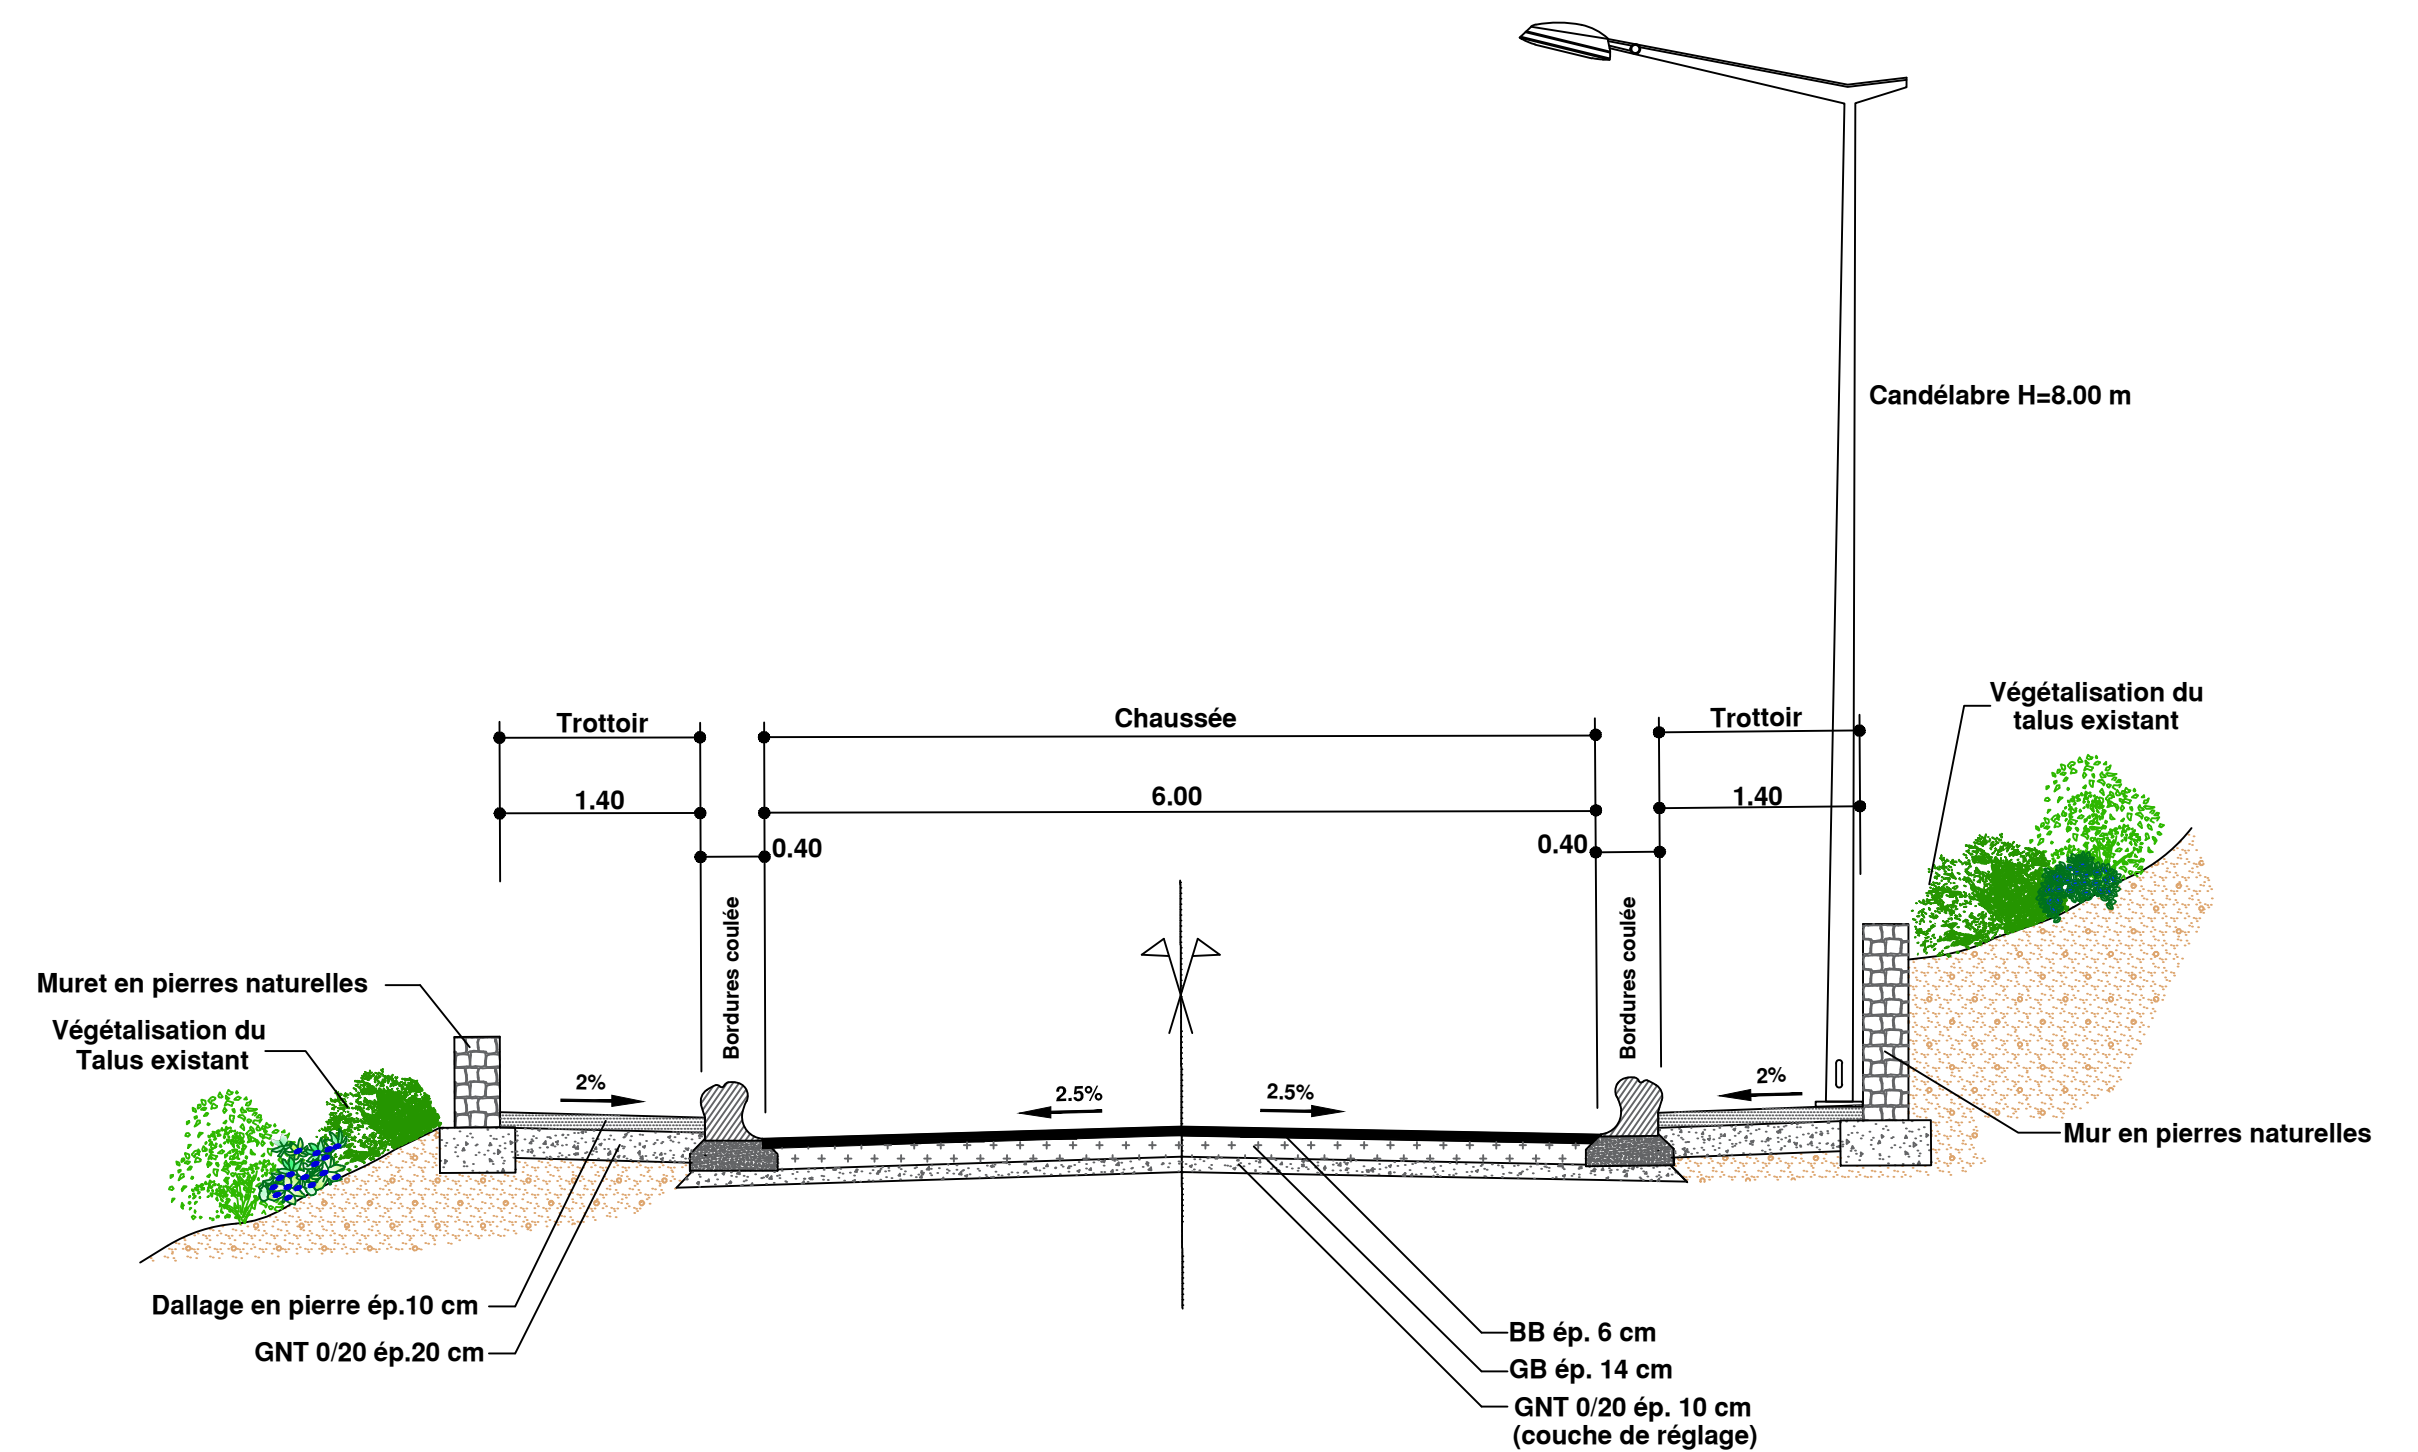

Profil B-B