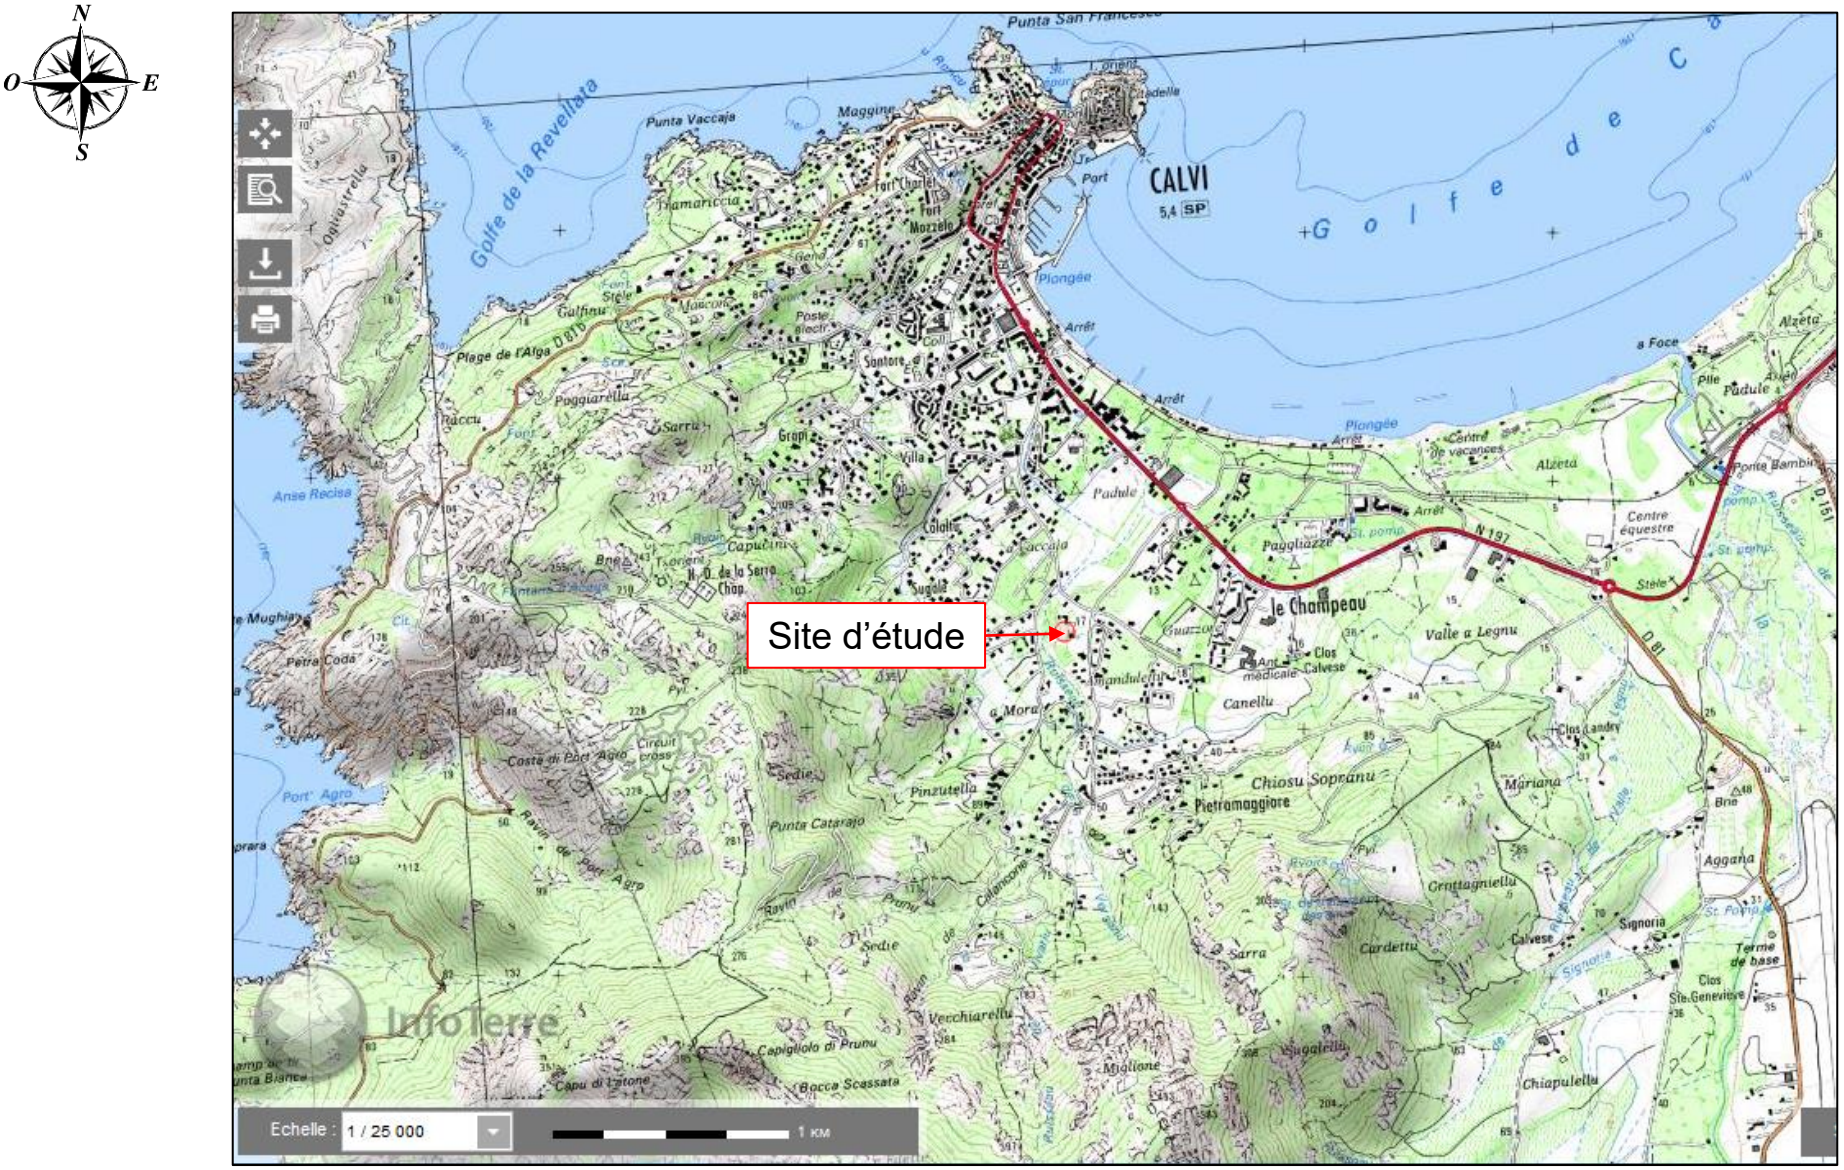

CAS PAR CAS – CALVI (20)		Client : SAS LE CLOS DES AMANDIERS
LOCALISATION Plan 1/25000e		CETEC
Dossier n° : 22MEE159Aa Version : 1.0 Etabli par : LF	Echelle : Graphique Date: 24/05/2022	

CAS PAR CAS – CALVI (20)

LOCALISATION
Vue aérienne

Dossier n° : 22MEE159Aa
Version : 1.0
Etabli par : LF

Echelle : Graphique

Date: 24/05/2022

Client :
SAS LE CLOS DES AMANDIERS

CETEC
BUREAU D'ETUDES DE GENIE CIVIL

Les plans et leur contenu demeurent la propriété intellectuelle de l´auteur du plan et ne doivent être utilisés qu´après consultation de l´auteur du plan.
En particulier, les documents du plan ne peuvent être reproduits ou mis à la disposition de tiers sans le consentement écrit préalable du créateur du plan.

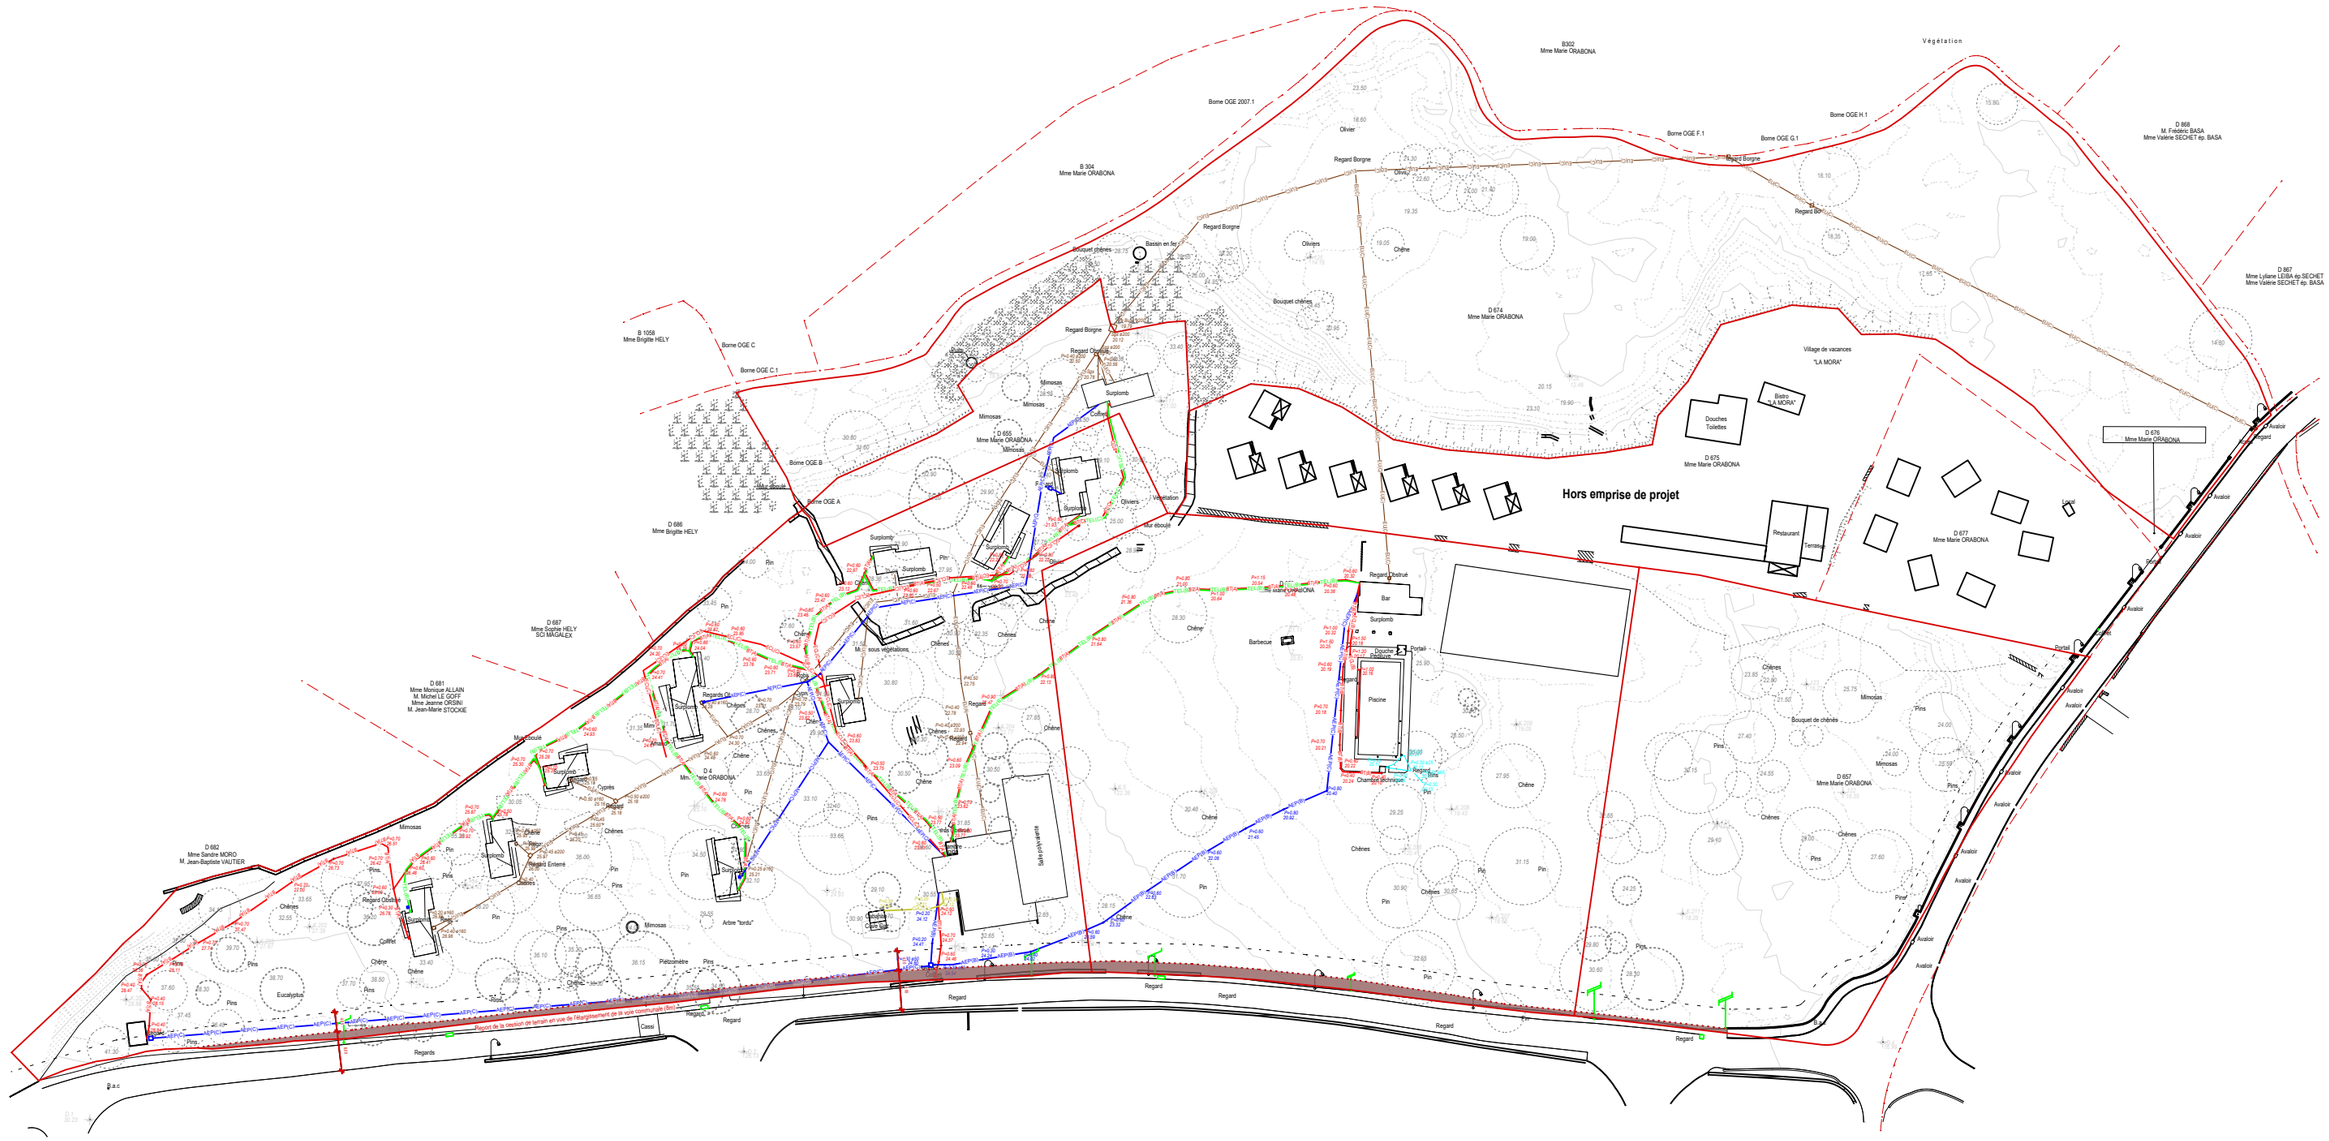
Hors emprise de projet
Village de vacances "LA MORA"
Borne OGE 2007.1
Borne OGE C
Borne OGE C.1
Borne OGE B
Borne OGE A
Borne OGE F.1
Borne OGE G.1
Borne OGE H.1
B 1058 Mme Brigitte HELY
B 304 Mme Marie ORABONA
B302 Mme Marie ORABONA
D 686 Mme Brigitte HELY
D 687 Mme Sophie HELY SCI MAGALEX
D 681 Mme Monique ALLAIN M. Michel LE GOFF Mme Jeanne ORSINI M. Jean-Marie STOCKIE
D 682 Mme Sandrine MORO M. Jean-Baptiste VAUTIER
D 655 Mme Marie ORABONA
D 4 Mme Marie ORABONA
D 874 Mme Marie ORABONA
D 675 Mme Marie ORABONA
D 676 Mme Marie ORABONA
D 677 Mme Marie ORABONA
D 657 Mme Marie ORABONA
D 868 M. Frédéric BASA Mme Valérie SECHET ép. BASA
D 867 Mme Lyliane LEISA ép.SECHET Mme Valérie SECHET ép. BASA
Bloc "LA MORA"
Douches Toilettes
Restaurant
Terrasse
Bar
Piscine
Barbecue
Local
Regard Borgne
Regard Ordure
Végétation
Olivier
Olivers
Chêne
Chênes
Pin
Pins
Mimosas
Bouquet chênes
Bassin en fer
Cyprès
Eucalyptus
Arbre "tordu"
Avaloir

Les plans et leur contenu demeurent la propriété intellectuelle de l´auteur du plan et ne doivent être utilisés qu´après consultation de l´auteur du plan.
En particulier, les documents du plan ne peuvent être reproduits ou mis à la disposition de tiers sans le consentement écrit préalable du créateur du plan.

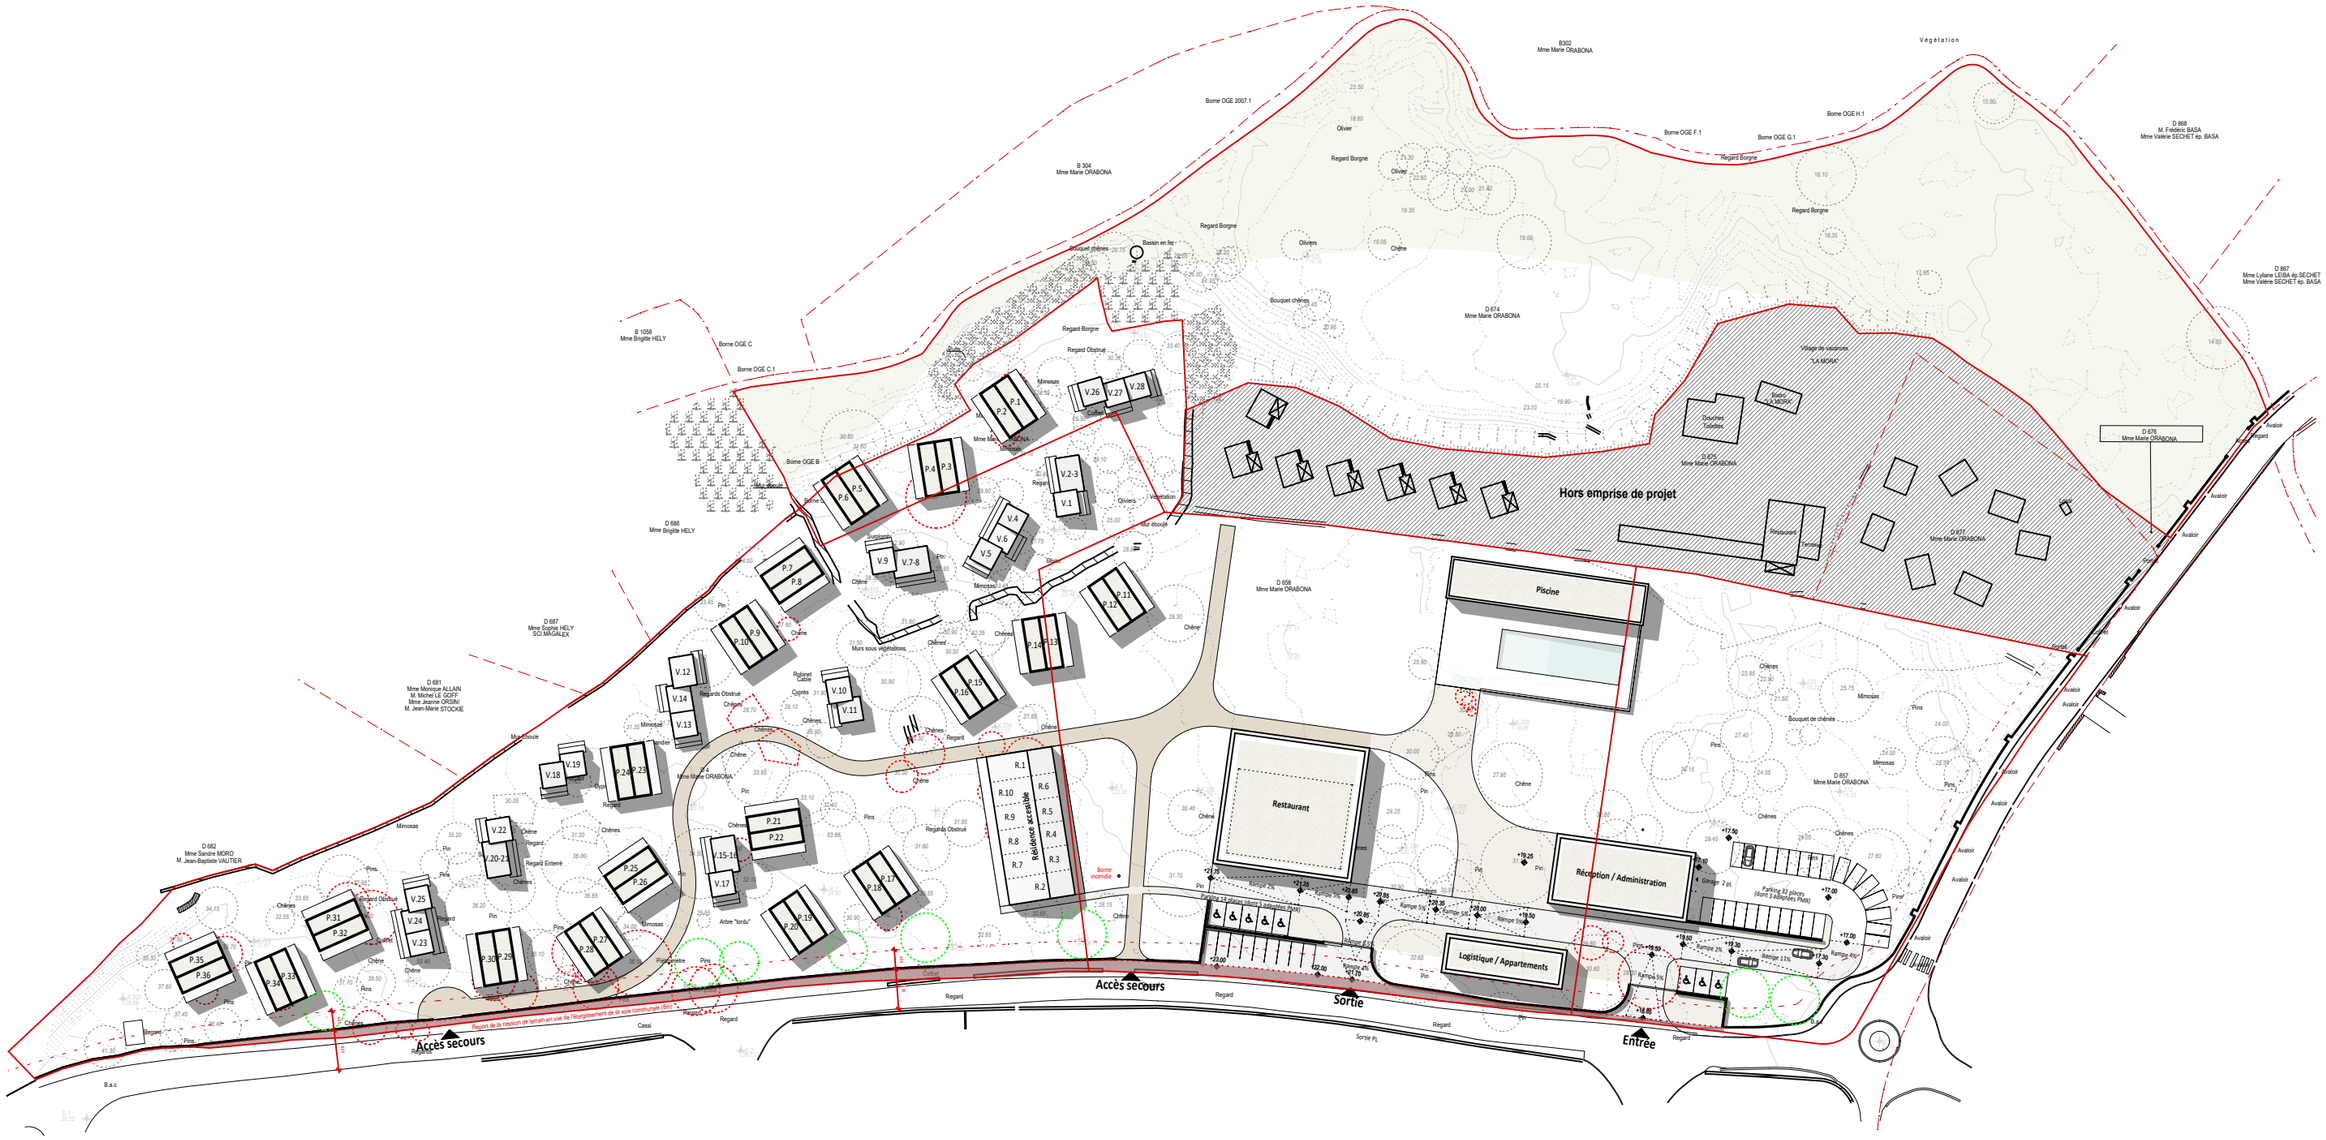

MOA **Le clos des Amandiers SAS**
Route Pietramaggiore, F-20260 Calvi

Architectes **Dietrich | Untertrifaller Architectes SARL**
126 Avenue de la République, F-75011 Paris
paris@dietrich.untertrifaller.com / +331 42006417

Dietrich | Untertrifaller Architectes SARL
126, Avenue de la République 75011 Paris France
Ordre des Architectes S17098 Ile de France
Registre du Commerce et des Sociétés SIRET 813 658 560 00036

TOMI SARL E-CO (Économiste de la construction)
19 Boulevard Général de Gaulle, F-20200 Bastia
tomi.bruno@wanadoo.fr / +33611242214

Légende

- Report de la cession de terrain en vue de l'élargissement de la voie communale (8m)
- Voies de secours, sol stabilisé
- Voies carossables, asphalte
- Arbres existants à conserver
- Arbres à abattre
- Arbres à planter, essences locales

Projet	Résidence de tourisme Les Amandiers, CALVI
Phase	Permis de construire
Contenu	**PC2 Plan de masse projet**
Échelle	1:1250
Date	20.05.2022 | aw

1632