


COMMUNE DE LUMJO
Quartier SCHINALI

Parcelles B 539,697


PA3-PA4-PA8-PA9

Echelle 1/250

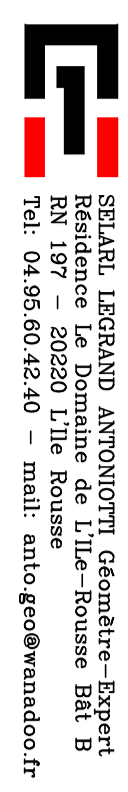


RAF: 2017-182-02 - MAJ: 2022

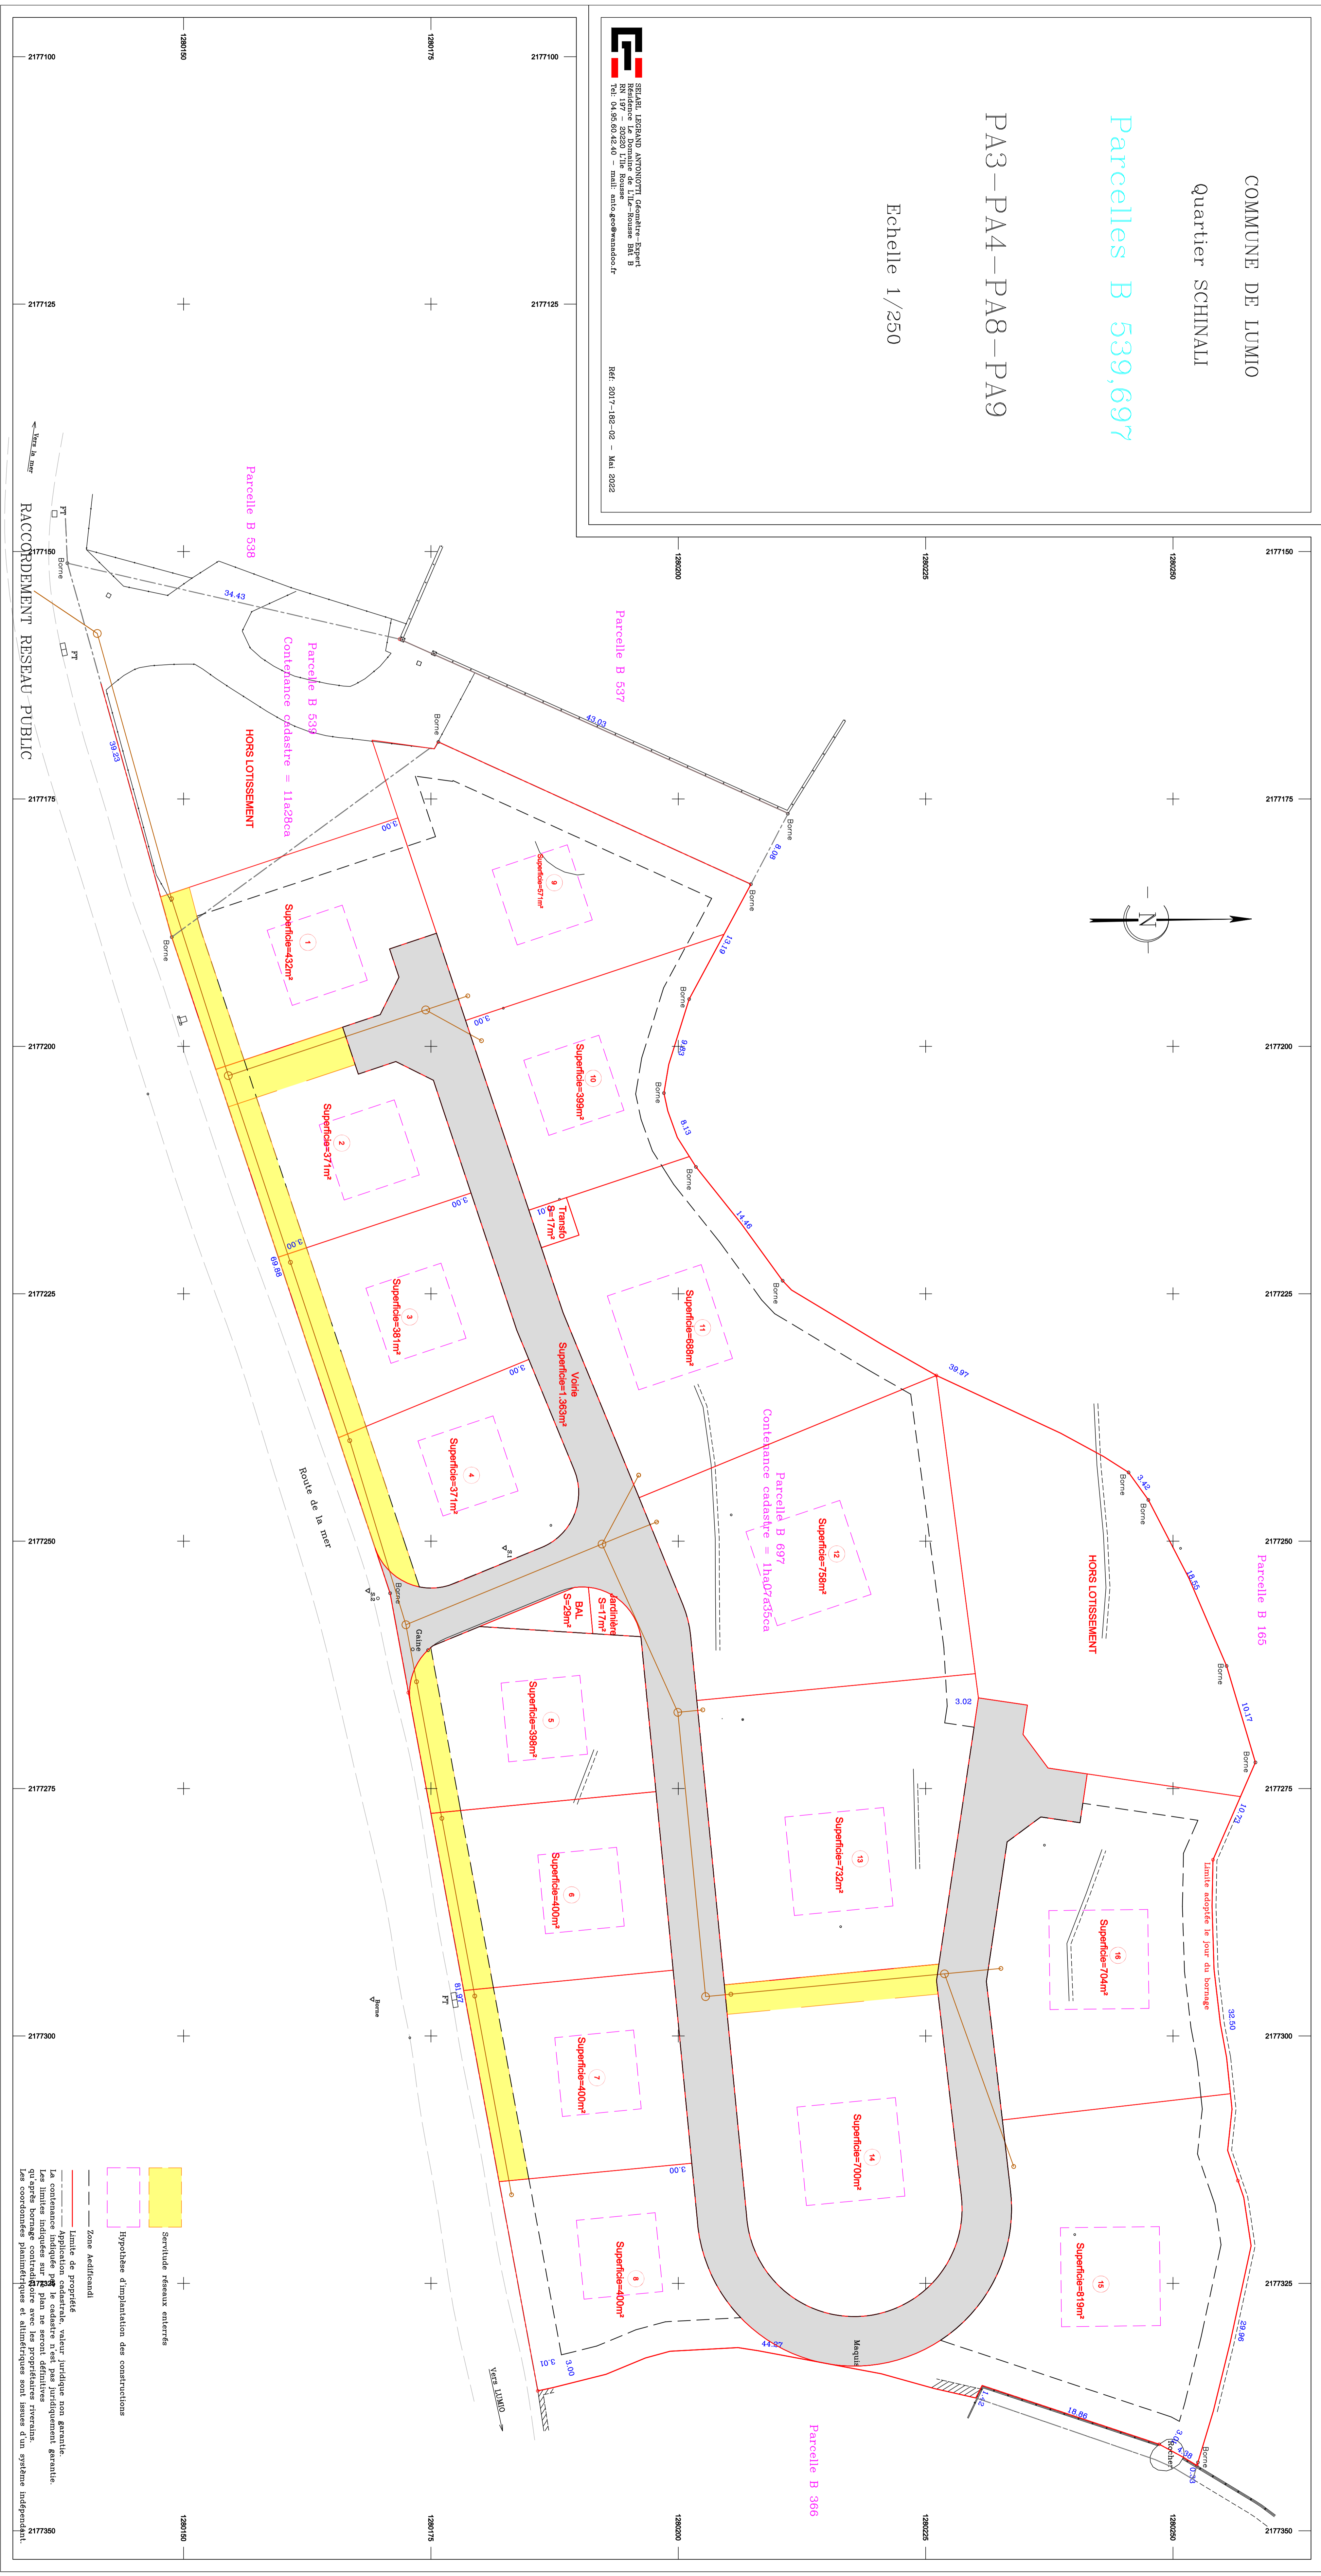

- Servitude réseaux enterrés
- Hypothèse d'implantation des constructions
- Limite de propriété
- Les contours indiqués sur le plan ne sont qu'indicatifs
- Les coordonnées planimétriques et altimétriques sont issues d'un système indépendant.