



DIRECTION DES INVESTISSEMENTS ROUTIERS PUMONTE
SERVICE ETUDES ET GRANDS TRAVAUX

RD 81
Aménagement de 3 carrefours tourne à gauche pour
les carrefours de Vulpaja, de Piscia Rossa et du Picchiu
et création d'une VSVL entre
le listinconu et le carrefour du Picchiu


P.E.I PLAN DE SITUATION

Établi par le chef de service Ajaccio, le G. LEROY	Vérifié par le Directeur des Investissements Ajaccio, le J.B. PIERI	Approuvé par l'Adjoint au DCA en charge des routes Ajaccio, le L. MORVAN	Visa du Directeur Général Adjoint Ajaccio, le D. LABORDIE
-----------------------------------------------------------------	-------------------------------------------------------------------------------------	------------------------------------------------------------------------------------------	------------------------------------------------------------------------

PROJET

D.L.C. _ 8 Cours Général Leclerc _ 20 000 AJACCIO _ Tél : 04.95.23.15.01 _ Fax : 04.95.21.75.55

PLAN DE SITUATION
RD81
entre le listinconu et le carrefour du Picchiu

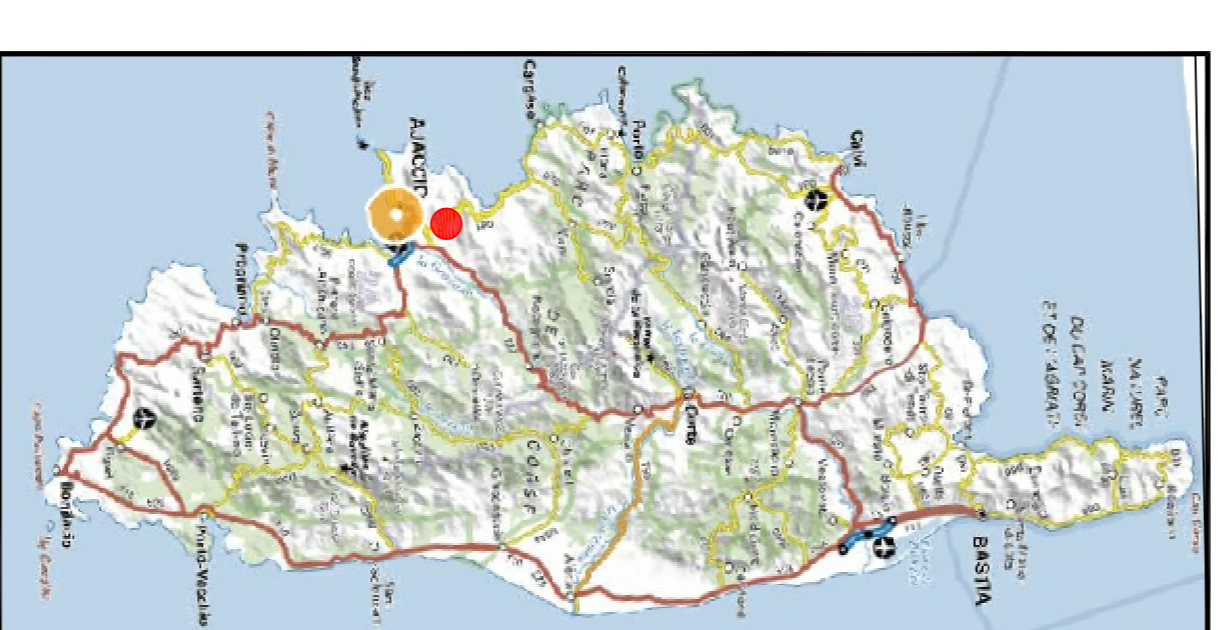

RD 81

Aménagement de 3 carrefours tourne à gauche pour les carrefours de Vulpaja de Piscià Rossa et du Picchiu et création d'une VSUJL entre le liscinomu et le carrefour du Picchiu


P.E.I

VUE EN PLAN

ÉCHELLE: 1/500 EME

Étude par Bureau d'études hydrauliques	Validation par les services investissements des routes	Approbation par le Préfet de Corse en charge des routes	Visa du Bureau d'Etat des Routes de Corse
Autosig. n° : 0. LEROY	Autosig. n° : JAE. FERRI	Autosig. n° : L. MONTANA	Autosig. n° : O. LABONNE

PLANCHE n° 3

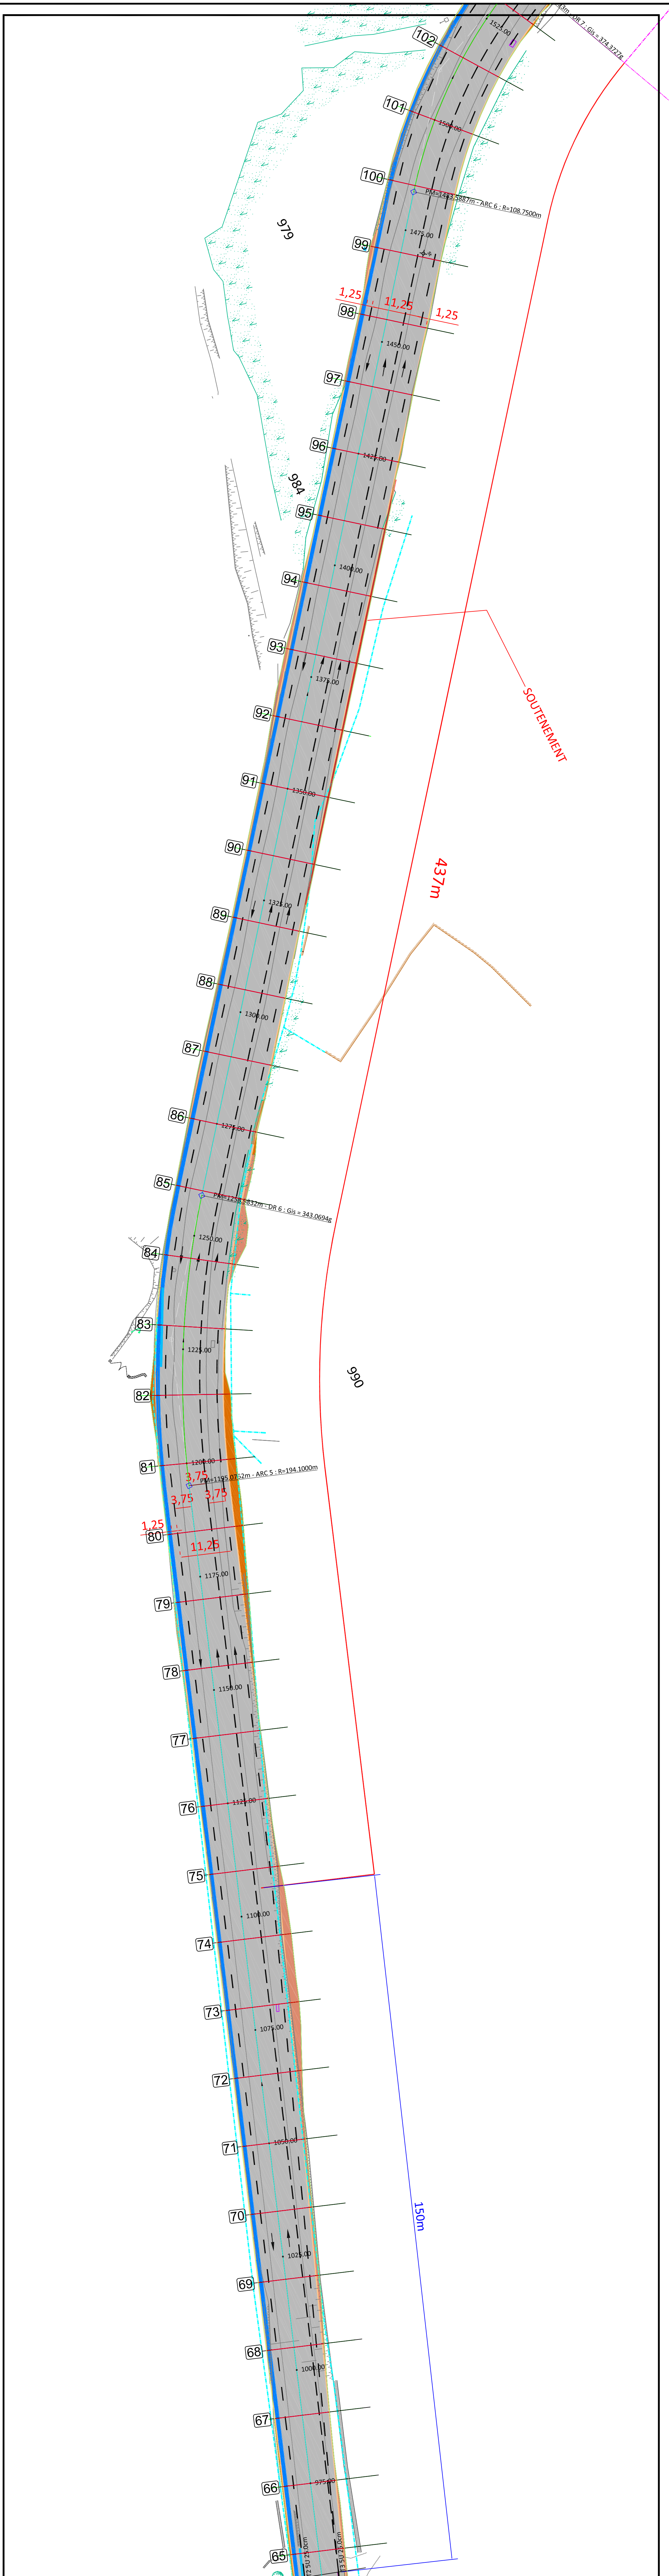

RD 81

Aménagement de 3 carrefours tourne à gauche pour les carrefours de Vulpaja de Piscià Rossa et du Picchiu et création d'une VSUJL entre le liscinomu et le carrefour du Picchiu


P.E.I

VUE EN PLAN

ÉCHELLE: 1/500 EME

Étude par Bureau d'études hydrauliques	Validation par les services investissements des routes	Approbation par le Préfet de Corse en charge des routes	Visa du Bureau d'Etat des Routes de Corse
Autosig. n° : 0. LEROY	Autosig. n° : JAE. FERRI	Autosig. n° : L. MONTANA	Autosig. n° : O. LABONNE

PLANCHE n° 2

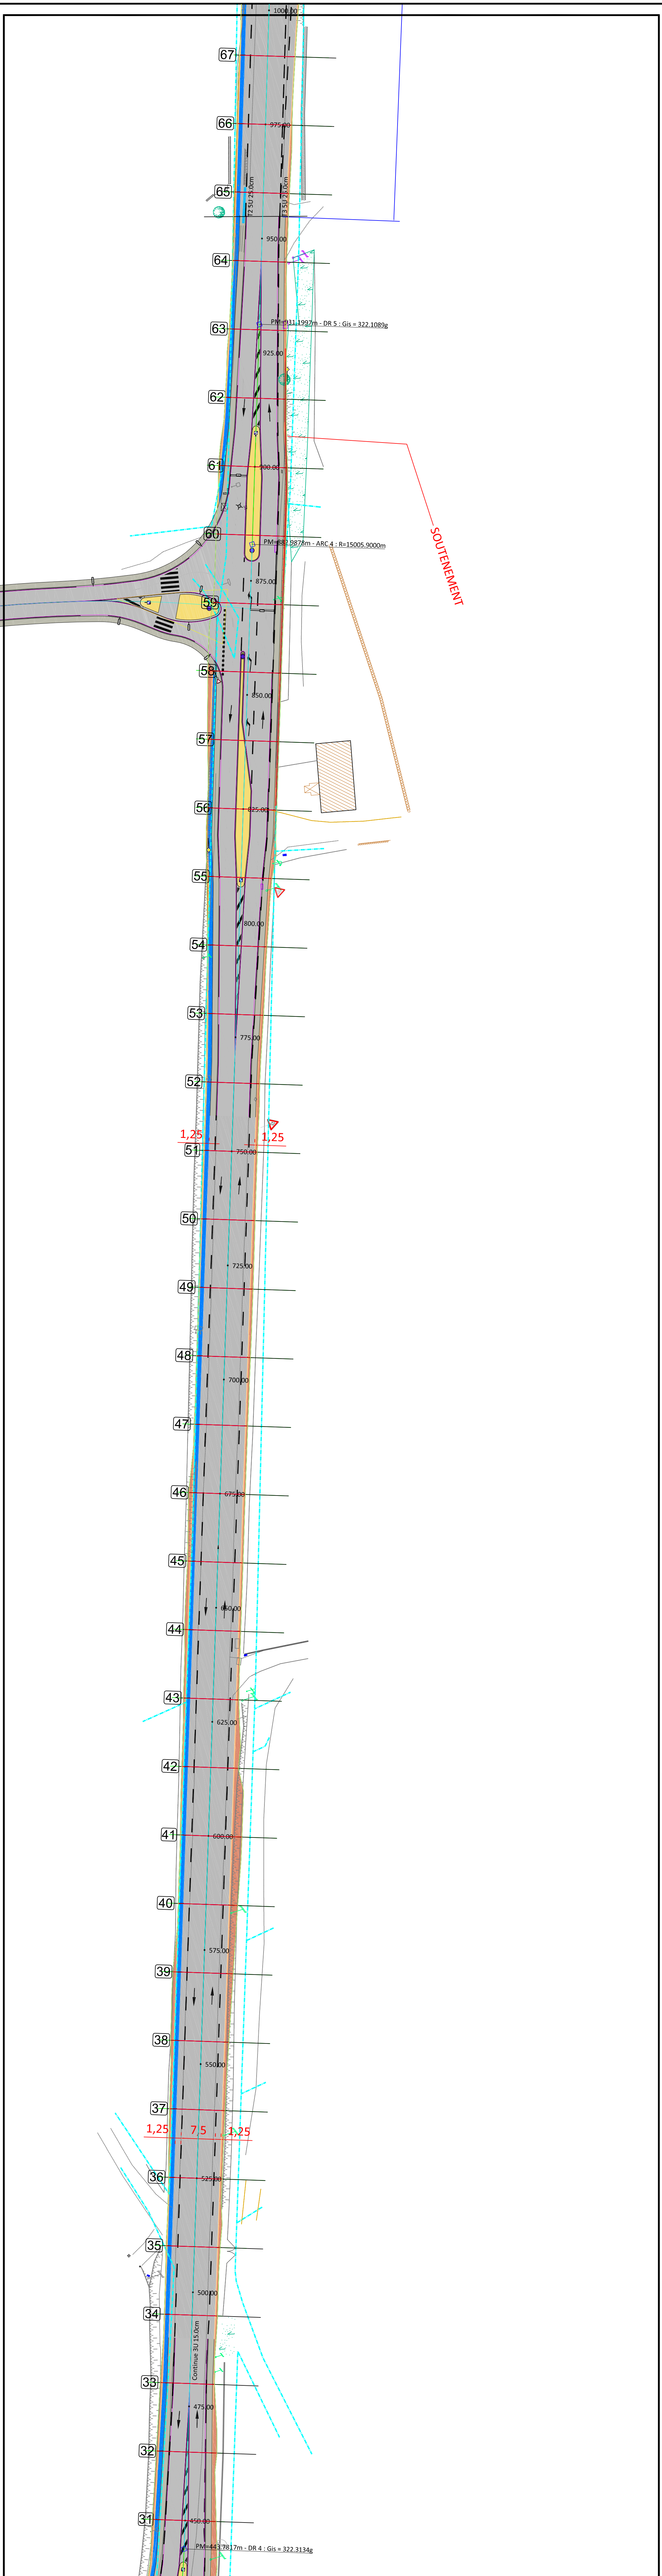

RD 81

Aménagement de 3 carrefours tourne à gauche pour les carrefours de Vulpaja de Piscià Rossa et du Picchiu et création d'une VSUJL entre le liscinomu et le carrefour du Picchiu


P.E.I

VUE EN PLAN

ÉCHELLE: 1/500 EME

Étude par Bureau d'études hydrauliques	Validation par les services investissements des routes	Approbation par le Préfet de Corse en charge des routes	Visa du Bureau d'Etat des Routes de Corse
Autosig. n° : 0. LEROY	Autosig. n° : JAE. FERRI	Autosig. n° : L. MONTANA	Autosig. n° : O. LABONNE

PLANCHE n° 1

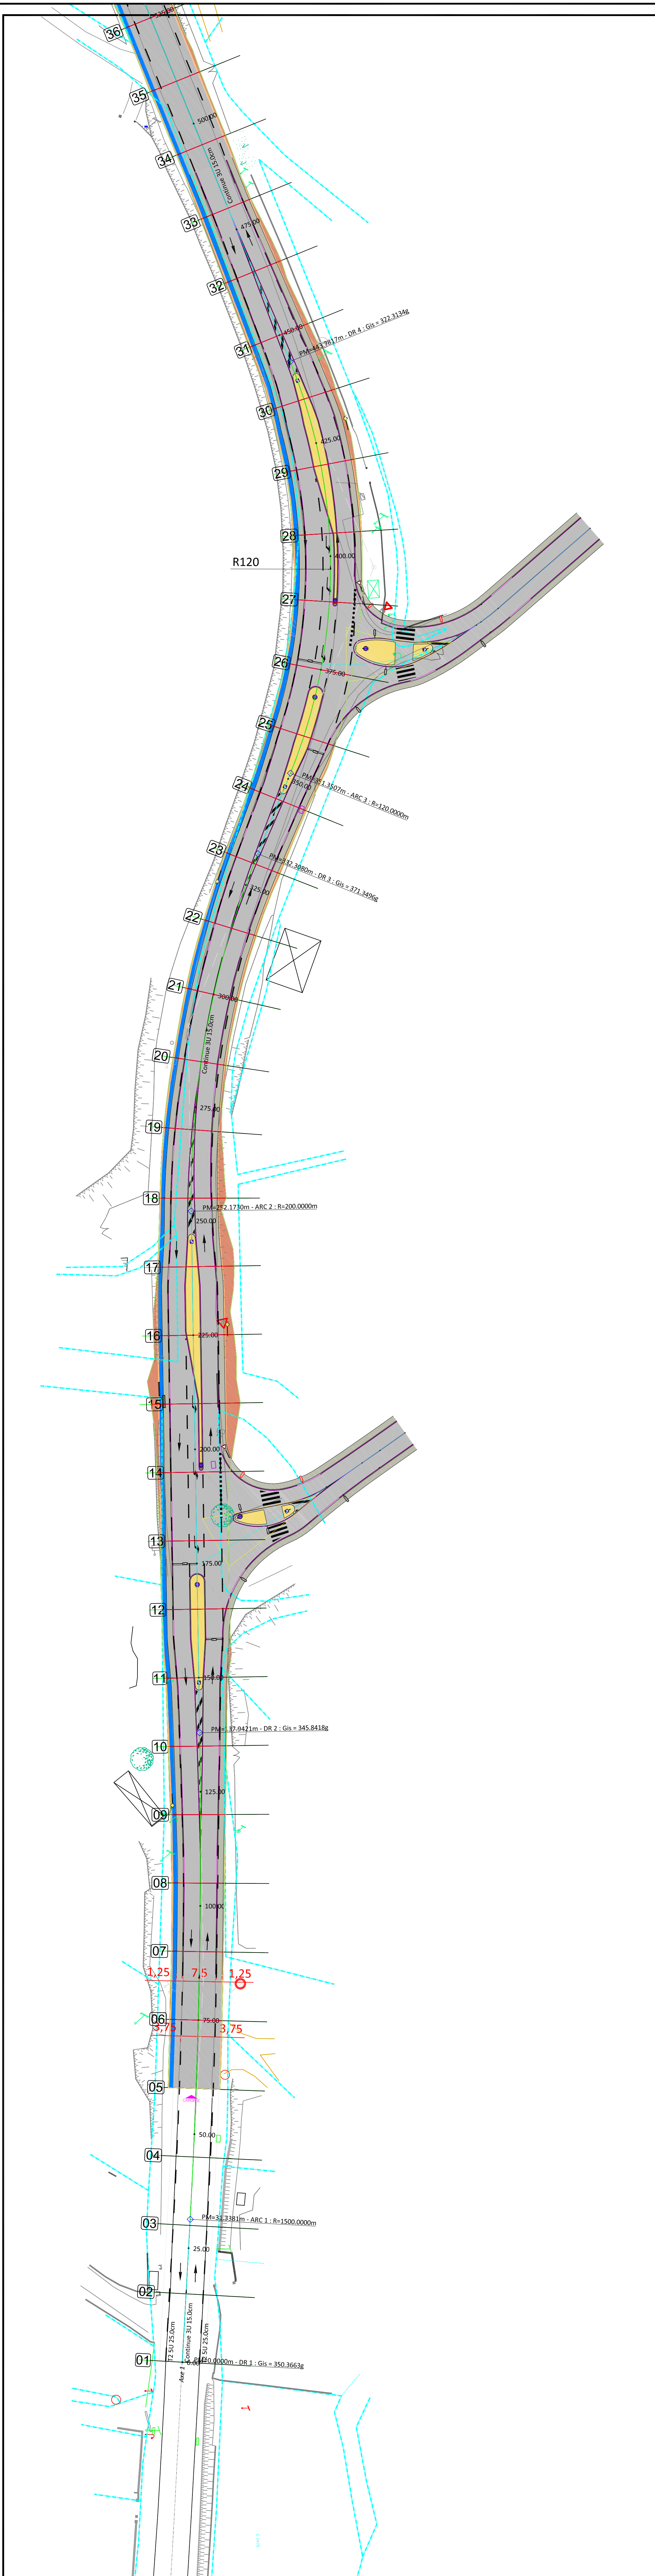

7.1.4



DIRECTION DES INVESTISSEMENTS ROUTIERS PIANORTE
SERVICE ETUDES ET GRANDS TRAVAUX

RD 81
Aménagement de 3 carrefours tourne à gauche pour
les carrefours de Vulpaja, de Piscia Rossa et du Pichiu
et création d'une VSVL entre
le listinconu et le carrefour du Pichiu

P.E.I

VUE EN PLAN

ÉCHELLE: 1/500 ÈVE

Établi par le chef de service	Vue(s) par le Directeur des Investissements	Approuvé par l'Adjoint au DCA en charge des études	Visa du Directeur Général Adjoint
Ayechi, H.	Jah, Mimi	LA MARIANI	D. LAPOSTOLLE

PLANCHE n°4

016 - 8 0000 Général Lorient - 20 000 AJACCIO - Tél: 04 98 26 15 04 - Fax: 04 98 26 17 55

