

COMMUNE DE BONIFACIO
AMENAGEMENT DES ROUTES
DEPARTEMENTALES N°58 ET 60


AVANT-PROJET

PLAN SYNOPTIQUE
PLANCHE 1





Echelle 1/2 000	AVRIL 2015
VERIFIE PAR LE CHEF DU BUREAU DES ROUTES	APPROUVE PAR LE MAITRE D'OUVRAGE
AJACCIO, LE :	AJACCIO, LE :

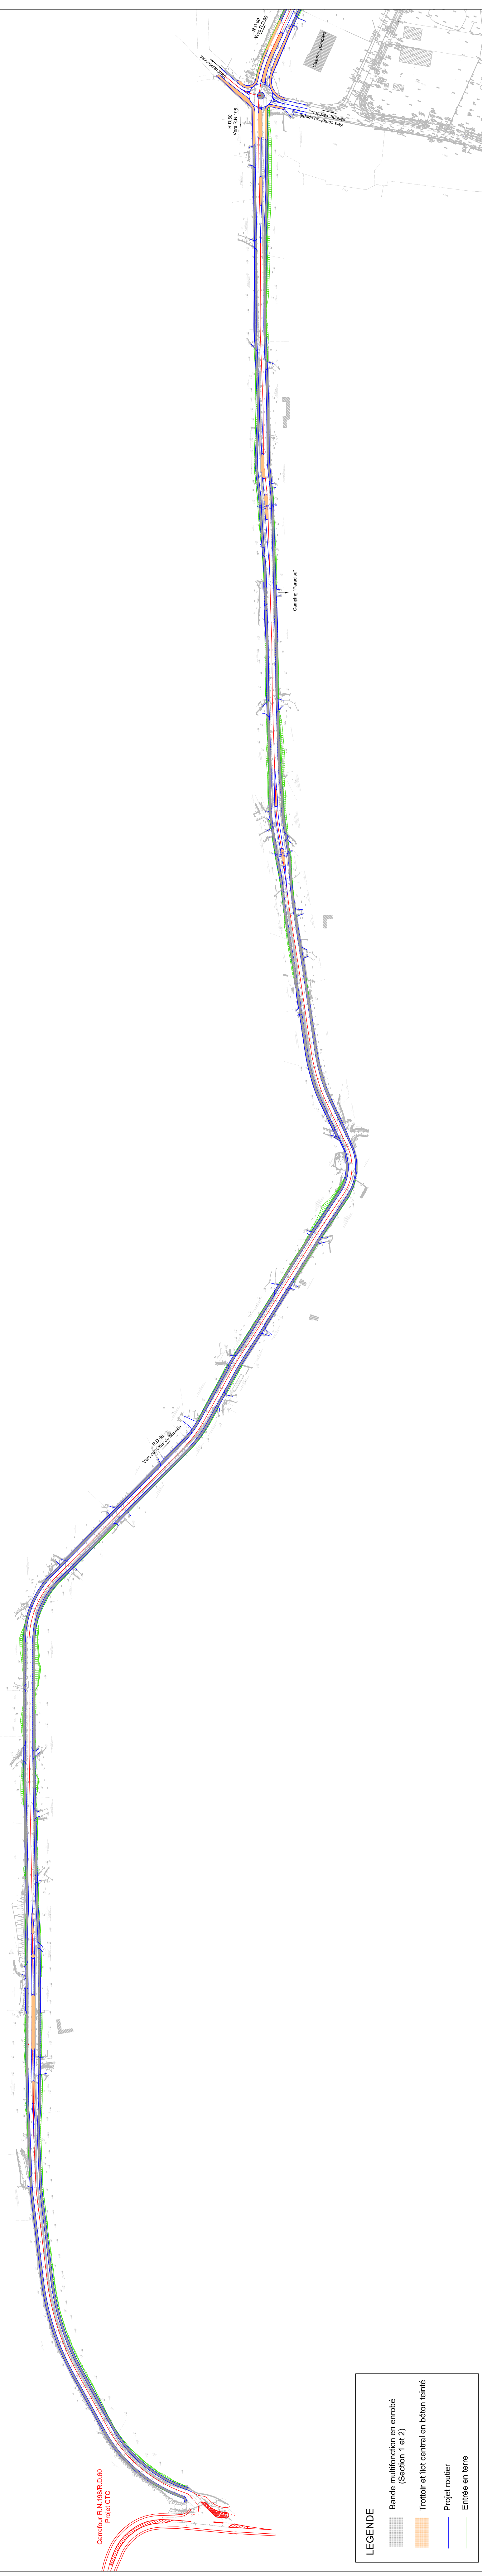

Cabinet BLASINI
Routes et Environnement
11, Avenue Jean Zucarelli, 20 200 BASTIA
Tél : 04 96 00 00 00 Fax : 04 96 00 01 04
email : cabinet@blasini.fr @blasini



LEGENDE

-  Bande multifonction en enrobé (Section 1 et 2)
-  Trottoir et filot central en béton teinté
-  Projet routier
-  Entrée en terre