




EXTRAIT CADASTRAL



VUE AERIENNE

PLAN DE SITUATION 1:5000

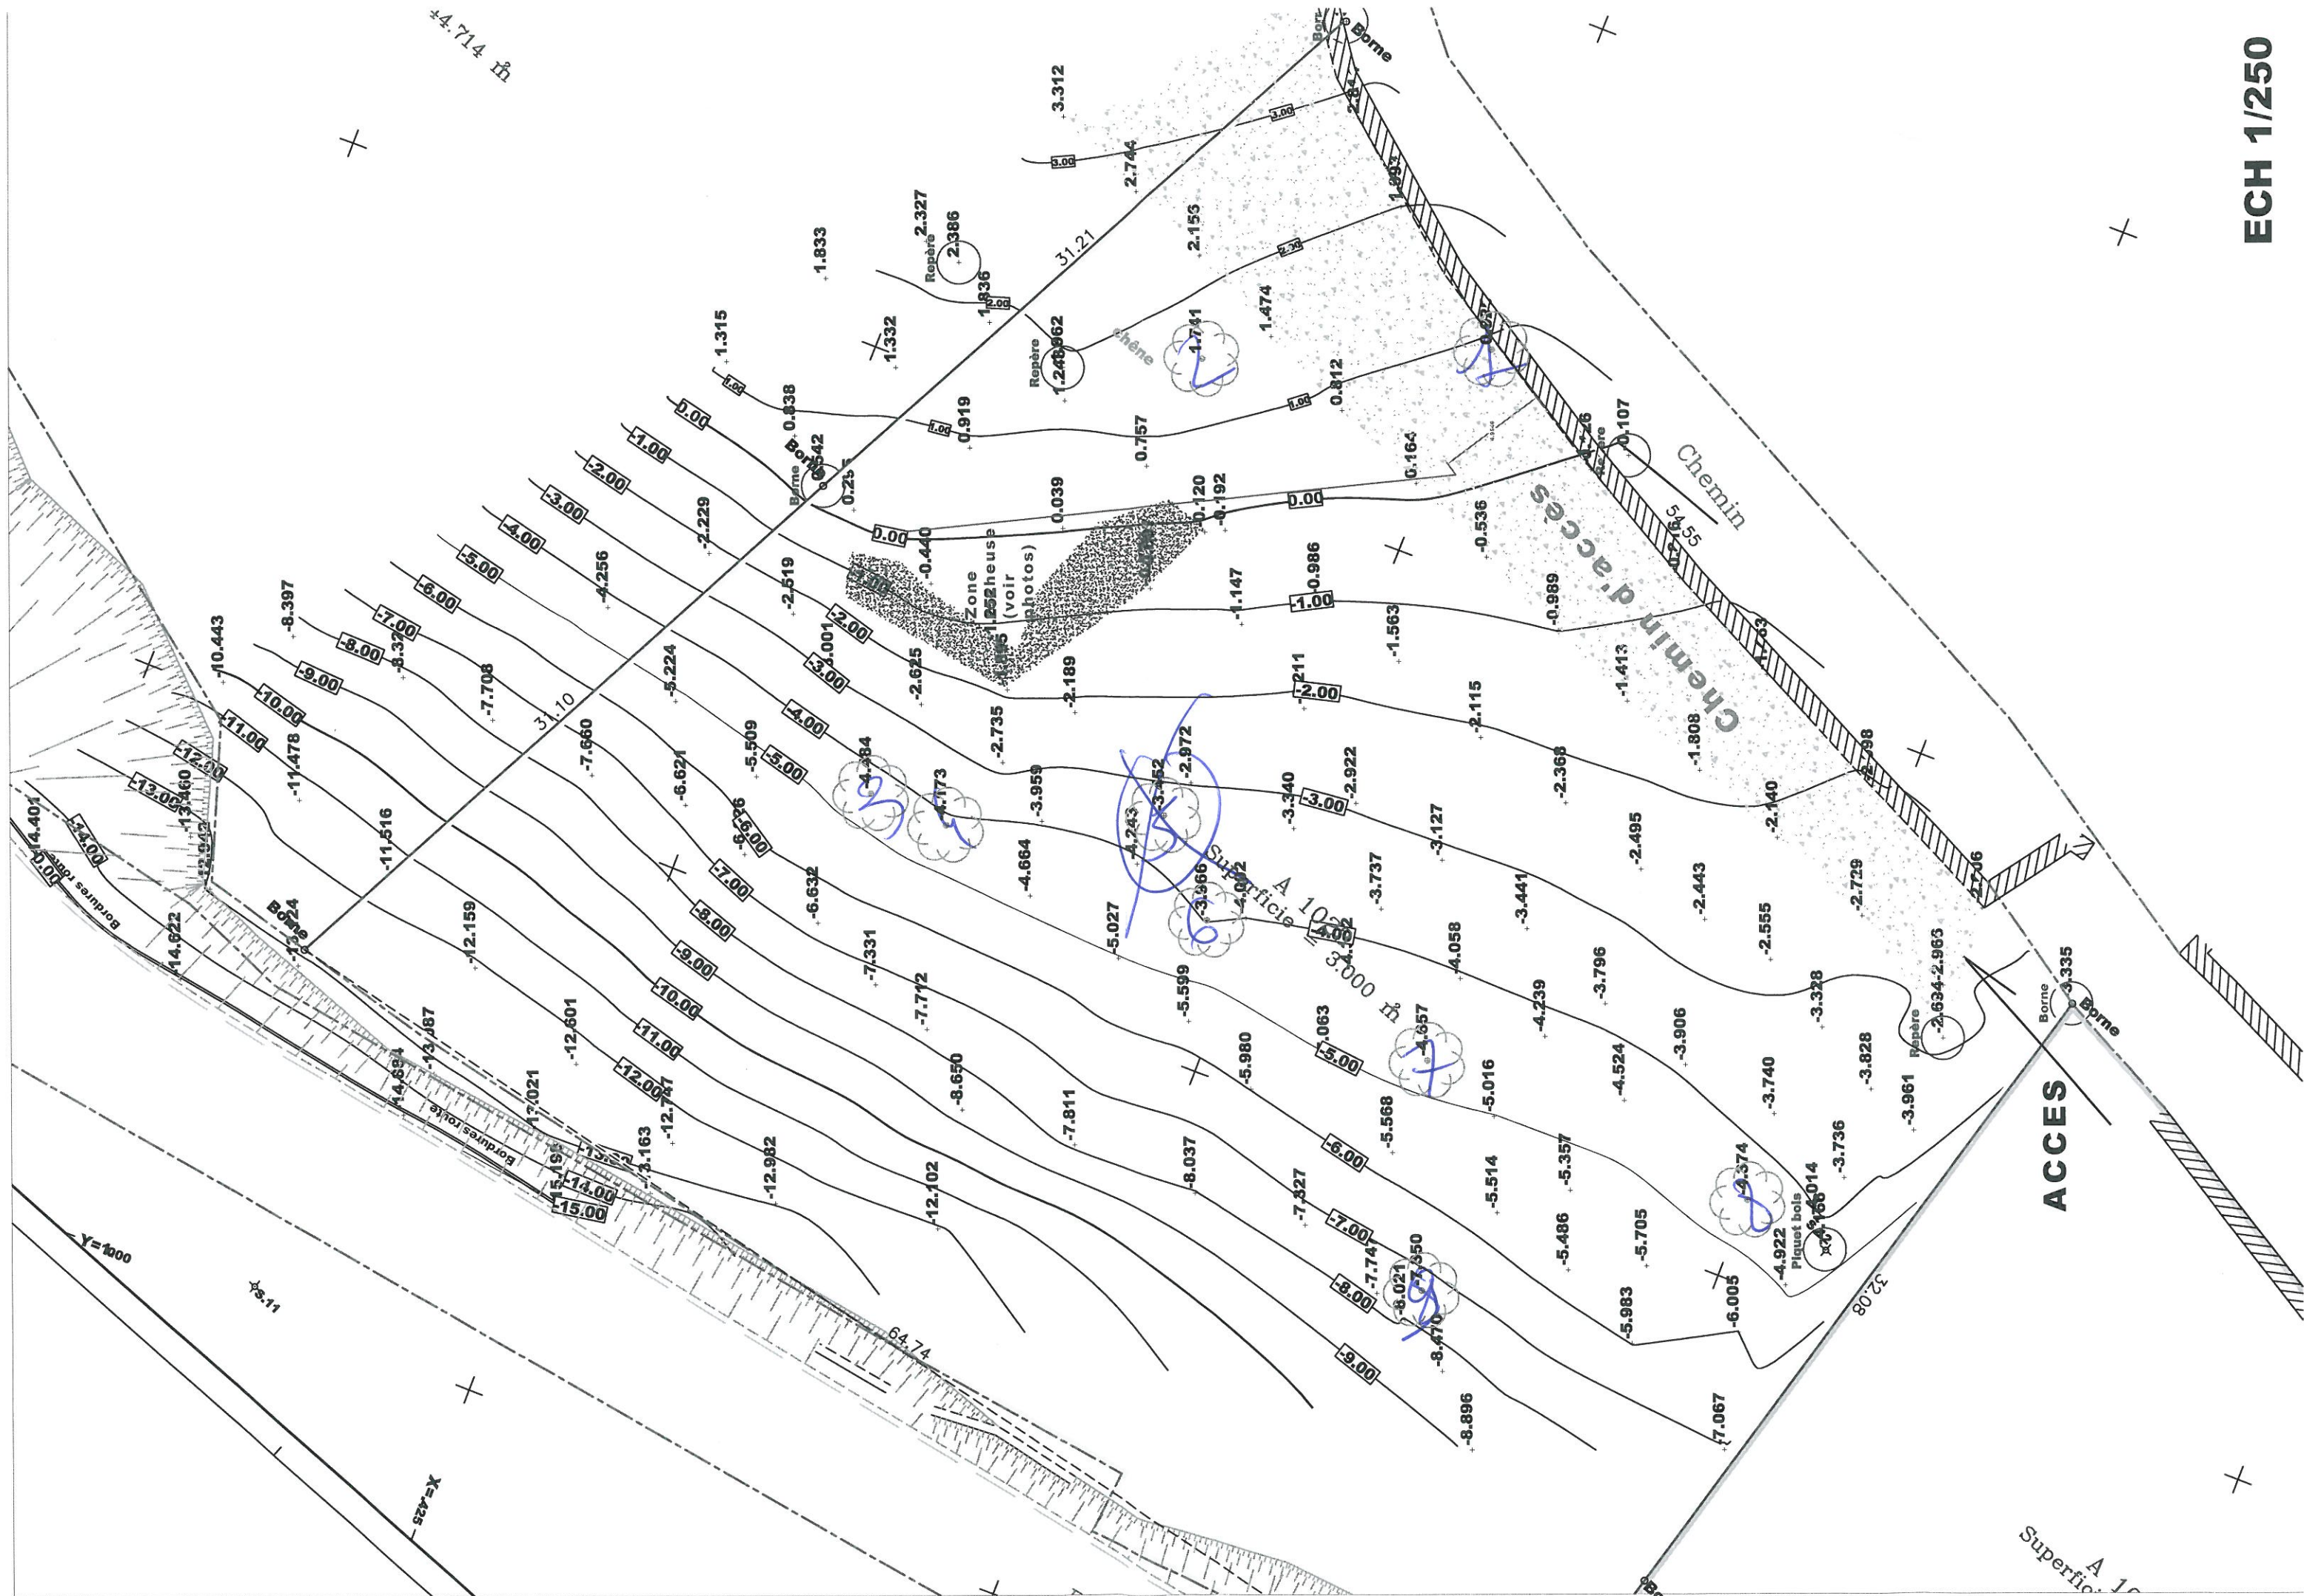

S.13



Parcelle
A 1024

31.21

chêne

long. 47m

A 1023
Superficie = 3.000 m

Niv. plancher = +0.00
NOTA: système d'altimétrie indépendant

Chemin

54.55

ACCES PROJET

Parcelle
A 1022

32.08

VUE
C

-3.00

-3.00

VUE
D

31.10

Borne

9.99

vers reseaux existants

RN 197

Bordures route

PLAN DE MASSE
ech: 1:250



Vue A



Vue B



Vue C



Vue D