

LEGENDE	
Trottoir	
Bordure A2	
Bordure T2	
Candélabre	
Plateau en enrobé teinté	
Potelets anti-salissonnement	
Potelets à lèges blanches	
Bande centrale en résine	
Bande podotactile béton	

Bande centrale franchissable

mur poids ; h=2.50m vue
+ garde corps

Parking n°4
cf: plans de détails

Mur de pied de talus type poids
en béton avec parement enduit

Mur de soutènement type poids
en béton avec parement enduit
+ muret parapet en pierres maçonnées
H: 0.60m et garde-corps

Démolition du mur en partie haute PT 74 à 82
Mise en place de garde-corps en applique


Mur de soutènement en B.A. avec enduit
Hmoy= 1.5m + garde-corps

Reconstruction d'accès béton
soutenu par un mur
L=9ml ; H=1.60m


Curage de l'exutoire

Band

Bordures rabaisées
devant garage et accès

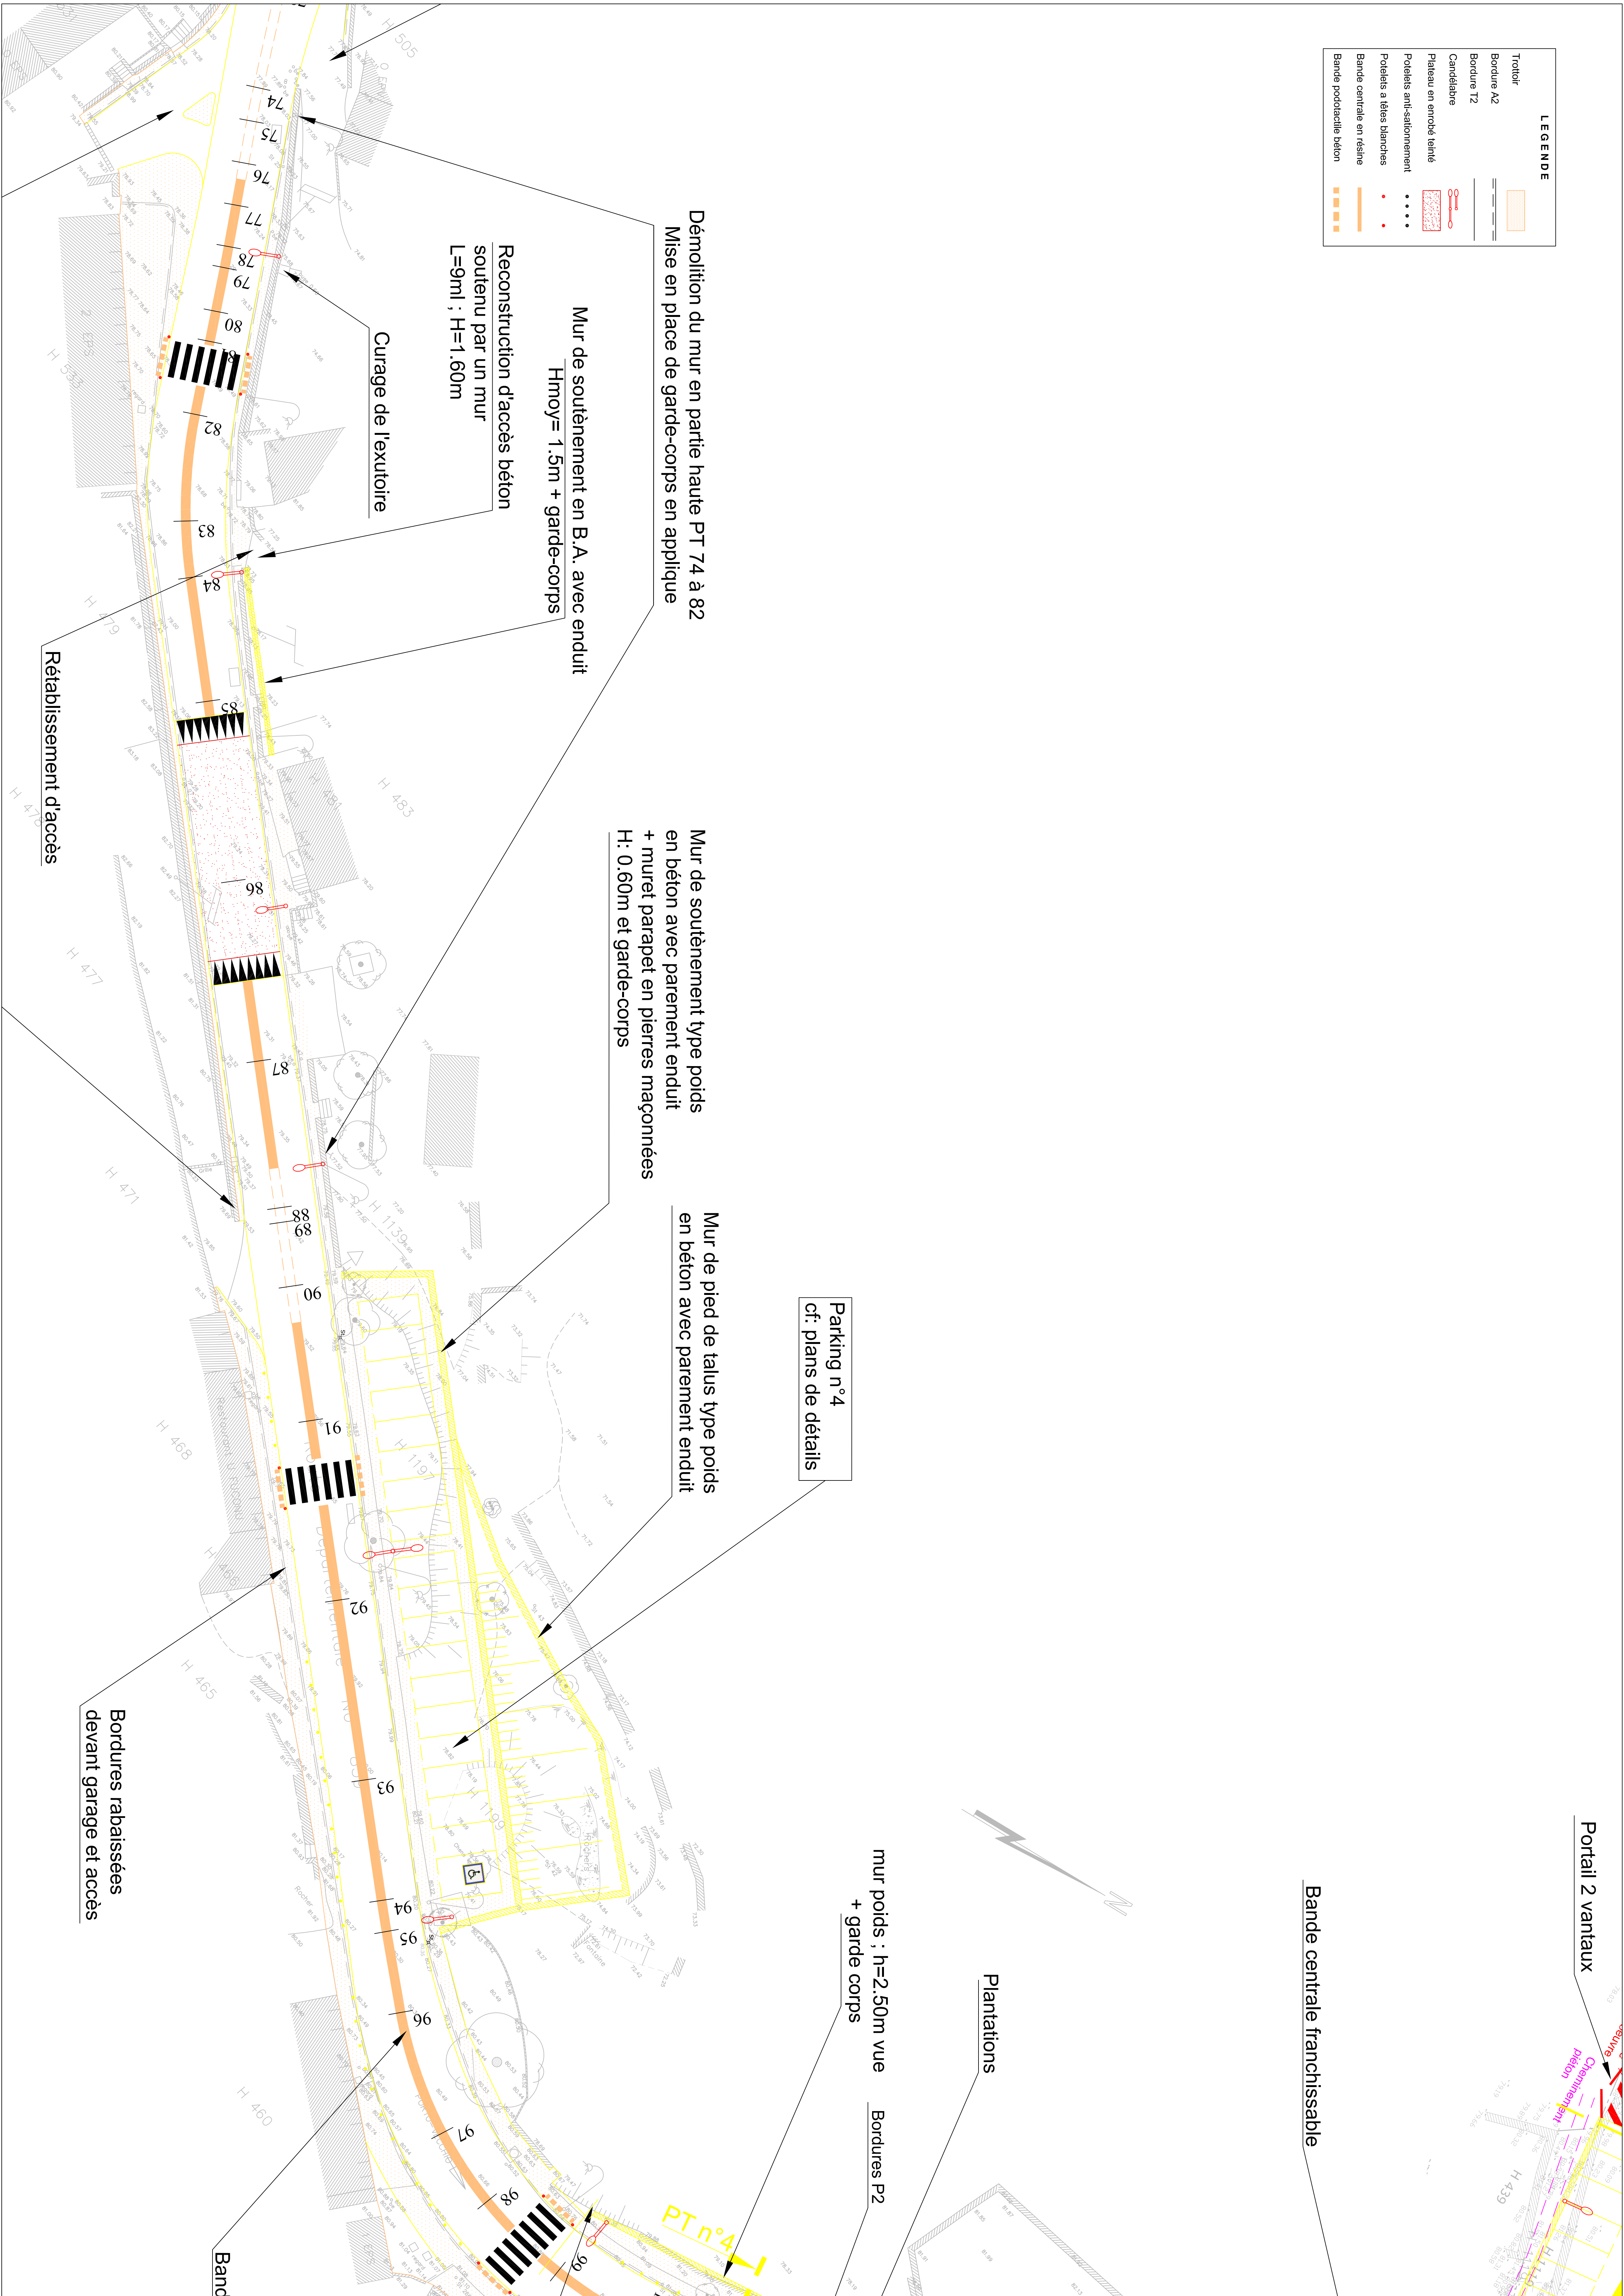

CORSEIL
CORSE

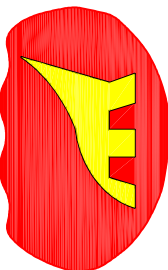

GENERAL
DU SUD

DIRECTION DES INFRASTRUCTURES DE COMMUNICATION

ROUTE DEPARTEMENTALE N° 859
AMENAGEMENT DE LA TRAVERSE DE FIGARI
DU PR 3.000 AU PR 4.100

ET REALISATION DE ZONES DE STATIONNEMENTS

D.C.E.

2 - PLAN GENERAL DES TRAVAUX
2.4 - Planche 3

Echelle 1:500

Octobre 2012

VERIFIE PAR LE CHEF DE SERVICE
A.A.C.C.O. LE :

PROPOSE PAR LE DIRECTEUR
A.A.C.C.O. LE :

APPROUVE PAR LE MAITRE
D'OUVRAGE
A.A.C.C.O. LE :



Cabinié BLASINI
Bureau d'Aménagement
Urbanisme et Architecture
Tél : 04 91 91 10 10
Fax : 04 91 91 10 11
Mail : cabinié@cabinié.com