

CANTON DES DEUX SORRUS
COMMUNE DE SAGONE
RD N°81

Vue en Plan



Aménagement de la traversée de Sagone

Planche 6: Axe 2







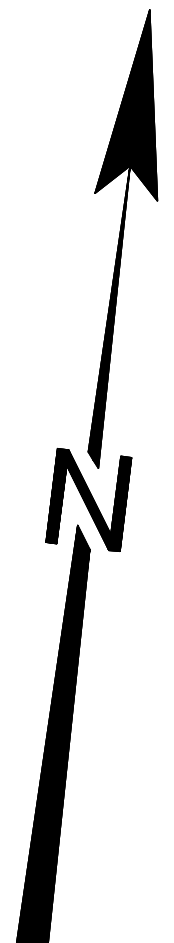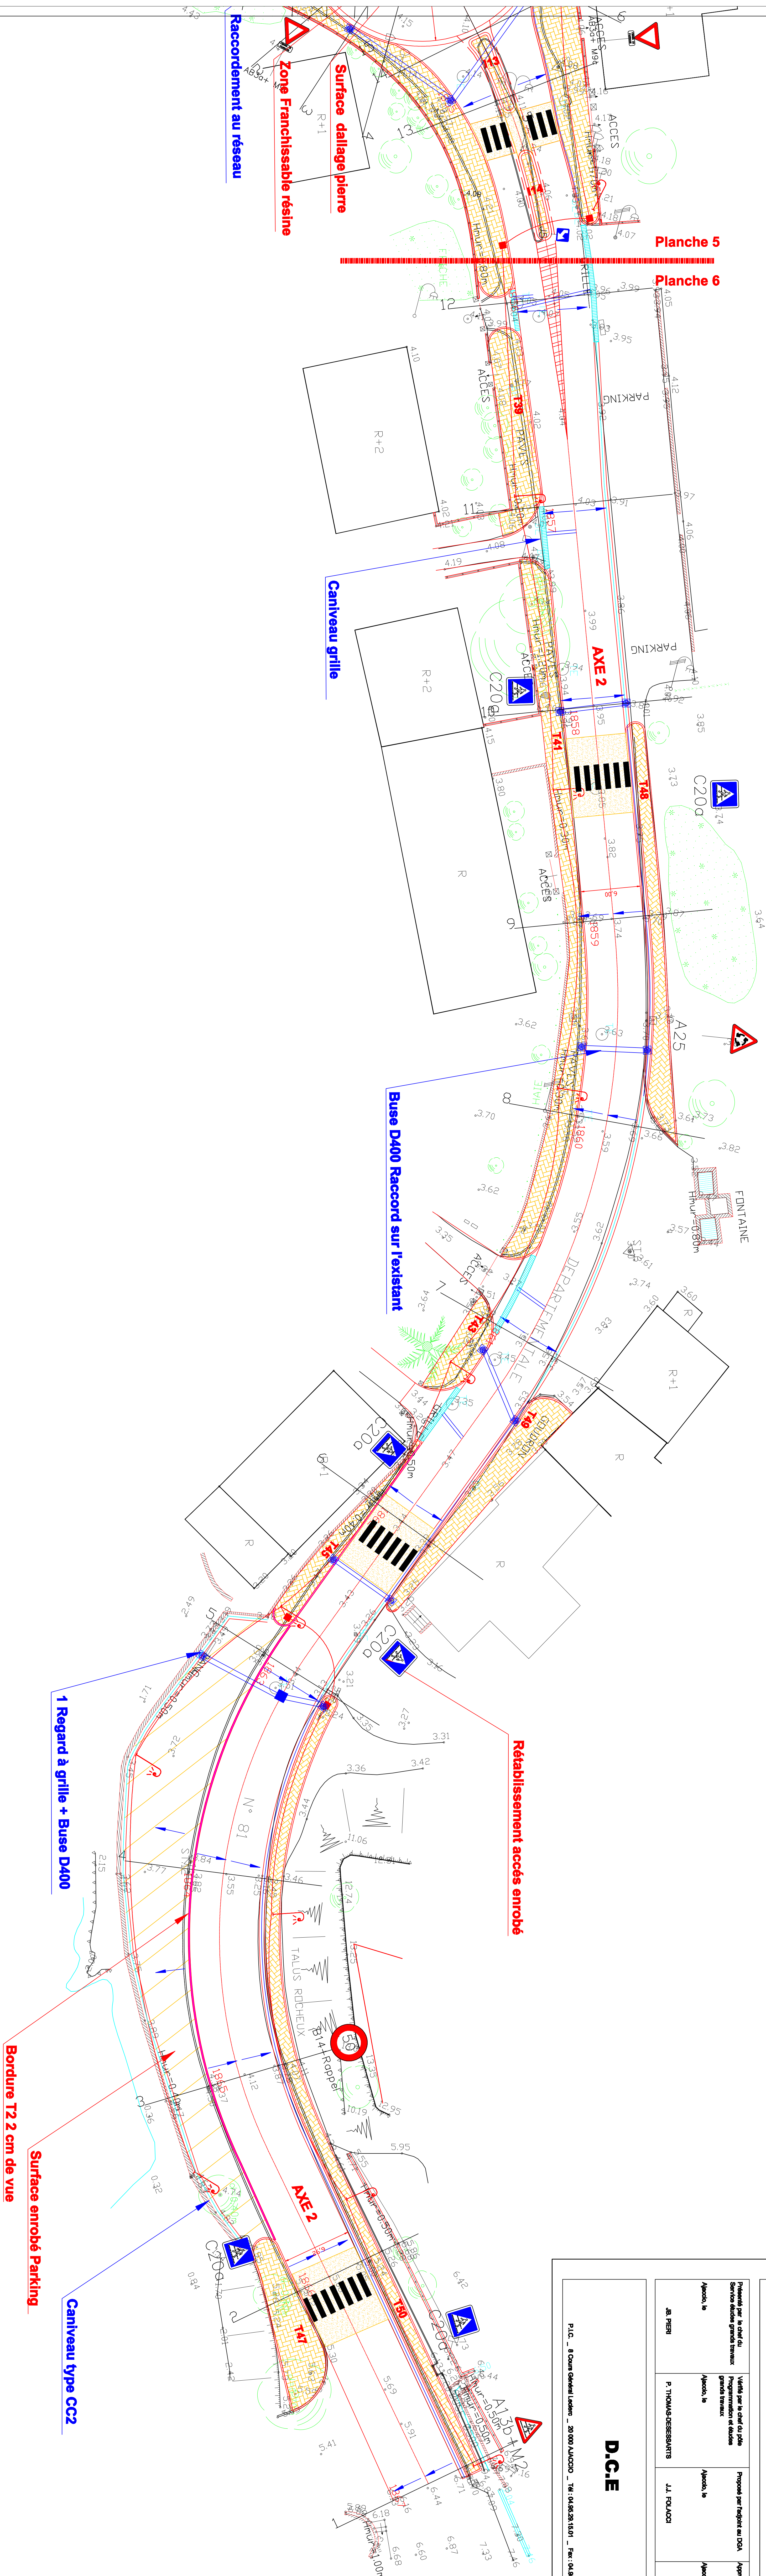

ÉCHELLE: 1/200 ÈME

[illegible]

P.I.C. - 8 Cours Général Ledere - 20 000 ALACHIO - Tél: 01.95.29.15.01 - Fax: 01.95.29.80.5



LEGENDE

 Bordure T2
 Bordure P2
 Bordure T2
 Type CC2
 Fosse Béton
 Bordure I1
 Trottoir Pierre
 Résine

D.C.E