



Zone à Défricher

B.B


Projet

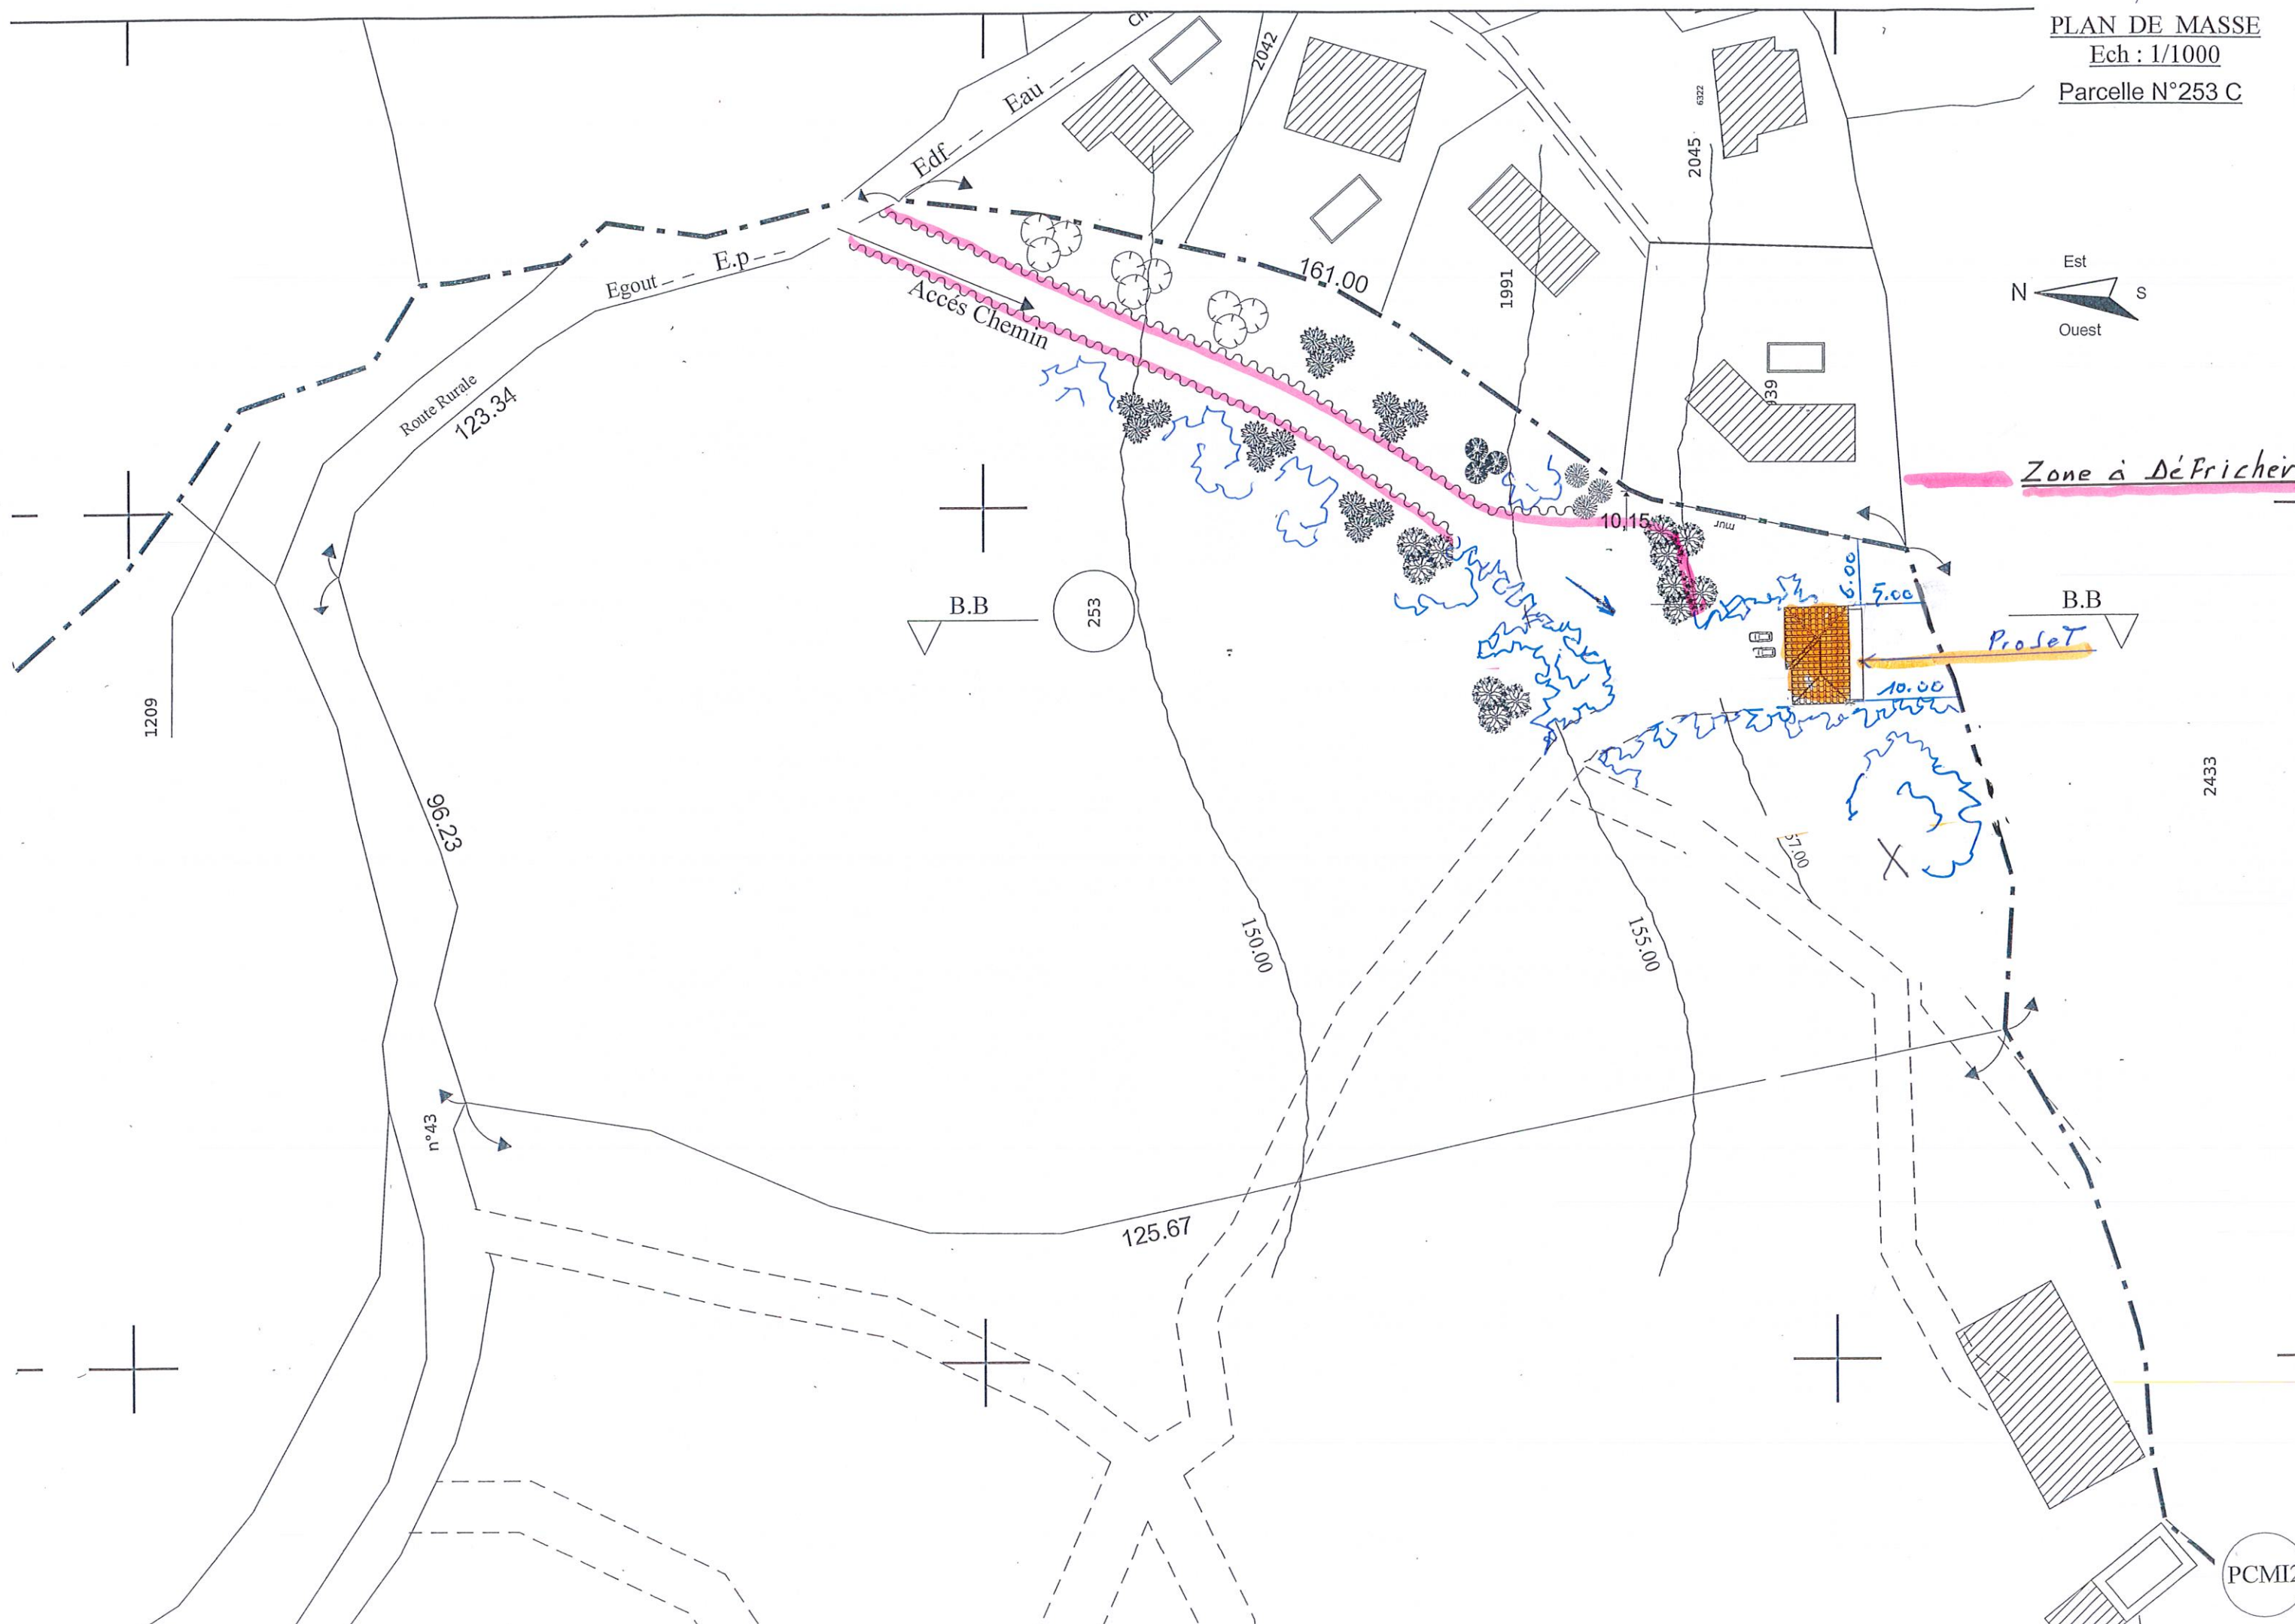

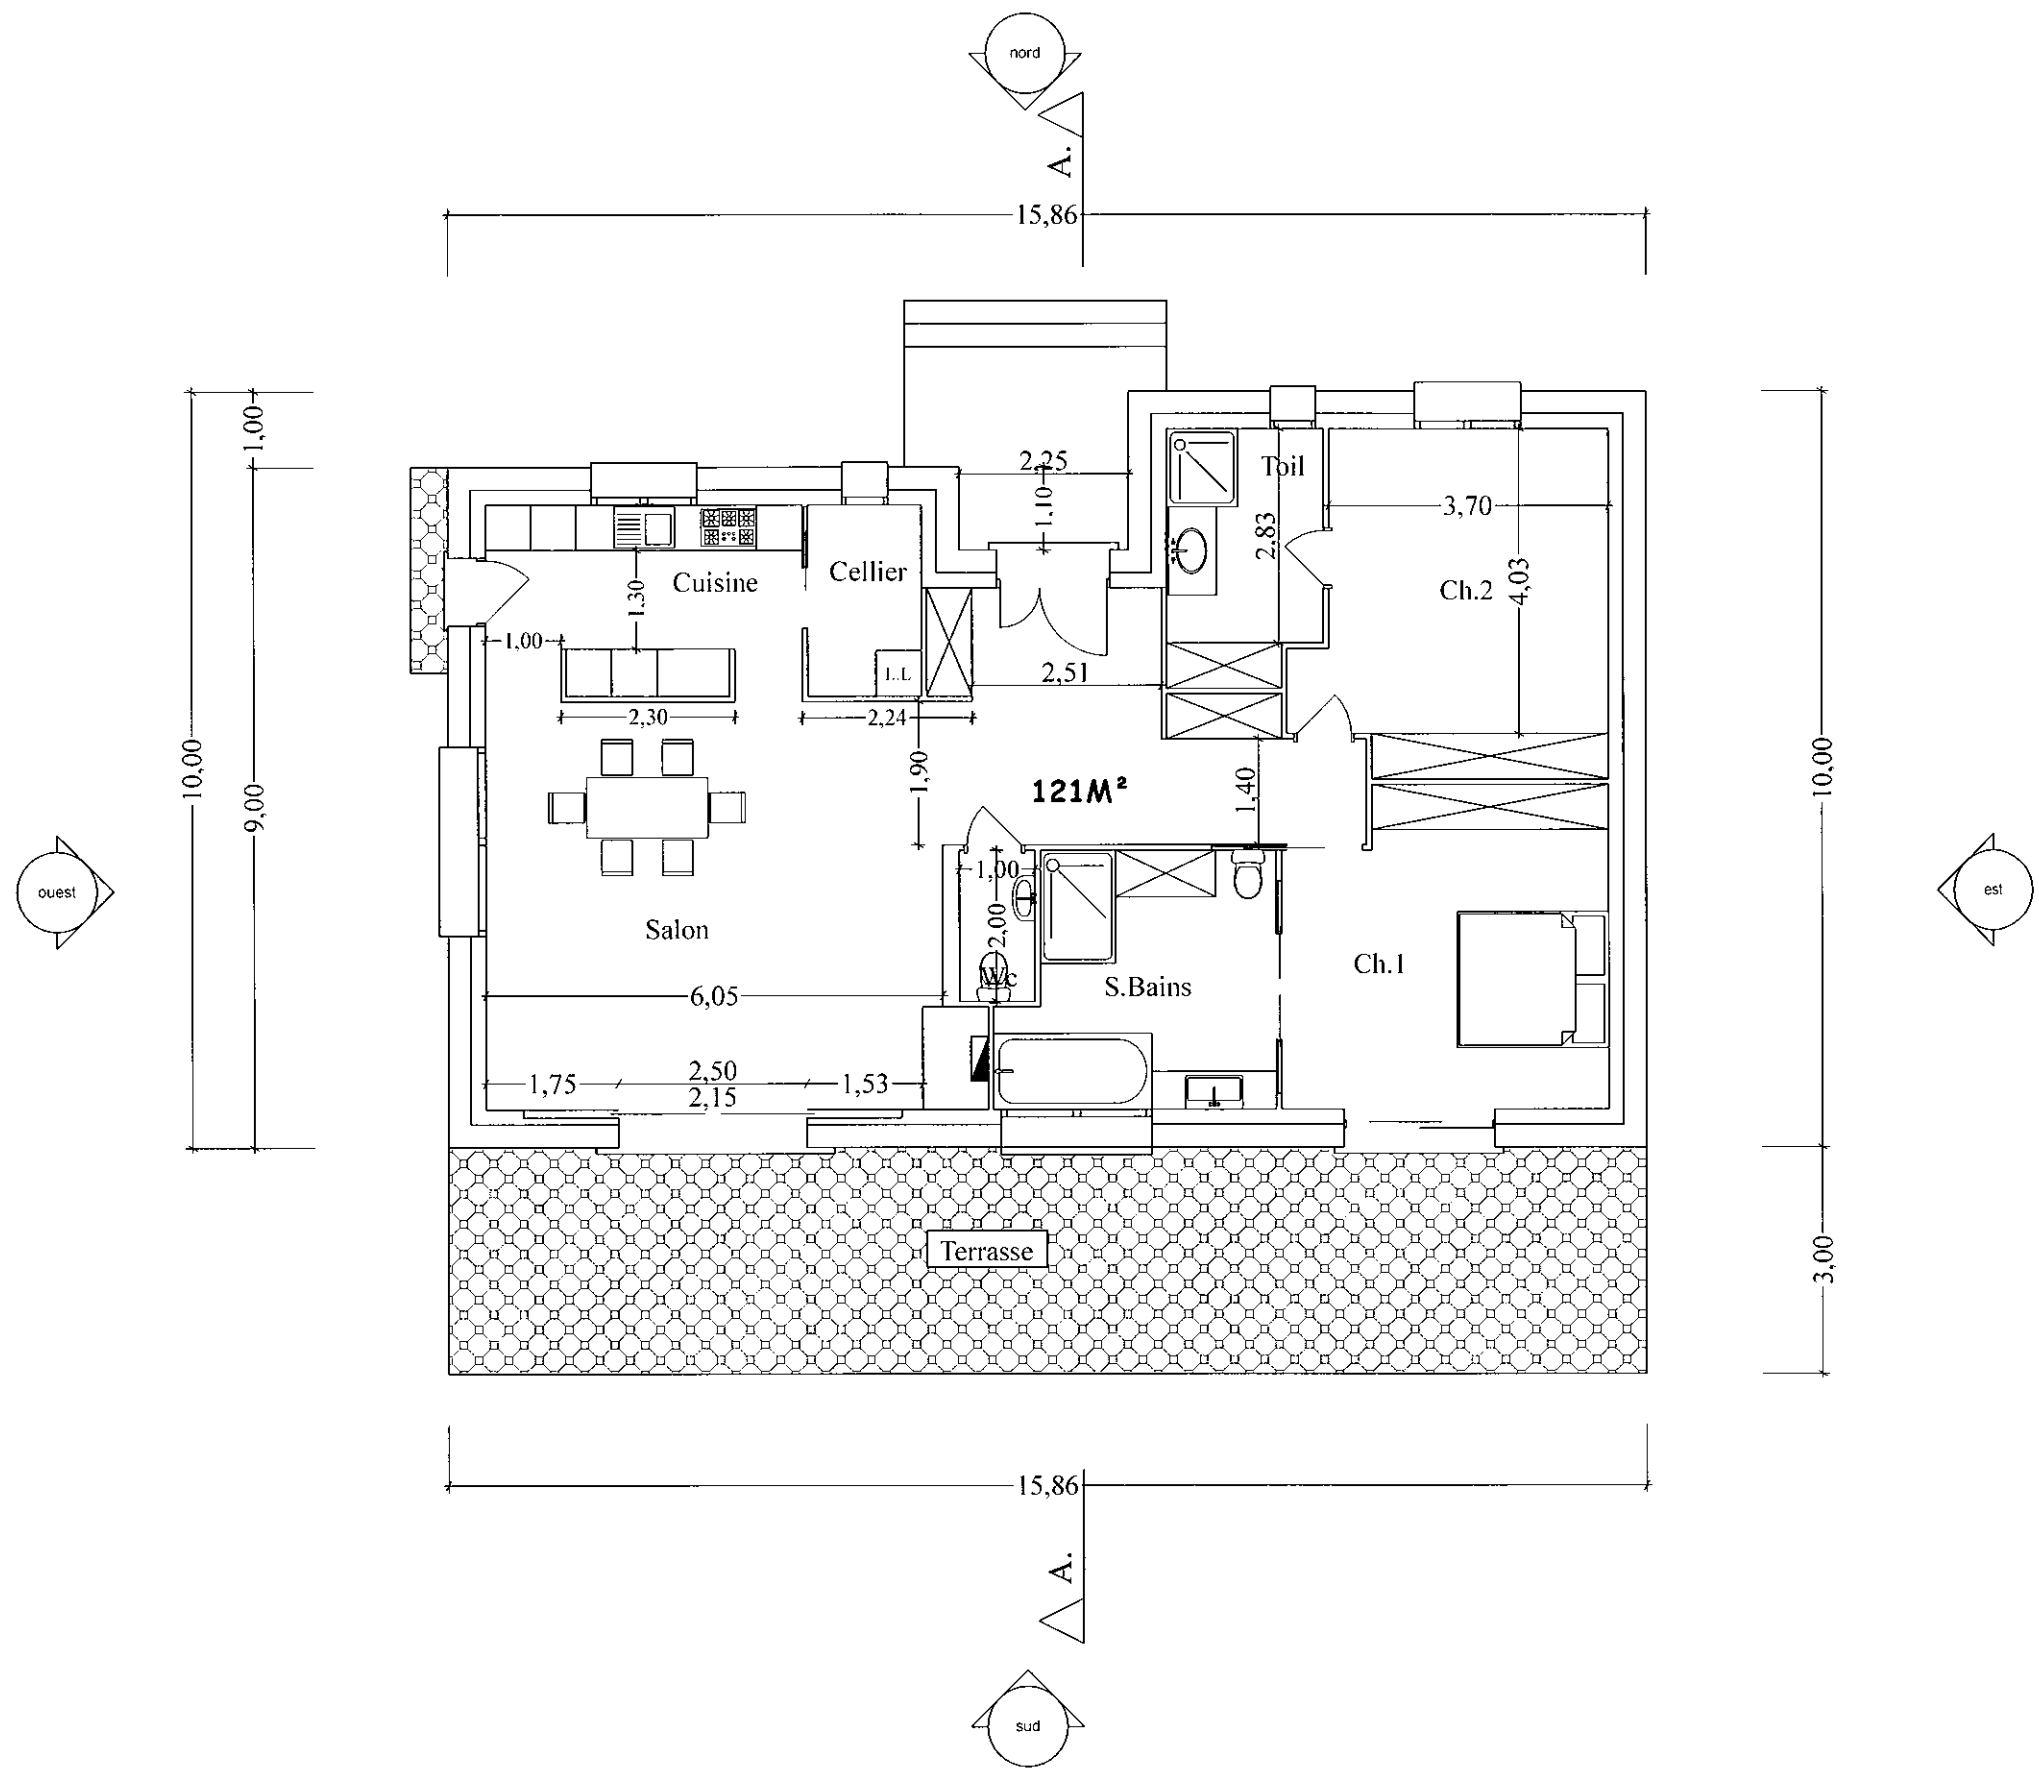



TERRAIN

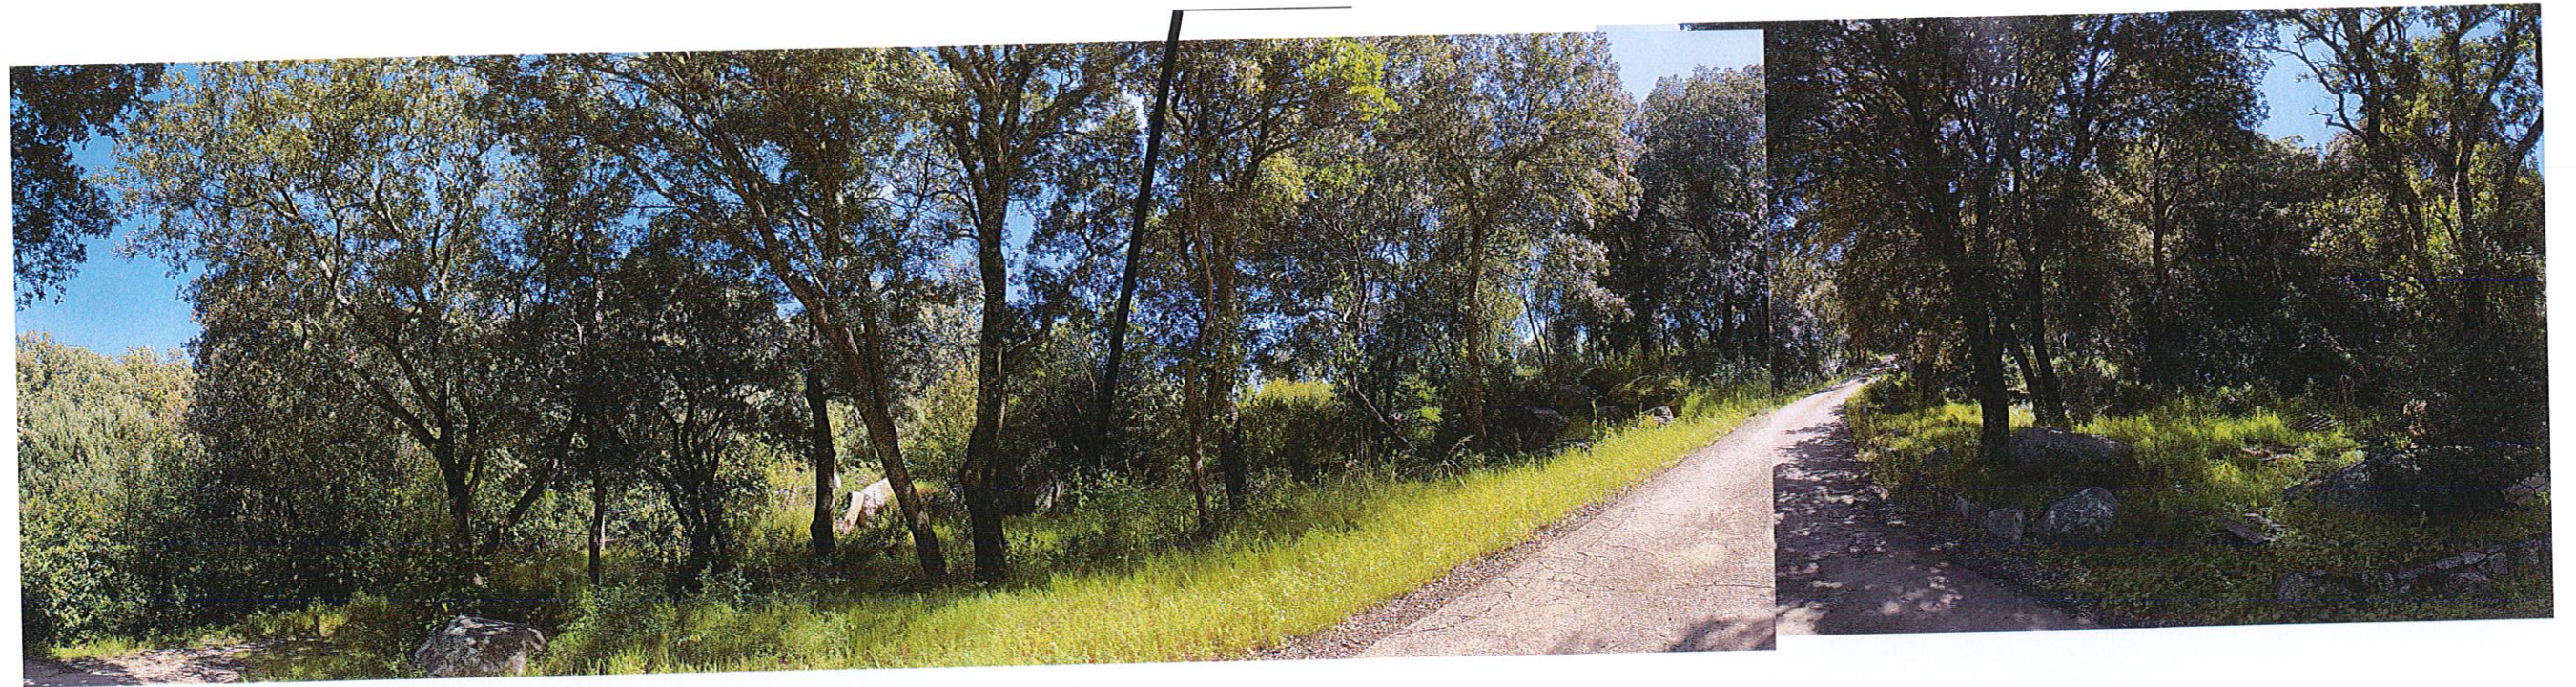

TERRAIN