













5 PA 8 -PLAN DE VOIRIES  
Ech : 1 : 400

3 COUPE SUR VOIRIE  
Ech : 1 : 50

Chaussée accès lots  
Finition enrobé  
Empierrement ép 0,40  
Remblai gravier ép. 0,25

Bordure



Fossé receveur E.P.

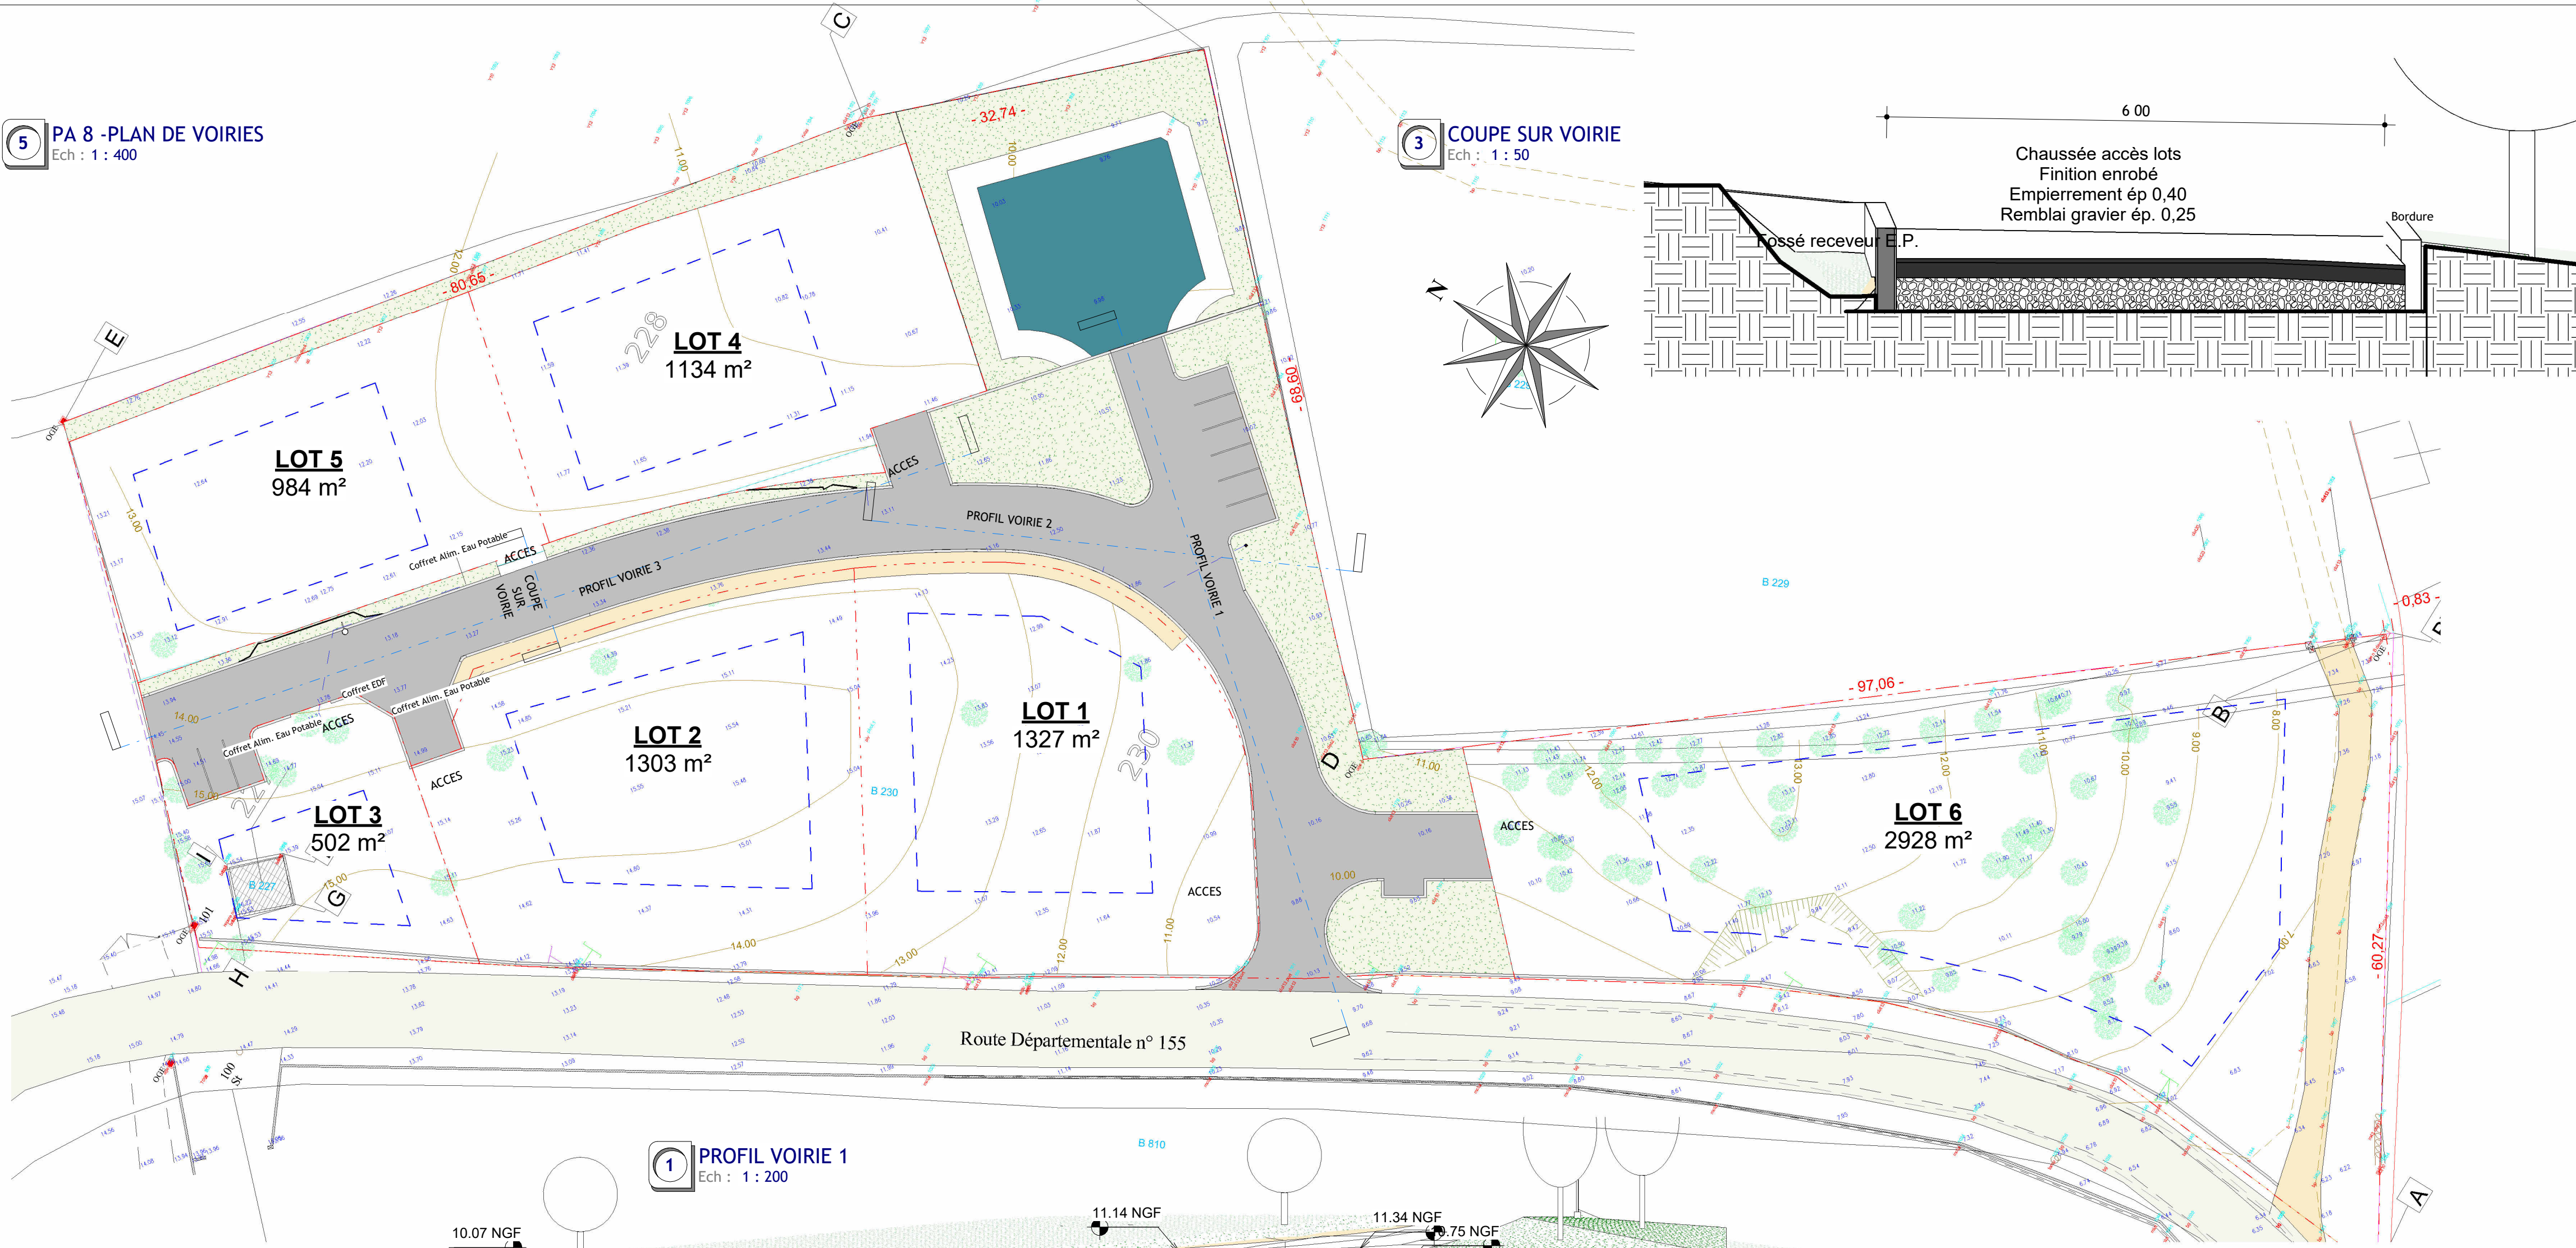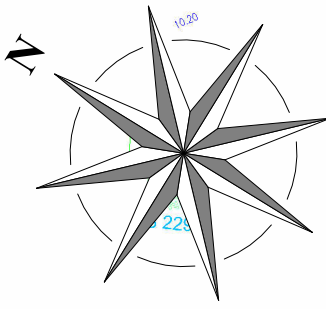

4 PROFIL VOIRIE 3  
Ech : 1 : 200

1 PROFIL VOIRIE 1  
Ech : 1 : 200

2 PROFIL VOIRIE 2  
Ech : 1 : 200

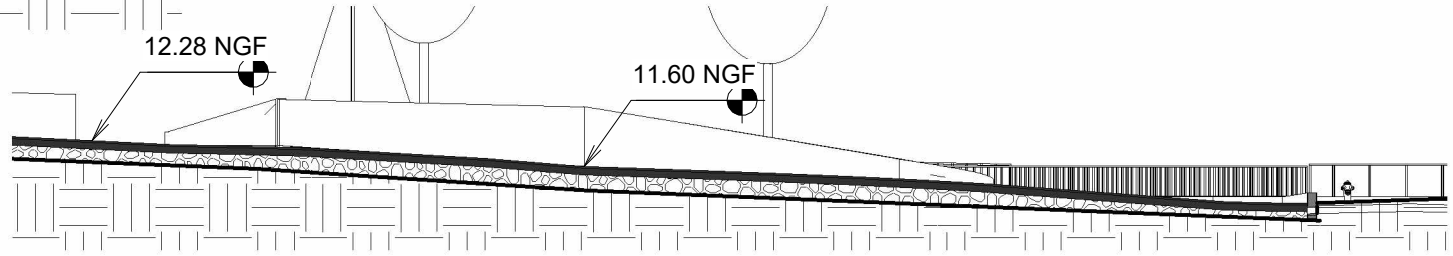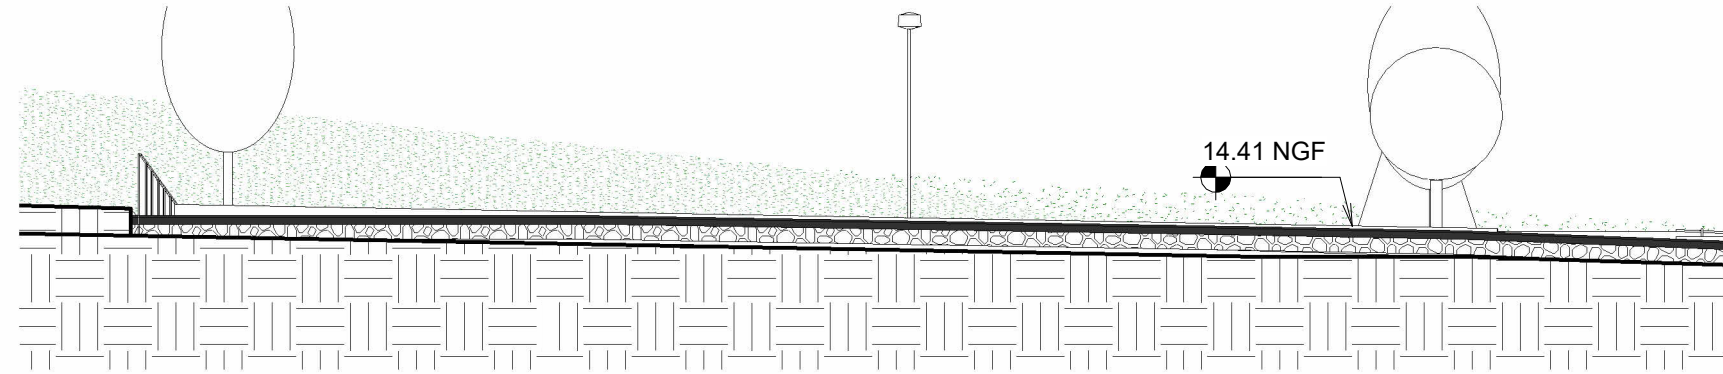

ves **M** ARCHI  
Architecte

Petra Pinzuta  
20137 - LECCI  
04 95 71 44 46  
ymarchi@wanadoo.fr

Maître d'Ouvrage COMMUNE DE SARRA DI FARRU

ZONE ARTISANALE DU CINTRONU


Lieu dit CINTRONU  
20140 SARRA DI FARRU

VOIRIES

Echelle Comme indiqué  
Date 20-10-2023

PA 8



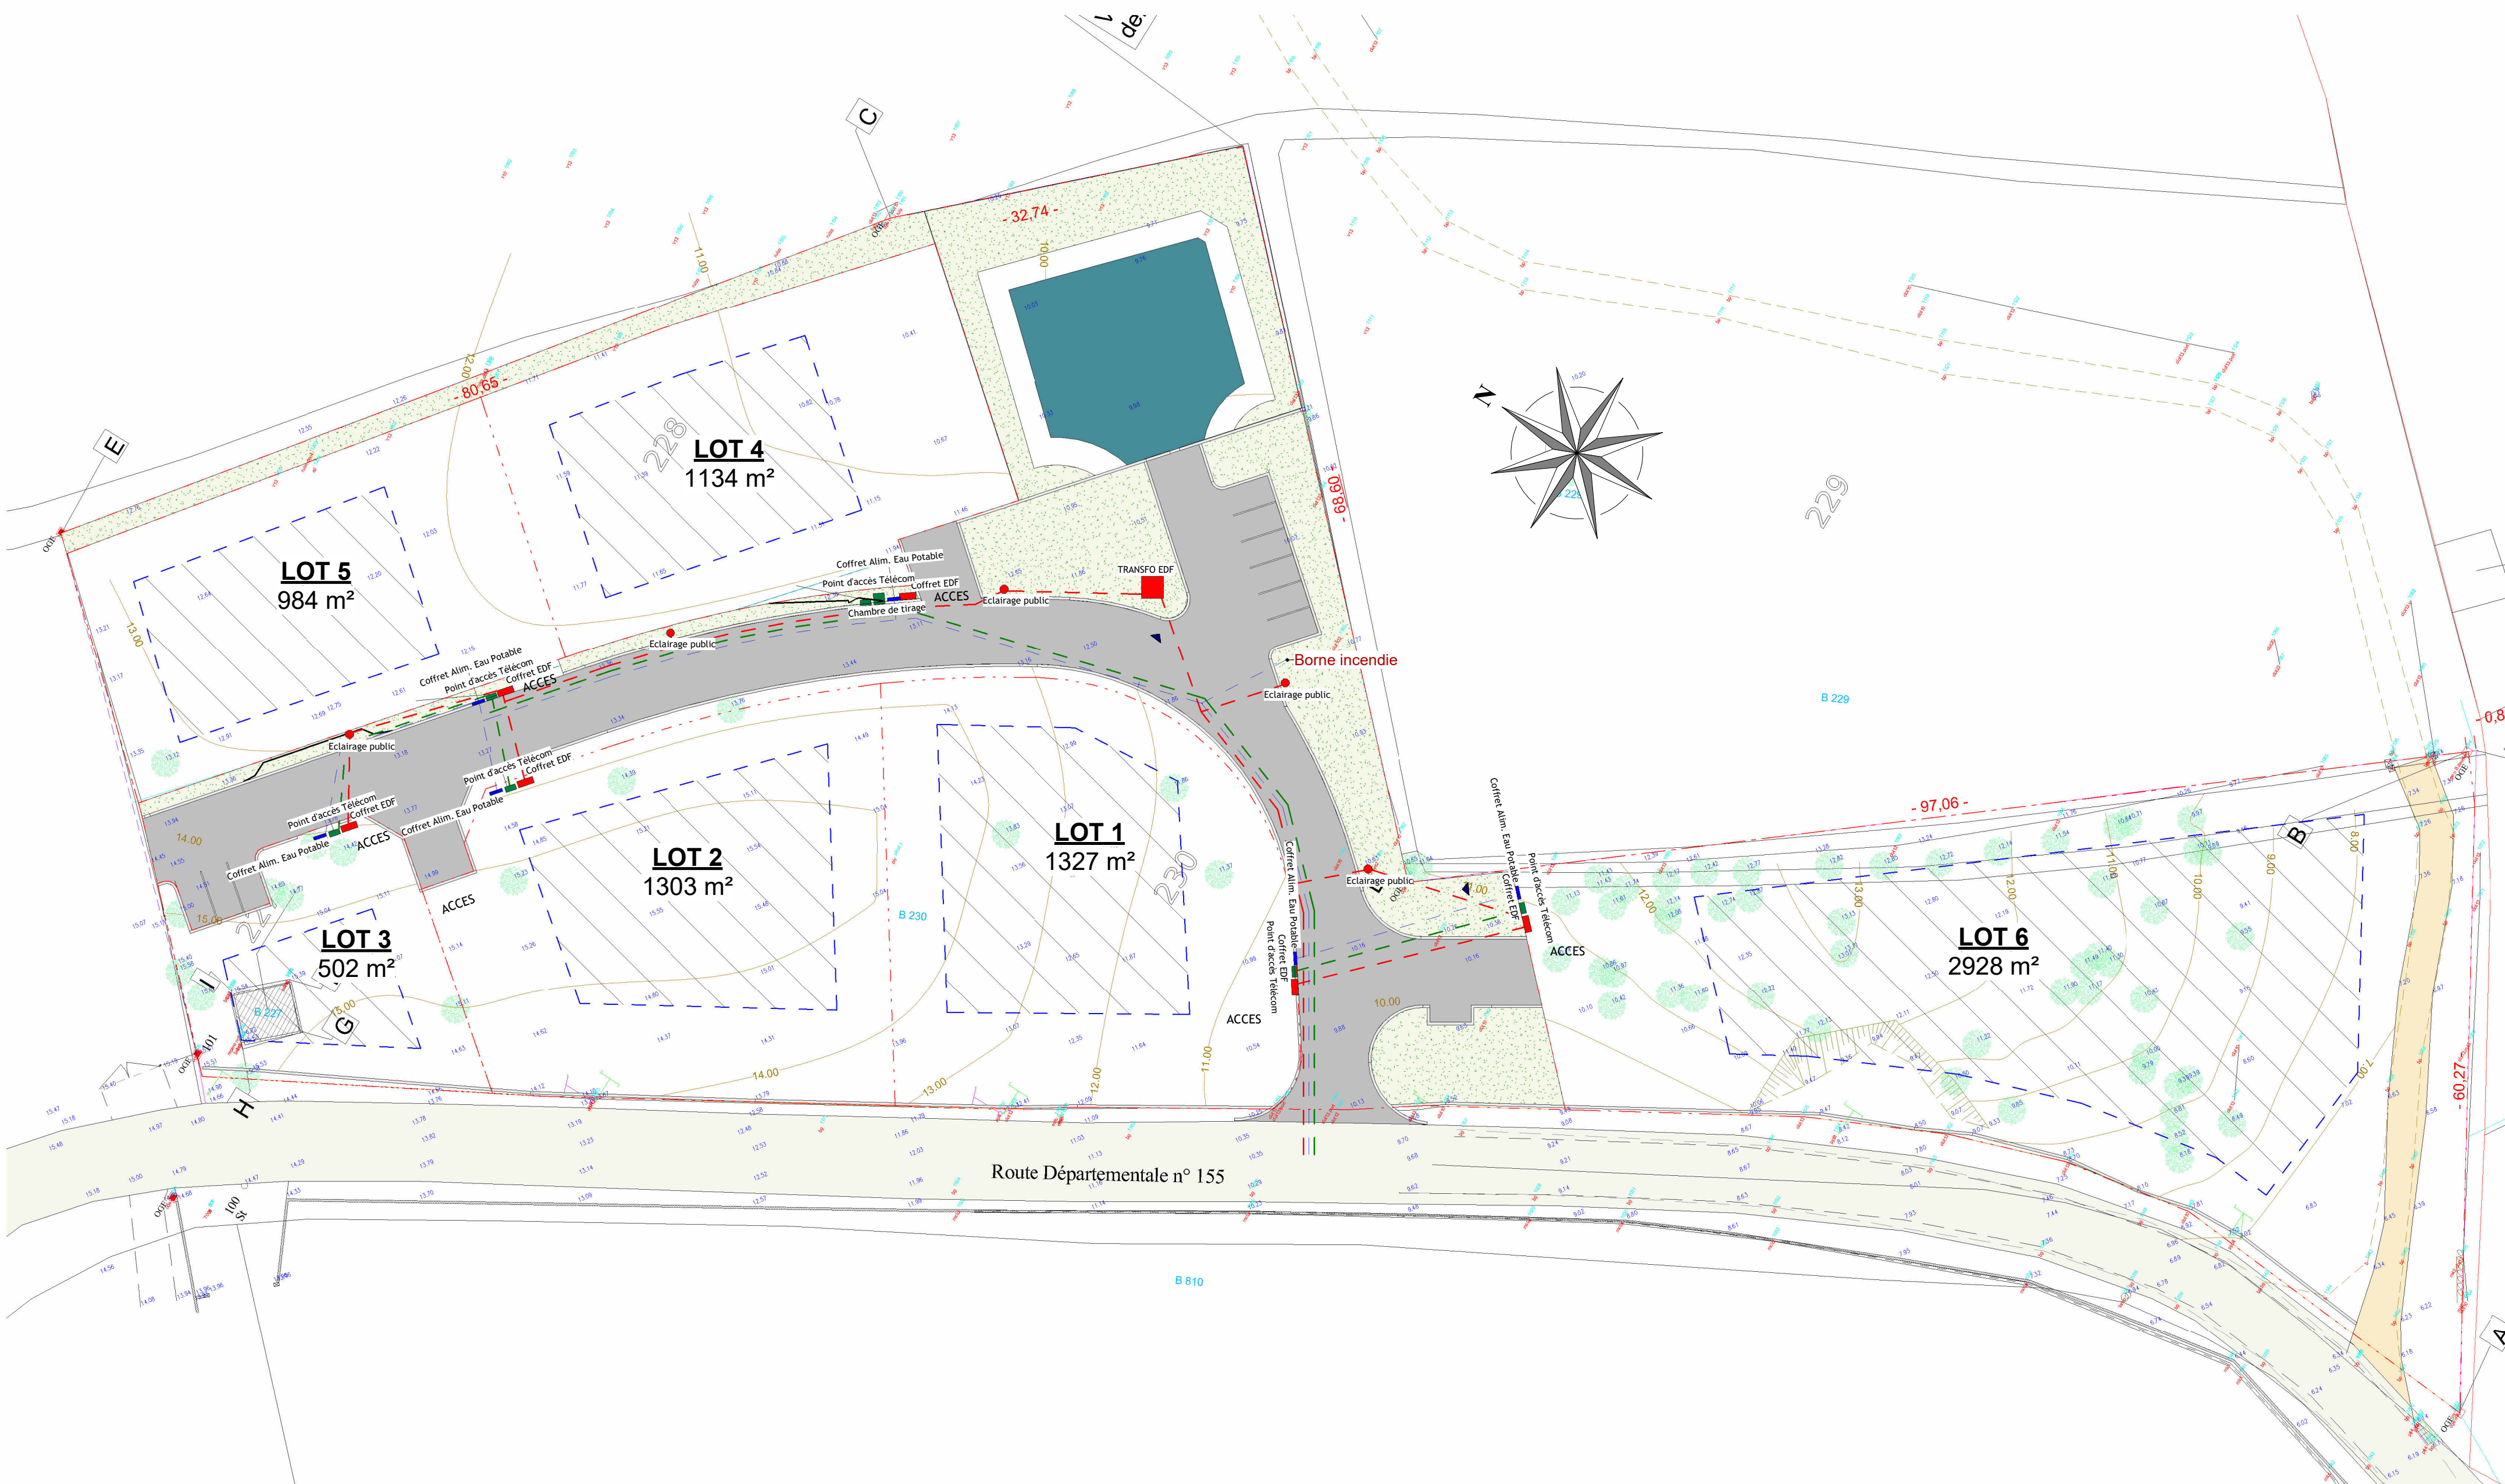




Les schémas reportés sur cette planche  
sont issus du "DOSSIER DE LOI SUR L'EAU" ou  
plutôt "ETUDE HYDRAULIQUE" réalisée par  
l'organisme noté ci-dessous, à savoir :

C.E.T.A. ENVIRONNEMENT - 20090 - AJACCIO



COMMUNE DE SERRA DI  
FERRO  
(2A)

Etude hydraulique dans le cadre  
de la construction d'une zone  
artisanale

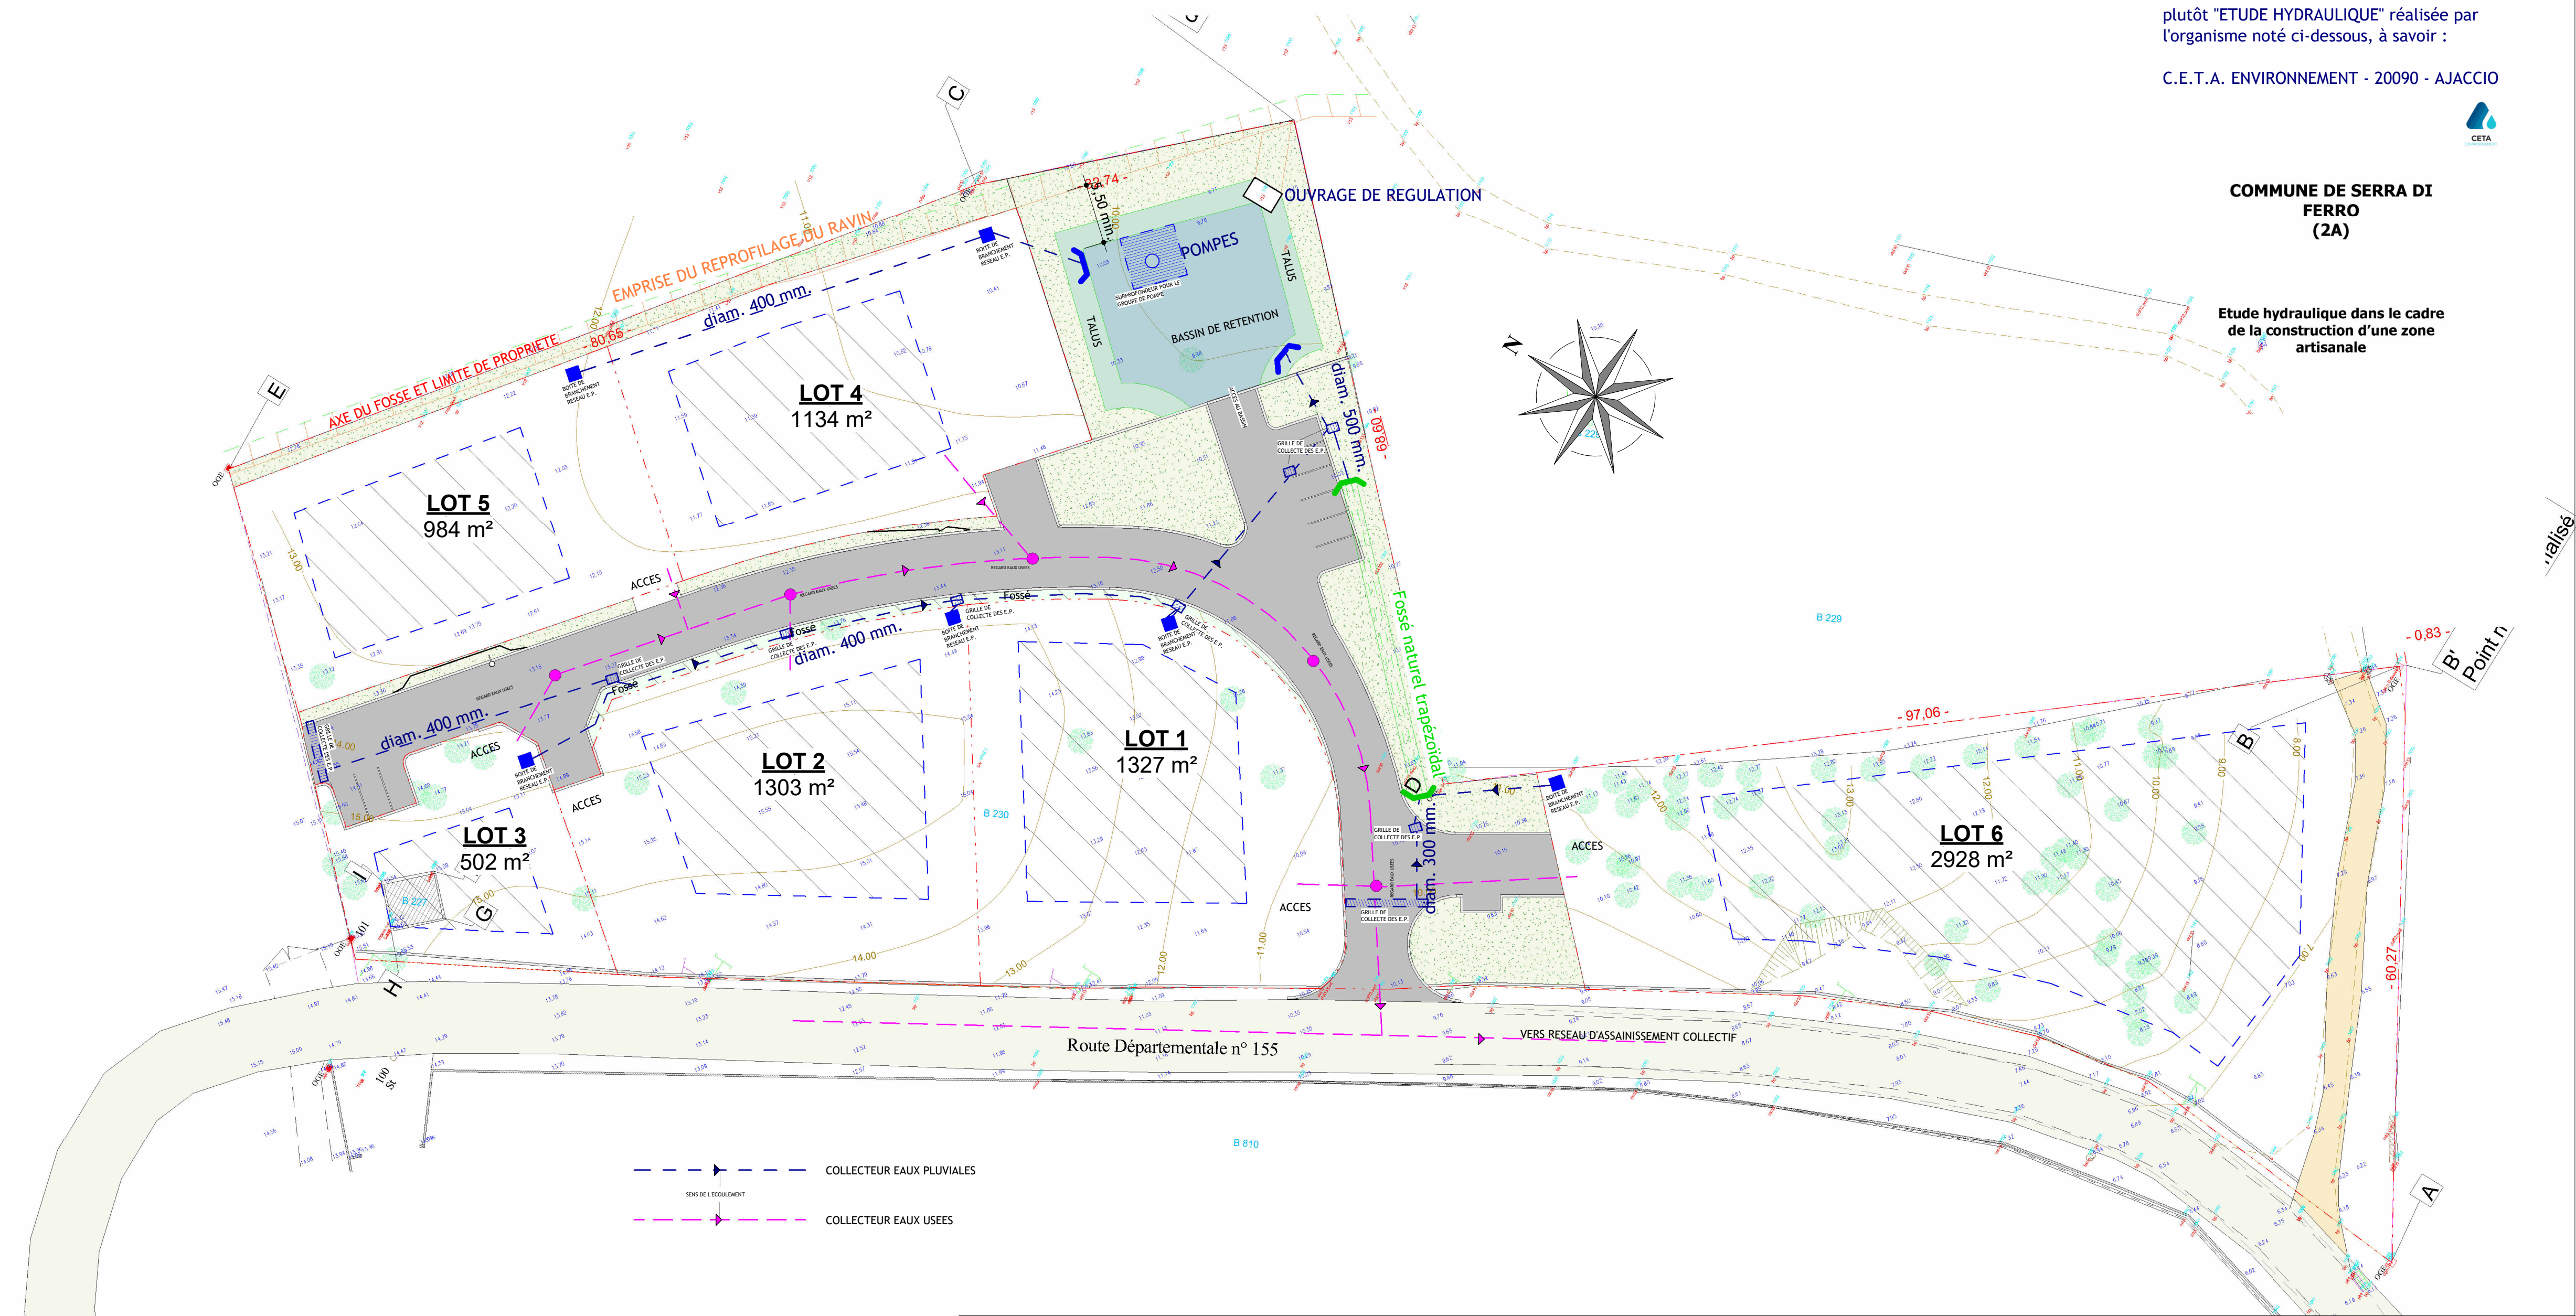

COLLECTEUR EAUX PLUVIALES  
SENS DE L'ECOLEMENT  
COLLECTEUR EAUX USEES



Petra Pinzuta  
20137 - LECCI  
04 95 71 44 46  
ymarchi@wanadoo.fr

Maître d'Ouvrage COMMUNE DE SARRA DI FARRU

ZONE ARTISANALE DU CINTRONU

Lieu dit CINTRONU  
20140 SARRA DI FARRU


RESEAUX E.U. - E.P.

Echelle 1 : 400  
Date 20-10-2023

PA 8 B



PA 6

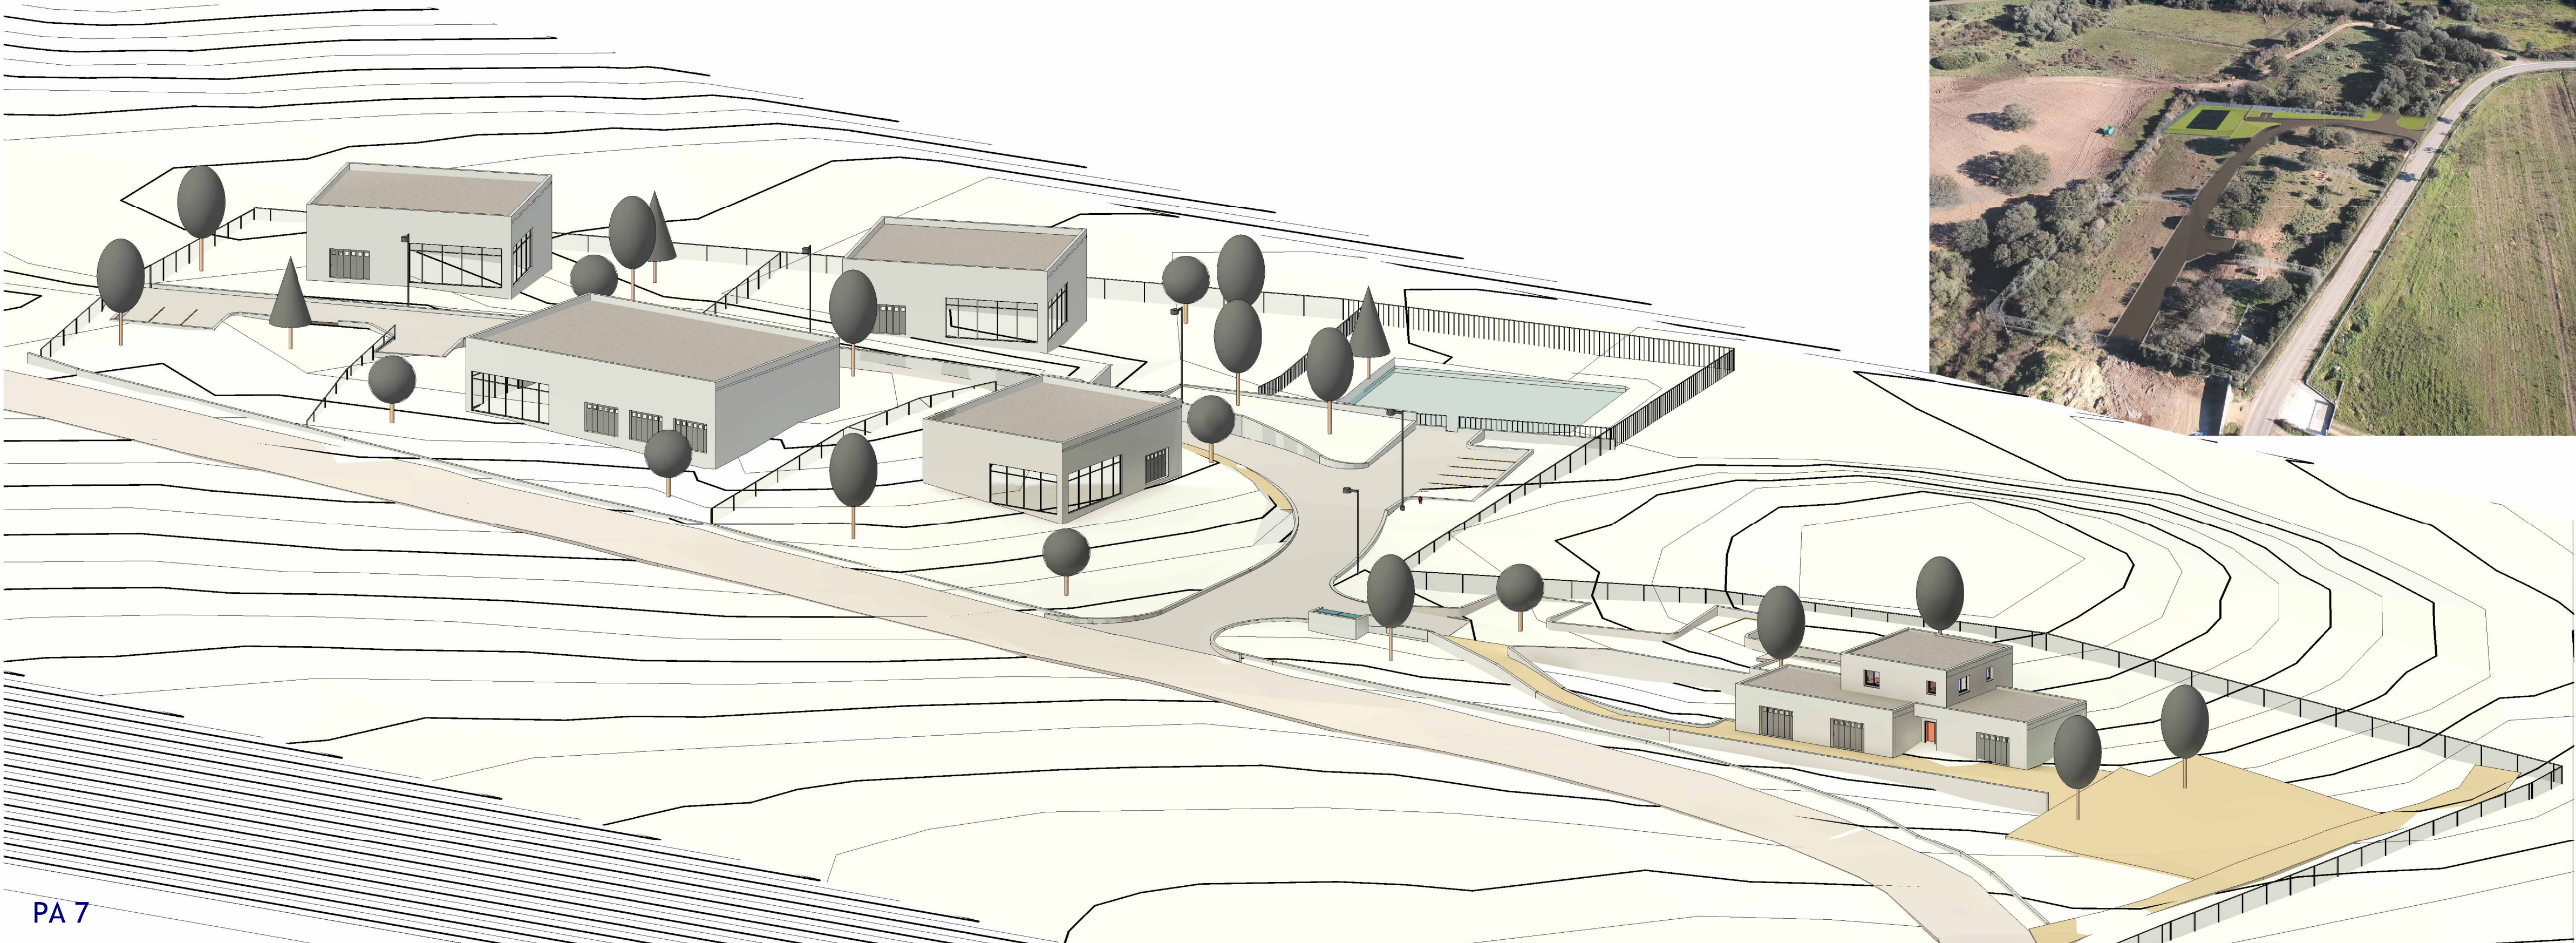

PA 7

PA 6

