


**RACCORDEMENT PARCELLE N° 1408 SUR RESEAUX
EAUX USEES & EAUX PLUVIALES EXISTANTS**

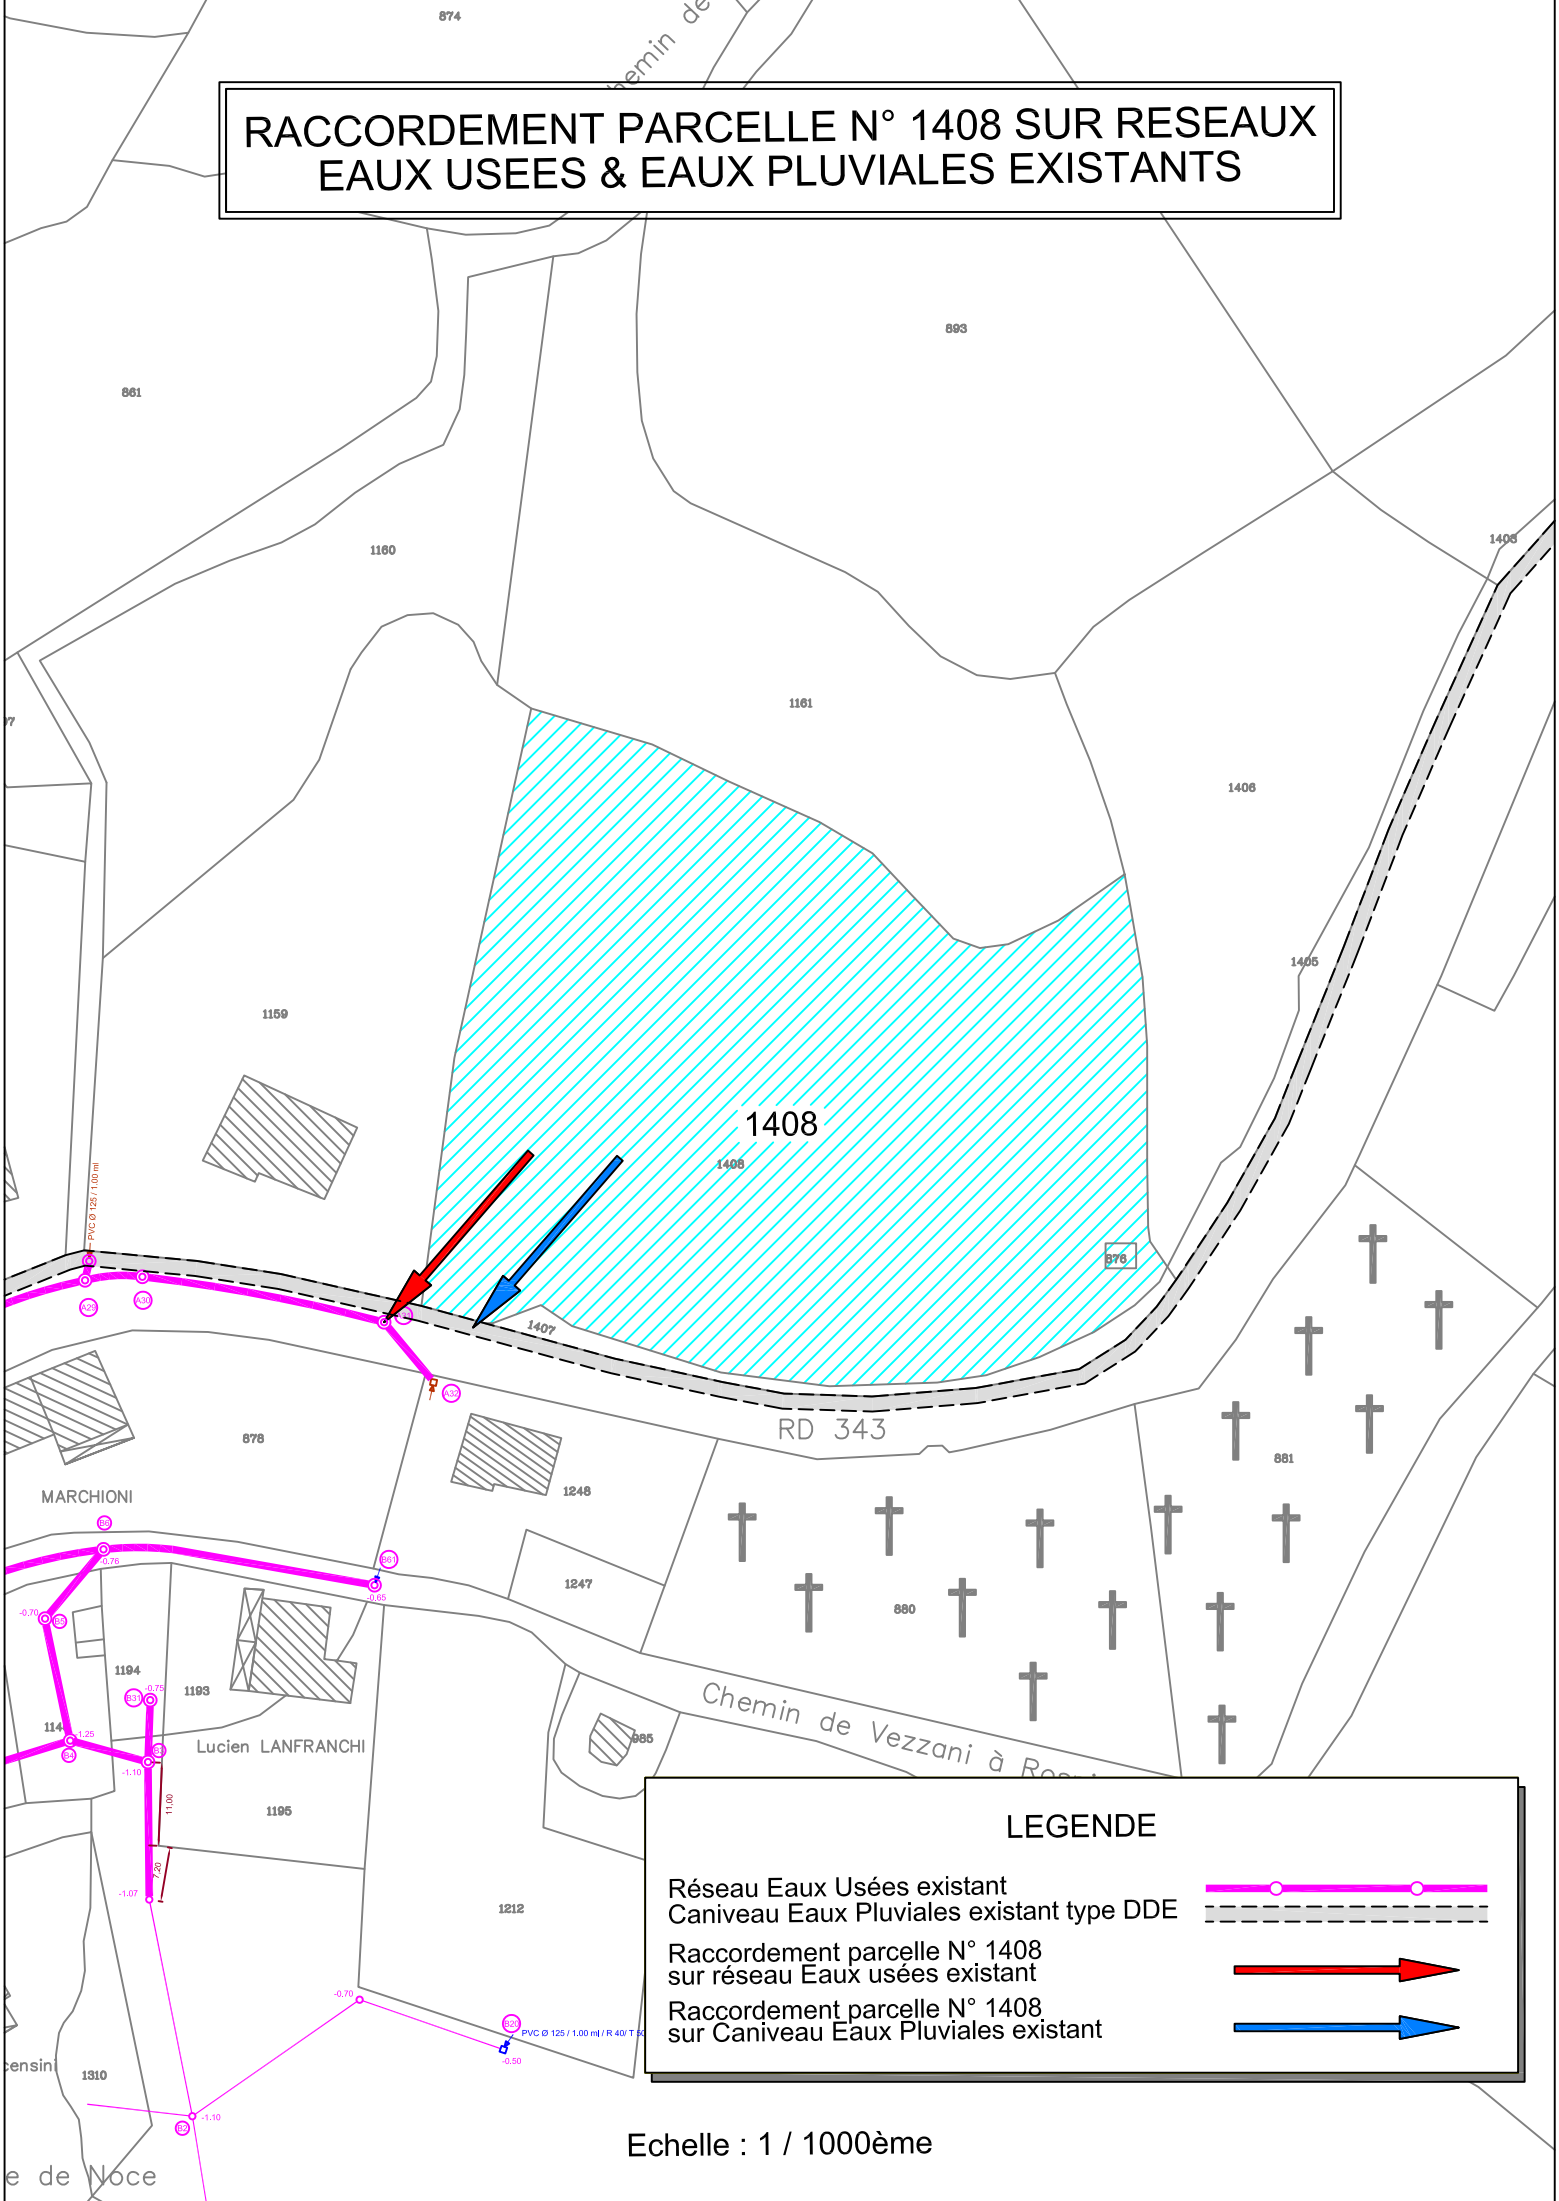

Echelle : 1 / 1000ème